
 


# R8-věž

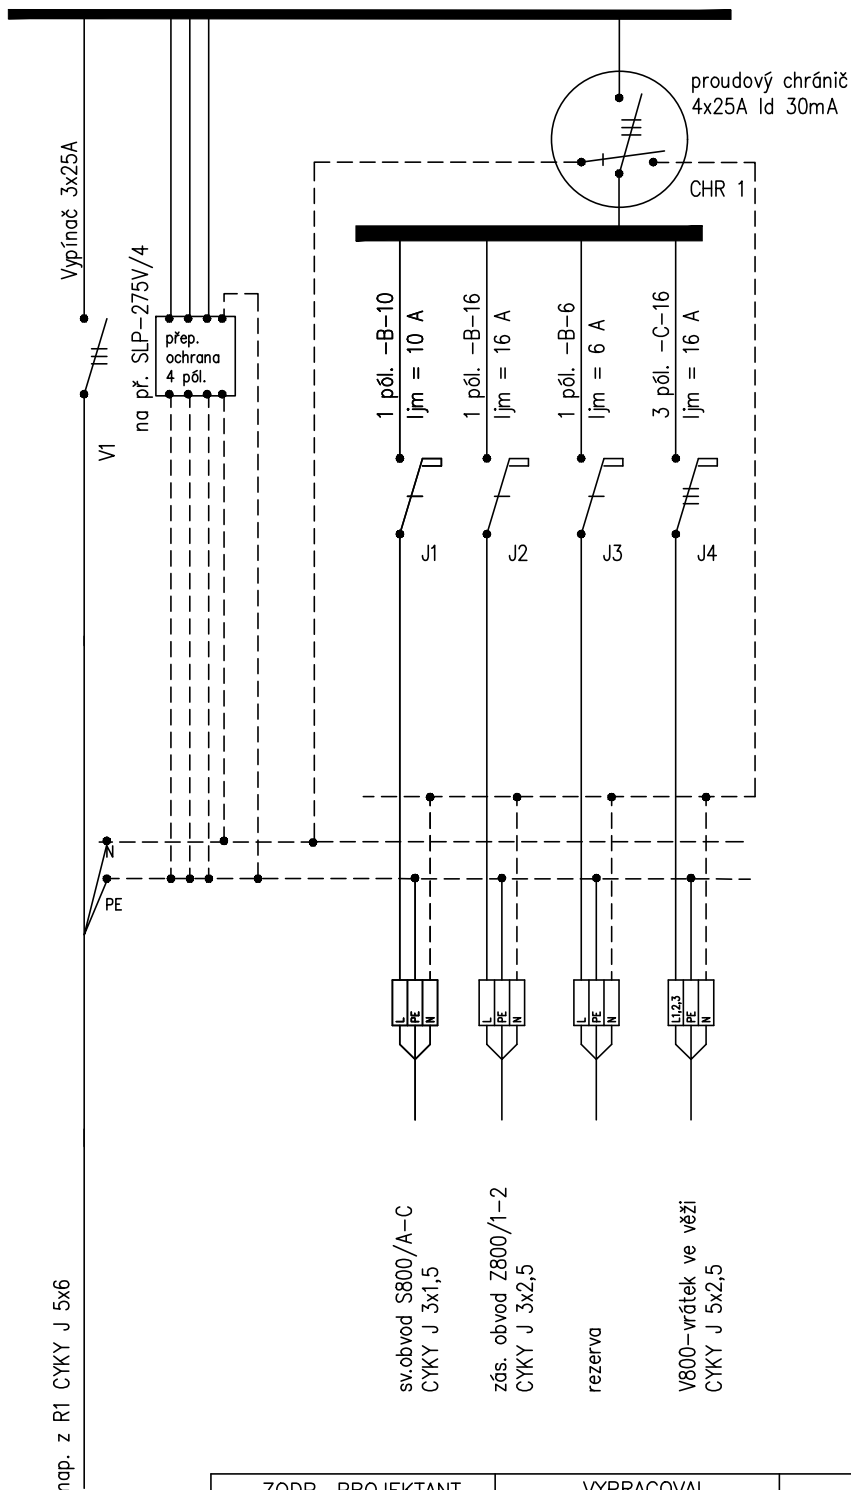

Rozvodnice pro povrchovou montáž Ijm do 100A  
krytí - IP20-43  
2x18 modulů  
včetně příslušenství

nap. z R1 CYKY J 5x6

ZODP. PROJEKTANT	VYPRACOVAL	KRESLIL	Ing.arch.Vladimír Volman architektonický atelier Komenského 29/11 418 01 Bílina - město 607 858 825 e-mail : volman@volny.cz		
MIROSLAV FOKT	ING. RADEK FOKT	ING. RADEK FOKT			
STAVEBNÍK: MĚSTO TŘEBENICE, PAŘÍKOVŮ NÁMĚSTÍ Č.P. 1, 411 13 TŘEBENICE IČ 00264521					
KRAJ: ÚSTECKÝ		OBEC: TŘEBENICE		ZAK. Č.: 9045-04-2020	
AKCE:  MULTIFUNKČNÍ OBJEKT MĚSTA TŘEBENICE				ARCH. Č.: 9045-04-2020	
				FORMÁT: 1 A4	KOPIE:
				DATUM: 01/2021	
				STUPEŇ: DPS	
				MĚŘÍTKO: 1 : 50	
OBJEKT: DB Dobrovolní hasiči		VÝKRES Č.: 13			
ČÁST: DB.1.4.e – dobrovolní hasiči		REVIZE Č.: 000			
VÝKRES: Rozvodnice R8					