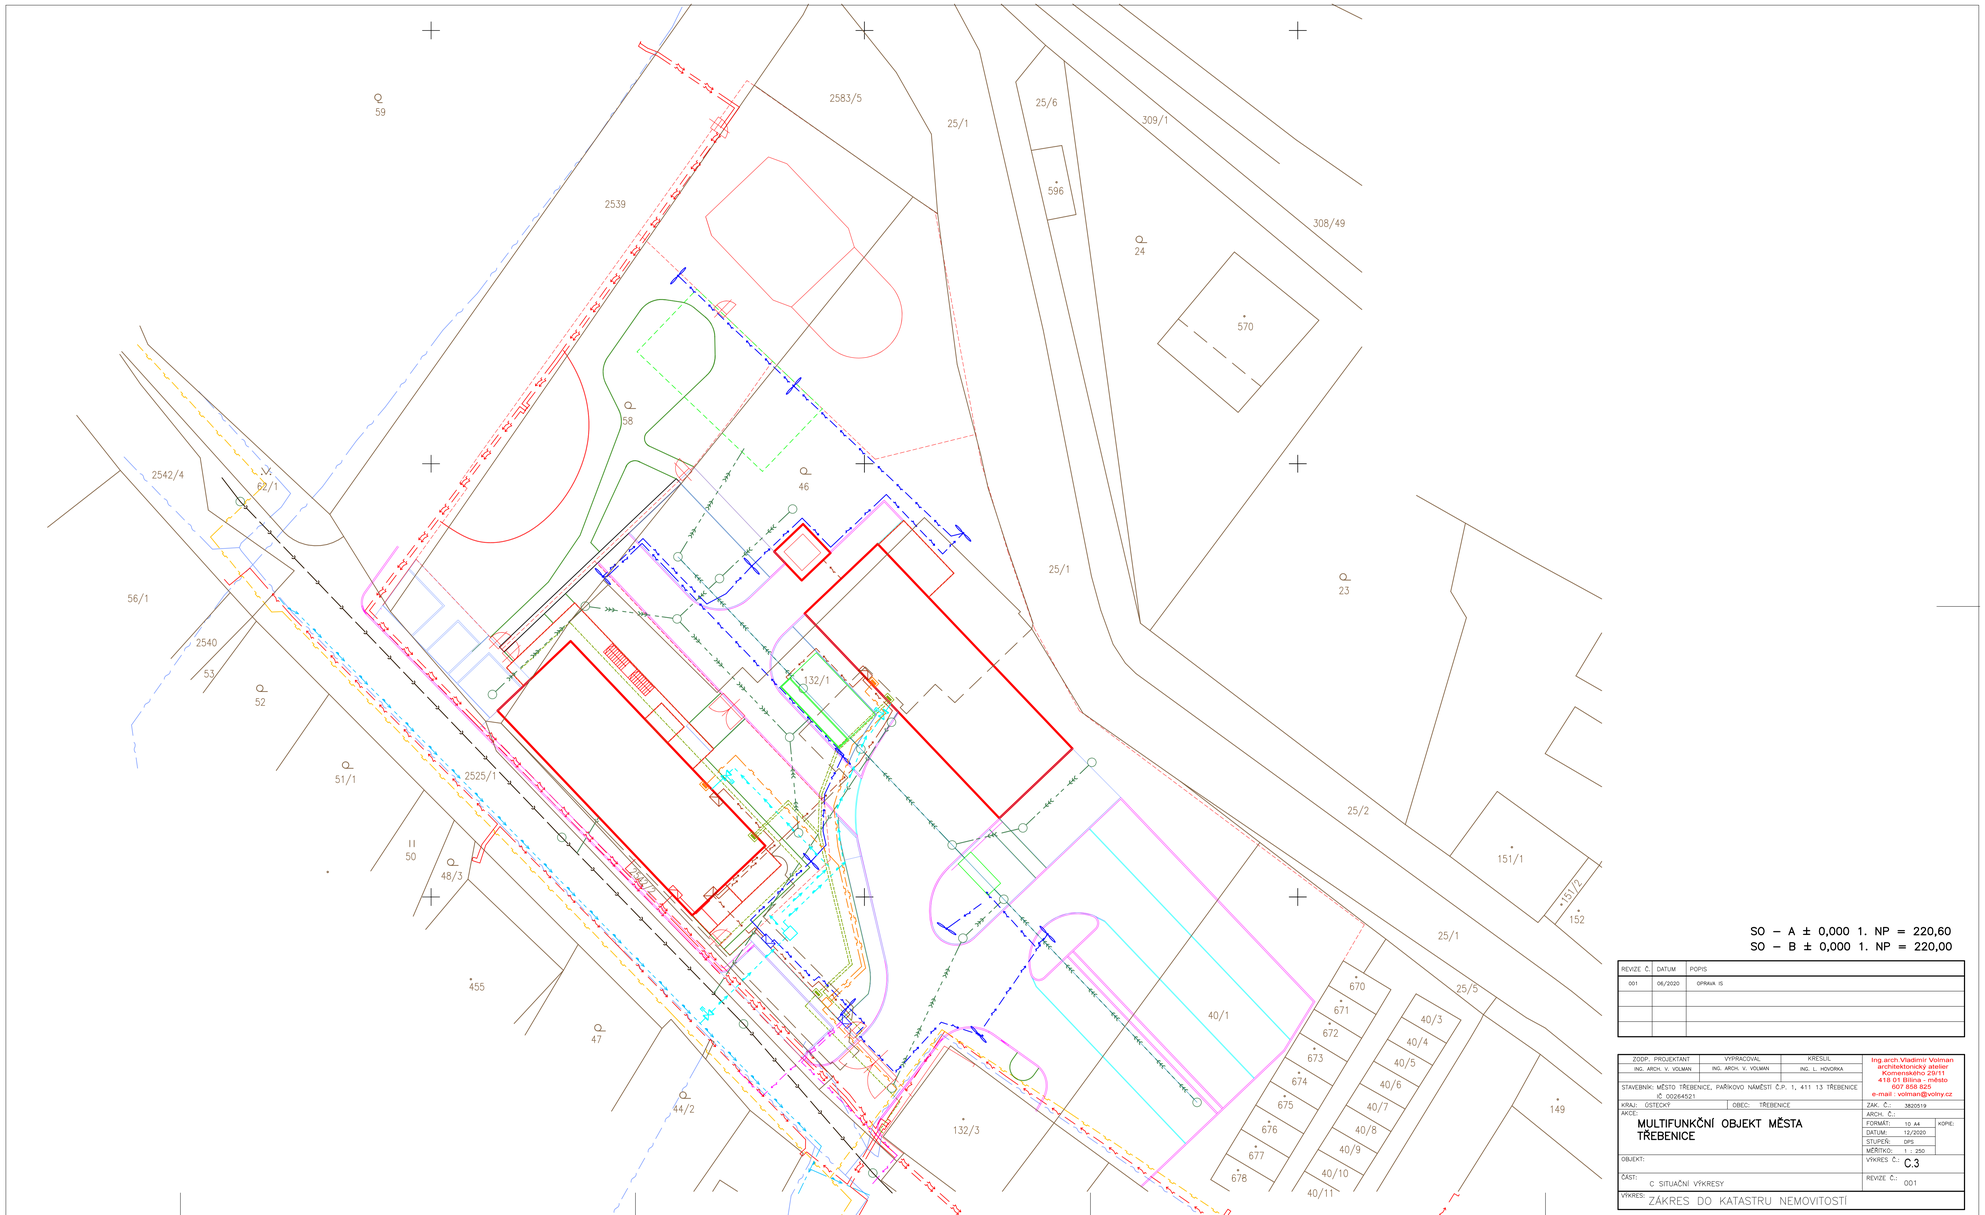

SO – A ± 0,000 1. NP = 220,60
SO – B ± 0,000 1. NP = 220,00

REVIZE Č.	DATUM	POPIS
001	06/2020	OPRAVA IS

ZODP. PROJEKTANT	VYPRACOVAL:	KRESLIL	Ing.arch.Vladimír Volman architektonický ateliér Komenského 25/11 418 01 Bílina - město 607 858 825 e-mail : volman@volny.cz
ING. ARCH. V. VOLMAN	ING. ARCH. V. VOLMAN	ING. L. HOVORKA	

STAVEBNÍK: MĚSTO TŘEBENICE, PAŘÍKOVO NÁMĚSTÍ Č.P. 1, 411 13 TŘEBENICE
Č. 00264521

KRAJ: ÚSTECKÝ OBEC: TŘEBENICE ZAK. Č.: 1820519

AKCE:
MULTIFUNKČNÍ OBJEKT MĚSTA TŘEBENICE

ARCH. Č.:
FORMÁT: 10 A4 KOPIE:
DATUM: 12/2020
STUPEŇ: DPS
MĚŘÍTKO: 1 : 250

OBJEKT:
VÝKRES Č.: C.3

ČÁST: C SITUAČNÍ VÝKRESY
REVIZE Č.: 001

VÝKRES: ZÁKRES DO KATASTRU NEMOVITOSTÍ