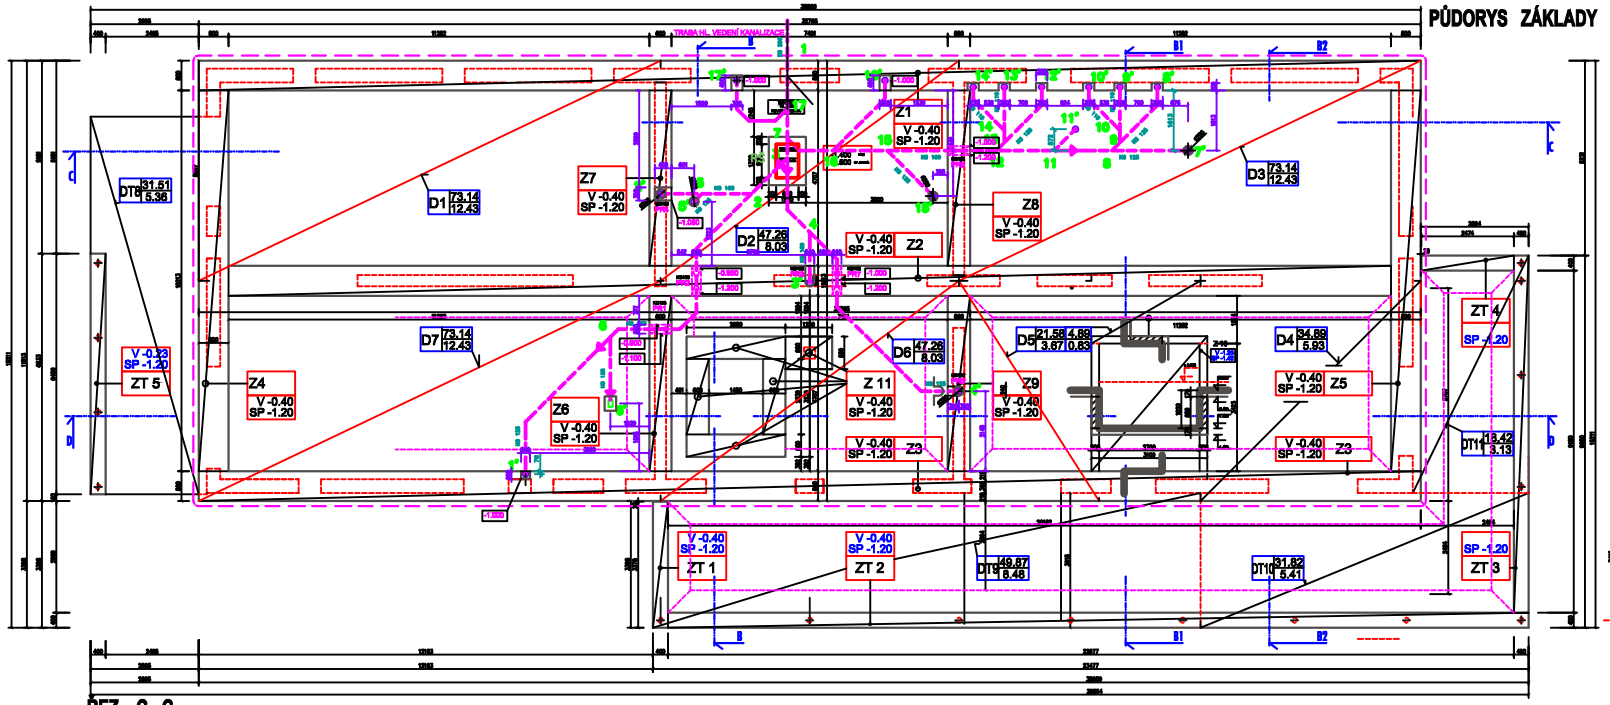

dvoudílné vedení Ø 50 mm napojení do dešťové kanalizace

POZICE - OZNAČENÍ		POČET/KS	M 3	ARMOVÁNÍ		KG CELKEM
Z 1	PÁS - OBVOD C 25/30	1	20.97 M3	2 816	HLAVNÍ OBJEKT	97.50 KG CELKEM
Z 2	PÁS - OBVOD C 25/30	1	19.95 M3	2 394		
Z 3	PÁS - OBVOD C 25/30	1	20.97 M3	2 816		
Z 4	PÁS - OBVOD C 25/30	1	5.54 M3	785		
Z 5	PÁS - OBVOD C 25/30	1	5.54 M3	785		
Z 6	PÁS - STŘED C 25/30	1	2.26 M3	271		
Z 7	PÁS - STŘED C 25/30	1	2.26 M3	271		
Z 8	PÁS - STŘED C 25/30	1	2.26 M3	271		
Z 9	PÁS - STŘED C 25/30	1	2.26 M3	271		
Z 10	VAHA(TRAMP.) C 25/30	1	5.36 M3	943		11 666 KG
	SCHODIŠTĚ (VÝTAH)		P.STRUKT. 3.54 M3	976		
Z 11	VANA (VÝTAH)+PATKA	1	4.49 M3			
D1	ARMOVANÁ DESKA 170	1	12.43 M3			69.80 KG CELKEM
D2	ARMOVANÁ DESKA 170	1	8.03 M3	2 X 100X100Ø8		
D3	ARMOVANÁ DESKA 170	1	12.43 M3	2 X 100X100Ø8		
D4	ARMOVANÁ DESKA 170	1	5.89 M3	2 X 100X100Ø8		
D5	ARMOVANÁ DESKA 170	1	3.80 M3	2 X 100X100Ø8		
D6	ARMOVANÁ DESKA 170	1	8.03 M3	2 X 100X100Ø8		7 319 KG
D7	ARMOVANÁ DESKA 170	1	12.43 M3	2 X 100X100Ø8		
ZT 1	PÁS - TERASA C 25/30	1	1.69 M3		TERASA	14.28 KG CELKEM
ZT 2	PÁS - TERASA C 25/30	1	7.26 M3			
ZT 3	PÁS - TERASA C 25/30	1	3.67 M3			
ZT 4	PÁS - TERASA C 25/30	1	0.80 M3			1 714 KG
ZT 5	PÁS - TERASA C 25/30	1	2.00 M3			
DT8	ARM. DESKA 170 C 25/30	1	5.36 M3	2 X 100X100Ø8		23.11 KG CELKEM
DT9	ARM. DESKA 170 C 25/30	1	8.67 M3	2 X 100X100Ø8		
DT10	ARM. DESKA 170 C 25/30	1	5.41 M3	2 X 100X100Ø8		2 773 KG
DT11	ARM. DESKA 170 C 25/30	1	3.13 M3	2 X 100X100Ø8		
CELKEM				2 X 100X100Ø8		

REVIZE Č.	DATUM	POPIS
02	12.03.2020	Úprava okan –řešení fasády
03	20.04.2020	Úprava terasy,2. únikové schodiště dle PBŘS

ZODP. PROJEKTANT: ING. ARCH. V. VOLNÝ | VYHOTOVIL: ING. ARCH. V. VOLNÝ | KRESLIL: ING. ARCH. V. VOLNÝ

ING. arch. Vladimír Volný
autorizovaný inženýr pro pozemní stavby
ČKAIT 0011
Kříčná – mobil
607 205 205
e-mail : volnyv@volny.cz

STAVEBNÍK: MĚSTO TŘEBENICE, PAŘÍKOVO NÁMĚSTÍ Č.P. 1, 411 13 TŘEBENICE
IČ: 00264521

OKRES: LITOMĚŘICE | OBEC: TŘEBENICE | ZAK. Č.: 2000/19

AKCE: MULTIFUNKČNÍ OBJEKT MĚSTA TŘEBENICE | ARCH. Č.: | FORMÁT: 14.44 | DATUM: 04/2020 | STUPEŇ: DSP | MĚŘÍTKO: 1 : 50

OBJEKT: SO–B SDH TŘEBENICE – POŽÁRNÍ ZBROJNICE | VÝKRES Č.: D1.1.1.02

ČÁST: D1.1 ARCHITEKTONICKO–STAVEBNÍ ŘEŠENÍ | REVIZE Č.: 003

VÝKRES: PŮDORYS ZÁKLADY