PŮDORYS 1. NP

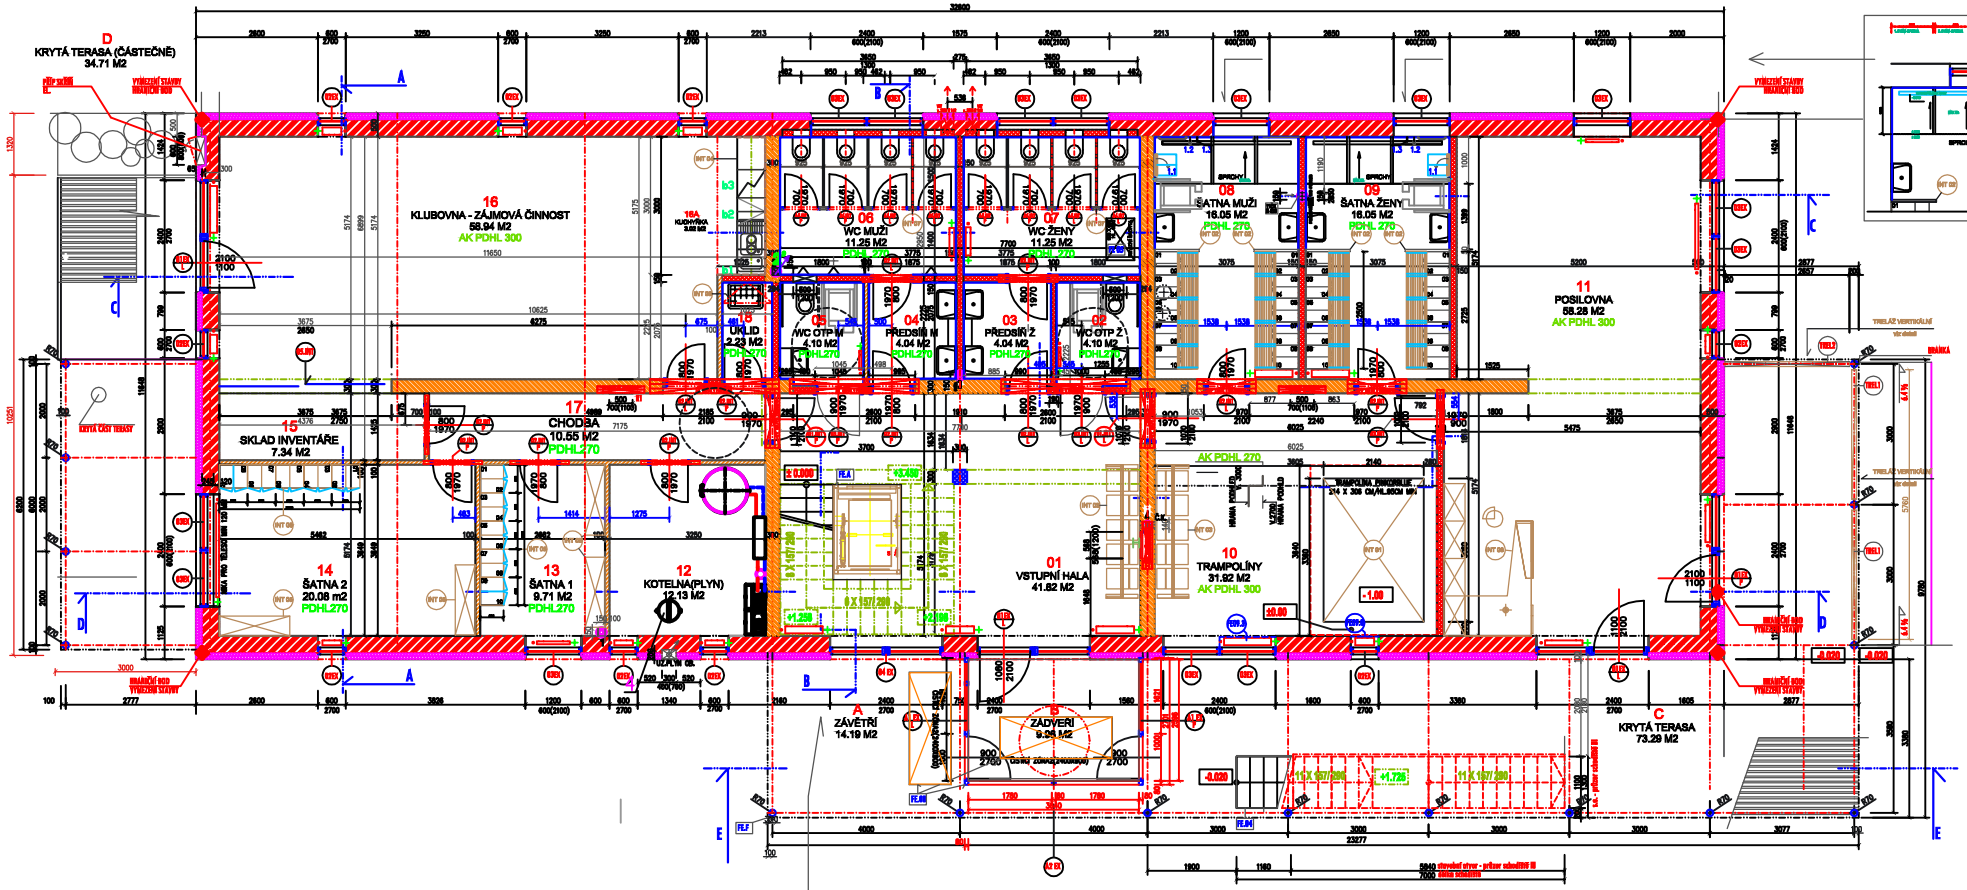

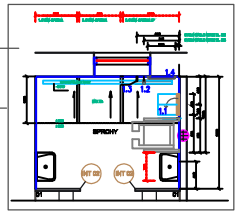

KRYTY RADIÁTORŮ

INTERIÉROVÉ VYBAVENÍ OBJEKTU - STAVEBNÍ VESTAVBA

- TRAMPOLÍNA ZÁPLETNÁ 314x306x60 MM
- zařízení – sítování (MUŽI A ŽENY) 4 X SESTAVA SPRŠŤOVÁ BATNÍ, UZAMYKATELNÁ (VČ. PARAVÁNŮ)
- SEDACÍ SESTAVA PRO VEŘEJNÝ SEKTOR VSTUPNÍ HALA A TRAMPOLÍNY 1 + 1 ks
- KUCHYŇSKÁ SESTAVA - NIKA (KLUBOVNA) 3 000 X 3000/600
- ŠATNÍ SKŘÍŇKOVÉ (KLUBOVNA) 2 X SESTAVA 3 000/600/2000
- VYBAVENÍ POSILOVNY (PRAGOVITÉ CEDULKY- SPRÁVCE)
- DĚLICÍ KOUSKY WC 3 X SESTAVA (M + Ž)
- MODUL - ÚKLID

- TEPELNĚ IZOLAČNÍ KONSTRUKCE 30 MM (KROČEJOVÁ IZOLACE) (PODLAHY - SKLADBA)
- TEPELNĚ IZOLAČNÍ KONSTRUKCE 100 MM (TEPELNÁ IZOLACE) (PODLAHY - SKLADBA, ŠIKMÝ)
- TEPELNĚ IZOLAČNÍ KONSTRUKCE 140 MM (TEPELNÁ IZOLACE) (FASÁDA - ZATEPLOVACÍ SYSTÉM)
- TEPELNĚ IZOLAČNÍ KONSTRUKCE 80,100,150 MM (SDK KONSTRUKCE - PŘÍČKY, PODHLEDY)
- TEPELNĚ IZOLAČNÍ KONSTRUKCE 30,80,100,150 MM EPS 150 SPODNÍ KONSTRUKCE, SOKLY, PODLAHY 1. NP
- TEPELNĚ IZOLAČNÍ KONSTRUKCE 100 MM STŘÍKANÁ PUR PĚNA (PODLAHA 3. NP)
- PŘÍČKOVÉ ZDIVO SDK - 100, 150 MM
- PŘÍČKOVÉ ZDIVO 100 MM
- PŘÍČKOVÉ ZDIVO 150 MM
- VNITŘNÍ NOSNÉ KONSTRUKCE 300 MM
- OBVODOVÉ ZDIVO (NOSNÁ KONSTRUKCE 365 MM)
- BETONOVÉ KONSTRUKCE - DESKY, PODLAHY, PŘÍBĚT.
- BETONOVÉ KONSTRUKCE - ZÁKLADOVÉ PRVKY
- Žb. KONSTRUKCE - ARMOVANÉ NOSNÉ PRVKY(VĚNCE/SLOUPY)
- DRENÁŽNÍ ZÁSYP FR. 29 - 62 MM
- SEPARAČNÍ VRSTVY (ODDĚLENÍ KONSTRUKCÍ)
- HYDROIZOLAČNÍ VRSTVY
- OBKLAD KERAMICKÝ V. 2700 MM
- OBKLAD TRUHLÁŘSKÁ DODÁVKA V. DO 1000 MM

- PRŮCHOD VERTIKÁLNÍ VEDENÍ TZB (STAVEBNÍ PŘÍPRAVA DLE SKUTEČNOSTI)
- ČISTÍCÍ KUS - OTVOR , KRYT 300X300 MM MEREZ PROVEDENÍ

± 0,000 1. NP = 220,60

FE 01	Opláštění výtahové šachty vč. konstrukce	Interiér
FE 02	Zábradlí , hlavní schodiště + podesta (2. NP)	Interiér
FE 03	Terasa zábradlí Z 1 – Z 12	Exteriér
FE 04	Ocelová konstrukce venkovního schodiště (terasa)	Exteriér
FE 06	Poklop revizní šachta (1. NP)	Interiér
FE 06	žebřík pro přístup 3. NP	Interiér
FE 07	Reklamní označení objektu	Exteriér
FE 08	Čistící zóna 1(900 x 2400) 2 ks	Interiér /Exteriér
FE 09	kryty – radiátory 2. NP (15 KS)	Interiér

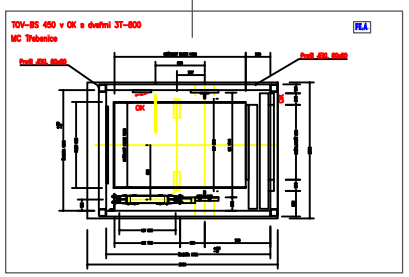

Č.	EXTERIÉR - PROSTORY	M2	PODLAHA	STROP	POZN.
A	ZÁVĚTŘÍ	14.19 M2	ROŠT (ZÁKLOP DŘEVOPLAST KOMPOZIT)	POHL. BETON	
B	ZÁDVEŘÍ	9.05 M2	KERUDLAŽBA 600X300/10	SDK PODHLED (+IZOLACE)	
C	KRYTÁ TERASA	73.29 M2	ROŠT (ZÁKLOP DŘEVOPLAST KOMPOZIT)	POHL. BETON	
D	KRYTÁ TERASA (ČÁSTEČNĚ)	34.71 M2	ROŠT (ZÁKLOP DŘEVOPLAST KOMPOZIT)	POHL. BETON	
	CELKEM	132.15 M2			

Č.	MÍSTNOST 1. NP	M2	M3	SN. PODHLED	PODLAHA	STĚNY	STROP	SV.VÝŠKA	AKUSTIKA STROP/STĚNY	POZN.
01	SCHODIŠTĚ/VSTUPNÍ HALA/VÝTAH	41.81 M2	148.43 M3	NE	KRUH..300X600	OMÍTKA VCH	PODHLED SDK	9,000	NE/ANO	MALBA ODOLNÁ VŮČI POTĚRU
02	WC OTP Ž	4.10 M2	11.90 M3	ANO	KRUH..300X600	KRUH..300X600	PODHLED 60X30	2,700	NE/NE	OBKLAD V. 2700
03	PŘEDSÍŇ WC Ž	4.04 M2	12.062 M3	ANO	KRUH..300X600	KRUH..300X600	PODHLED 60X30	2,700	NE/NE	OBKLAD V. 2700
04	PŘEDSÍŇ WC M	4.04 M2	8.74 M3	ANO	KRUH..300X600	KRUH..300X600	PODHLED 60X30	2,700	NE/NE	OBKLAD V. 2700
05	WC OTP M	4.10 M2	11.90 M3	ANO	KRUH..300X600	KRUH..300X600	PODHLED 60X30	2,700	NE/NE	OBKLAD V. 2700
06	WC MUŽI	11.25 M2	35.09 M3	ANO	KRUH..300X600	KRUH..300X600	PODHLED 60X30	2,700	NE/NE	OBKLAD V. 2700
07	WC ŽENY	11.25 M2	35.09 M3	ANO	KRUH..300X600	KRUH..300X600	PODHLED 60X30	2,700	NE/NE	OBKLAD V. 2700
08	ŠATNA MUŽI	18.05 M2	46.50 M3	ANO	KRUH..300X600	OMÍTKA VCH	PODHLED 60X30	2,700	NE/NE	OBKLAD V. 2700
09	ŠATNA ŽENY	18.05 M2	46.50 M3	ANO	KRUH..300X600	OMÍTKA VCH	PODHLED 60X30	2,700	NE/NE	MALBA ODOLNÁ VŮČI POTĚRU
10	PŘEDPROSTOR/ TRAMPOLÍNY	31.92 M2	96.66 M3	ANO	KRUH..300X600	OMÍTKA VCH	AK.PODHLED 60X30 20 MM , MIN. 1,0	3,000	ANO/ANO	KAŽDÝ PODHLEDOVÝ PRVEK JE VERTIKÁLNĚ AK PARTY STĚNY Z 300 STĚNY - INSTALACE PRI REALIZACI INT.
11	PROSTOR POSILOVNY	58.28 M2	186.31 M3	ANO	KRUH..300X600	OMÍTKA VCH	AK.PODHLED 60X30 20 MM , MIN. 1,0	3,000	ANO/ANO	
12	KOTELNA -PLYN	12.13 M2	9.15 M3	NE	KRUH..300X600	OMÍTKA VCH	OMÍTKA VCH	3,000	NE/NE	———
13	ŠATNA 1	9.71 M2	37.80 M3	ANO	KRUH..300X600	OMÍTKA VCH	PODHLED 60X30	2,700	NE/NE	———
14	ŠATNA 2	20.08 M2	59.95 M3	NE	KRUH..300X600	OMÍTKA VCH	OMÍTKA VCH	3,000	NE/NE	———
15	SKLAD INVENTÁŘE	7.34 M2	22.75 M3	NE	KRUH..300X600	OMÍTKA VCH	OMÍTKA VCH	3,000	NE/NE	———
16	KLUBOVNA - ZÁJMOVÁ ČINNOST	58.94 M2	181.82 M3	ANO	KRUH..300X600	OMÍTKA VCH	OMÍTKA VCH	3,000	NE/NE	———
16A	KUCHYŇKA	-3.02 M2	9.47 M3	ANO	KRUH..300X600	OMÍTKA VCH	OMÍTKA VCH	3,000	NE/NE	OBKLAD V. 1000 (1 ŘADY) OBKLAD NAD PR. PODHLEDU
17	CHODBA	10.55 M2	32.67 M3	ANO	KRUH..300X600	OMÍTKA VCH	PODHLED 60X30	2,700	NE/NE	OBKLAD V. 2700
18	ÚKLID	2.23 M2	6.88 M3	ANO	KRUH..300X600	KRUH..300X600	PODHLED 60X30	2,700	NE/NE	
	CELKEM	323.57 M2	999.41 M3							

REVIZE Č.	DATUM	POPIS
02	12.03.2020	úprava oken –řešení fasády
03	25.04.2020	úprava terasy.2. únikové schodiště dle PBŘS
05	28.05.2020	úprava okna 2. únikové schodiště dle PBŘS
06	01.12.2020	úprava sprch – řešení OTP

ZODP. PROJEKTANT	VYPRACOVAL	KRESLIL
ING. ARCH. V. VOLMAN	ING. ARCH. V. VOLMAN	ING. ARCH. V. VOLMAN

Ing.arch.Vladimír Volman
architektonický ateliér
Komenského 39/11
415 01 Teplice – Řetenice
607 888 808
e-mail : volmanv@volny.cz

STAVEBNÍK: MĚSTO TŘEBENICE, PAŘÍKOVO NÁMĚSTÍ Č.P. 1, 411 13 TŘEBENICE
IČ: 00264521

KRAJ: ÚSTECKÝ OBEC: TŘEBENICE ZAK. Č.: 3820519

AKCE: **MULTIFUNKČNÍ OBJEKT MĚSTA TŘEBENICE**

ARCH. Č.:
FORMÁT: 10 A4 KOPIÍ
DATUM: 12/2020
STUPEŇ: DPS
MĚŘÍTKO: 1 : 50

OBJEKT: SO–A MULTIFUNKČNÍ OBJEKT
VÝKRES Č.: **DA.1.1.03**

ČÁST: DA.1.1 ARCHITEKTONICKO–STAVEBNÍ ŘEŠENÍ
REVIZE Č.: 006

VÝKRES: PŮDORYS I. NP – KLUBOVNA, POSILOVNA