ŘEZ PODÉLNÝ C - C

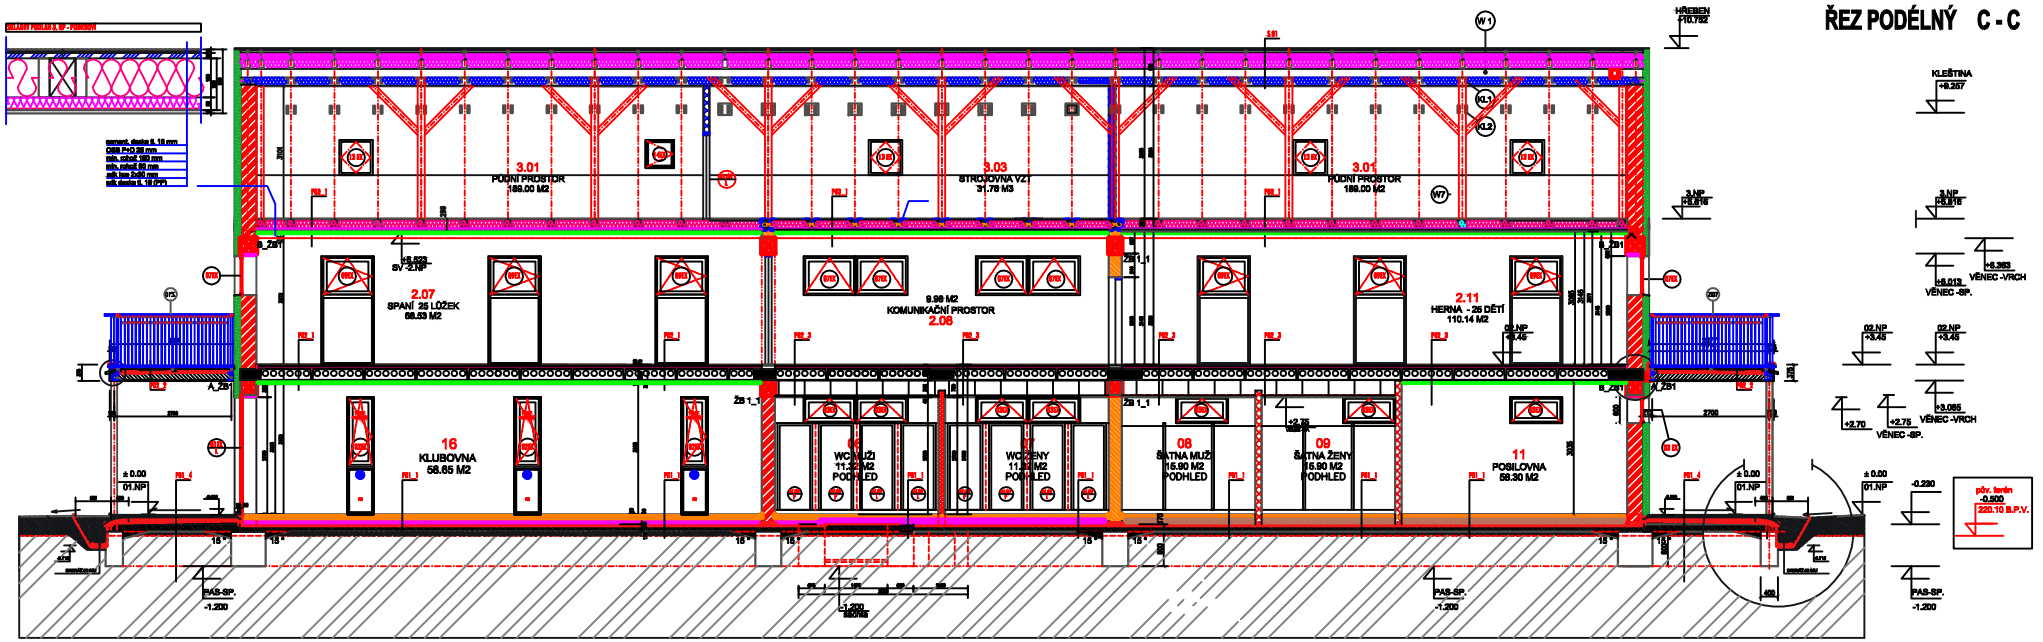

ŘEZ ZADNÍ ČÁST

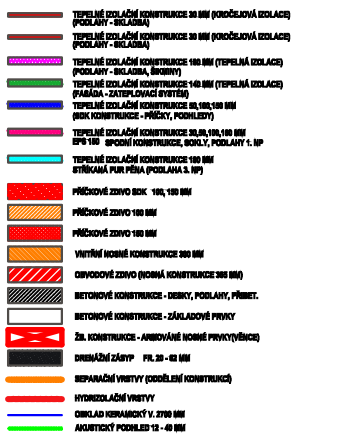

± 0,000 1. NP = 220,60

REVIZE Č.	DATUM	POPIS
02	12.03.2020	Úprava oken – řešení fasády
03	25.04.2020	Úprava terasy 2. únikové schodiště dle PBŘS

ZODP. PROJEKTANT	VYPRACOVAL	KRESLIL
ING. ARCH. V. VOLMAN	ING. ARCH. V. VOLMAN	ING. ARCH. V. VOLMAN

Ing.arch.Vítězslav Volman
autorizovaný architekt
Komenského 2021/1
415 01 Teplice
607 859 099
e-mail: v.volman@seznam.cz

STAVEBNÍK: MĚSTO TŘEBENICE, PÁRKOVO NÁMĚSTÍ Č.P. 1, 411 13 TŘEBENICE
IČ 00264521

KRAJ: ÚSTECKÝ | OBEC: TŘEBENICE | ZAK. Č.: 3820819

AKCE: **MULTIFUNKČNÍ OBJEKT MĚSTA TŘEBENICE**

ARCH. Č.:
FORMÁT: 12 A4 | KOPIÍ:
DATUM: 12/3020
STUPEŇ: SPS
MĚŘÍTKO: 1 : 100

OBJEKT: SO–A SDH TŘEBENICE – MULTIFUNKČNÍ OBJEKT | VÝKRES Č.: **DA1.1.10**

ČÁST: D1.1 ARCHITEKTONICKO–STAVEBNÍ ŘEŠENÍ | REVIZE Č.: 003

VÝKRES: ŘEZ PODÉLNÝ C–C