ŘEZ PODÉLNÝ D - D

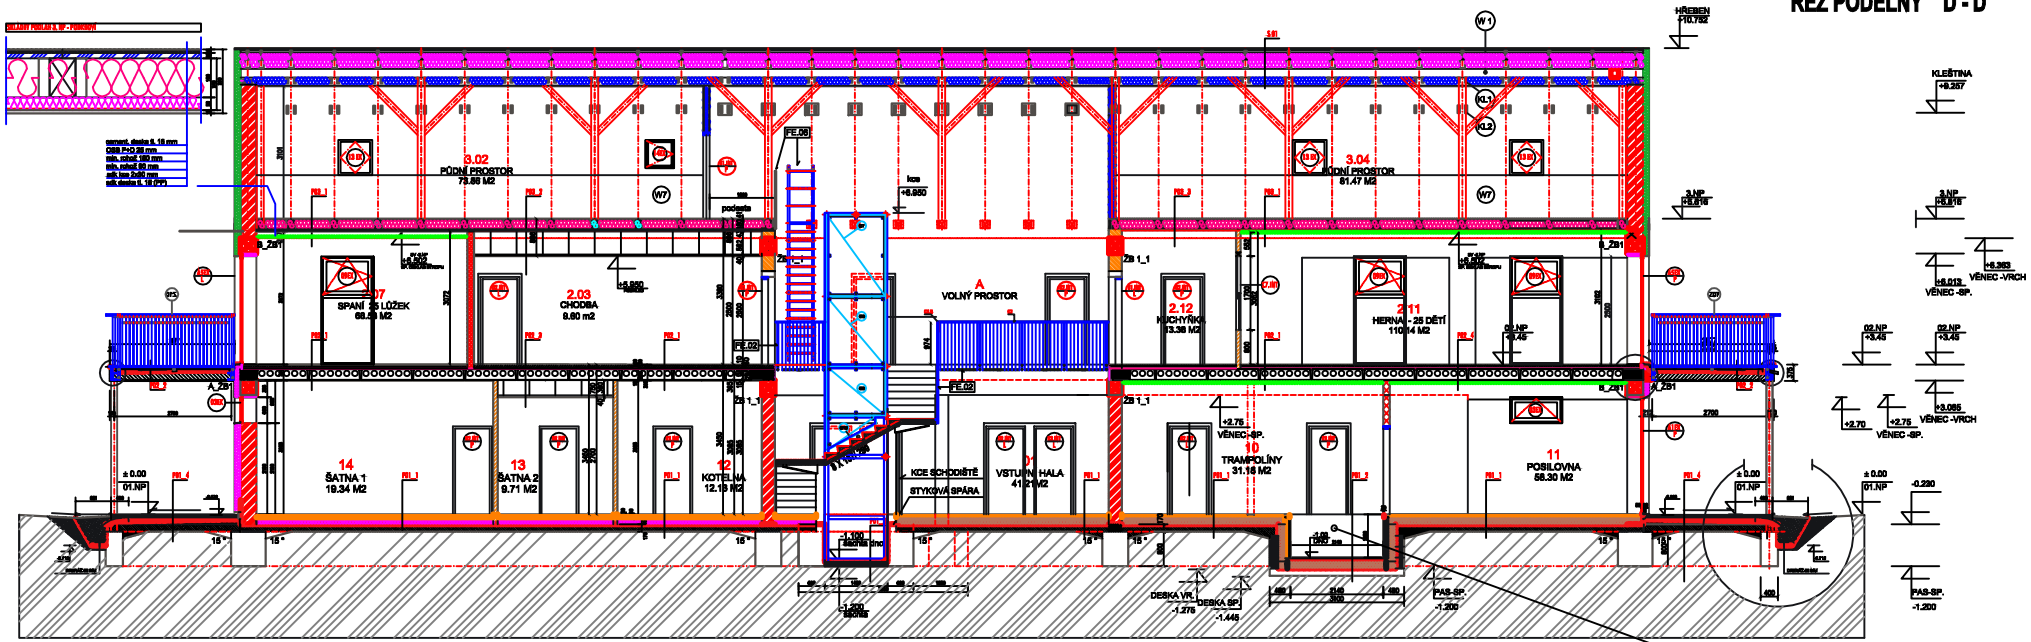
3.02
PŮDNÍ PROSTOR
73.88 M2
3.04
PŮDNÍ PROSTOR
81.47 M2
2.07
SPANÍ 25 LŮŽEK
68.53 M2
2.03
CHODBA
8.80 m2
A
VOLNÝ PROSTOR
2.12
KUCHYŇKA
13.38 M2
2.11
HERNA - 25 DĚTÍ
110.14 M2
14
ŠATNA 1
19.34 M2
13
ŠATNA 2
9.71 M2
12
KOTELNA
12.13 M2
KDE SCHODIŠTĚ
STYKOVÁ SPÁRA
1
VSTUPNÍ HALA
41.21 M2
10
TRAMPOLÍNY
31.16 M2
11
POSILOVNA
58.30 M2
HŘEBEN
+10.732
KLEŠTINA
+9.257
3.NP
+8.615
VĚNEC -SP.
+8.013
VĚNEC -VRCH
+6.363
02.NP
+3.45
VĚNEC -SP.
+2.75
VĚNEC -VRCH
+3.085
+2.70
VĚNEC -SP.
+2.75
VĚNEC -SP.
± 0.00
01.NP
-0.230
DESKA VRL.
-1.275
DESKA SP.
-1.445
PAS-SP.
-1.200
PAS-SP.
-1.200
kce
+6.850
podesta
FE.06
FE.02
FE.02
Zb 1_1
Zb 1_1
Zb 1_1
B_ZB1
B_ZB1
A_ZB1
A_ZB1
W1
W7
W7
K1.1
K1.2
2700
2700
2700
2700
3000
3000
3000