

ZADVEŘÍ
SESTAVA A1 L - A2 EX - A1 EX P

DLE PBŘ III

A1 EX - L

2700 X 3075 MM

PAKOVÉ KOVÁNÍ

A2 EX


RAMY - 5 KOMOROVÝ SYSTÉM
ZASKLENÍ
U_g-0,9

3800 X 3075 MM

A1 EX - P

2700 X 3075 MM

STYK S IZOLACÍ - STYKOVÉ TL 100 MM
ZEVNITŘ III

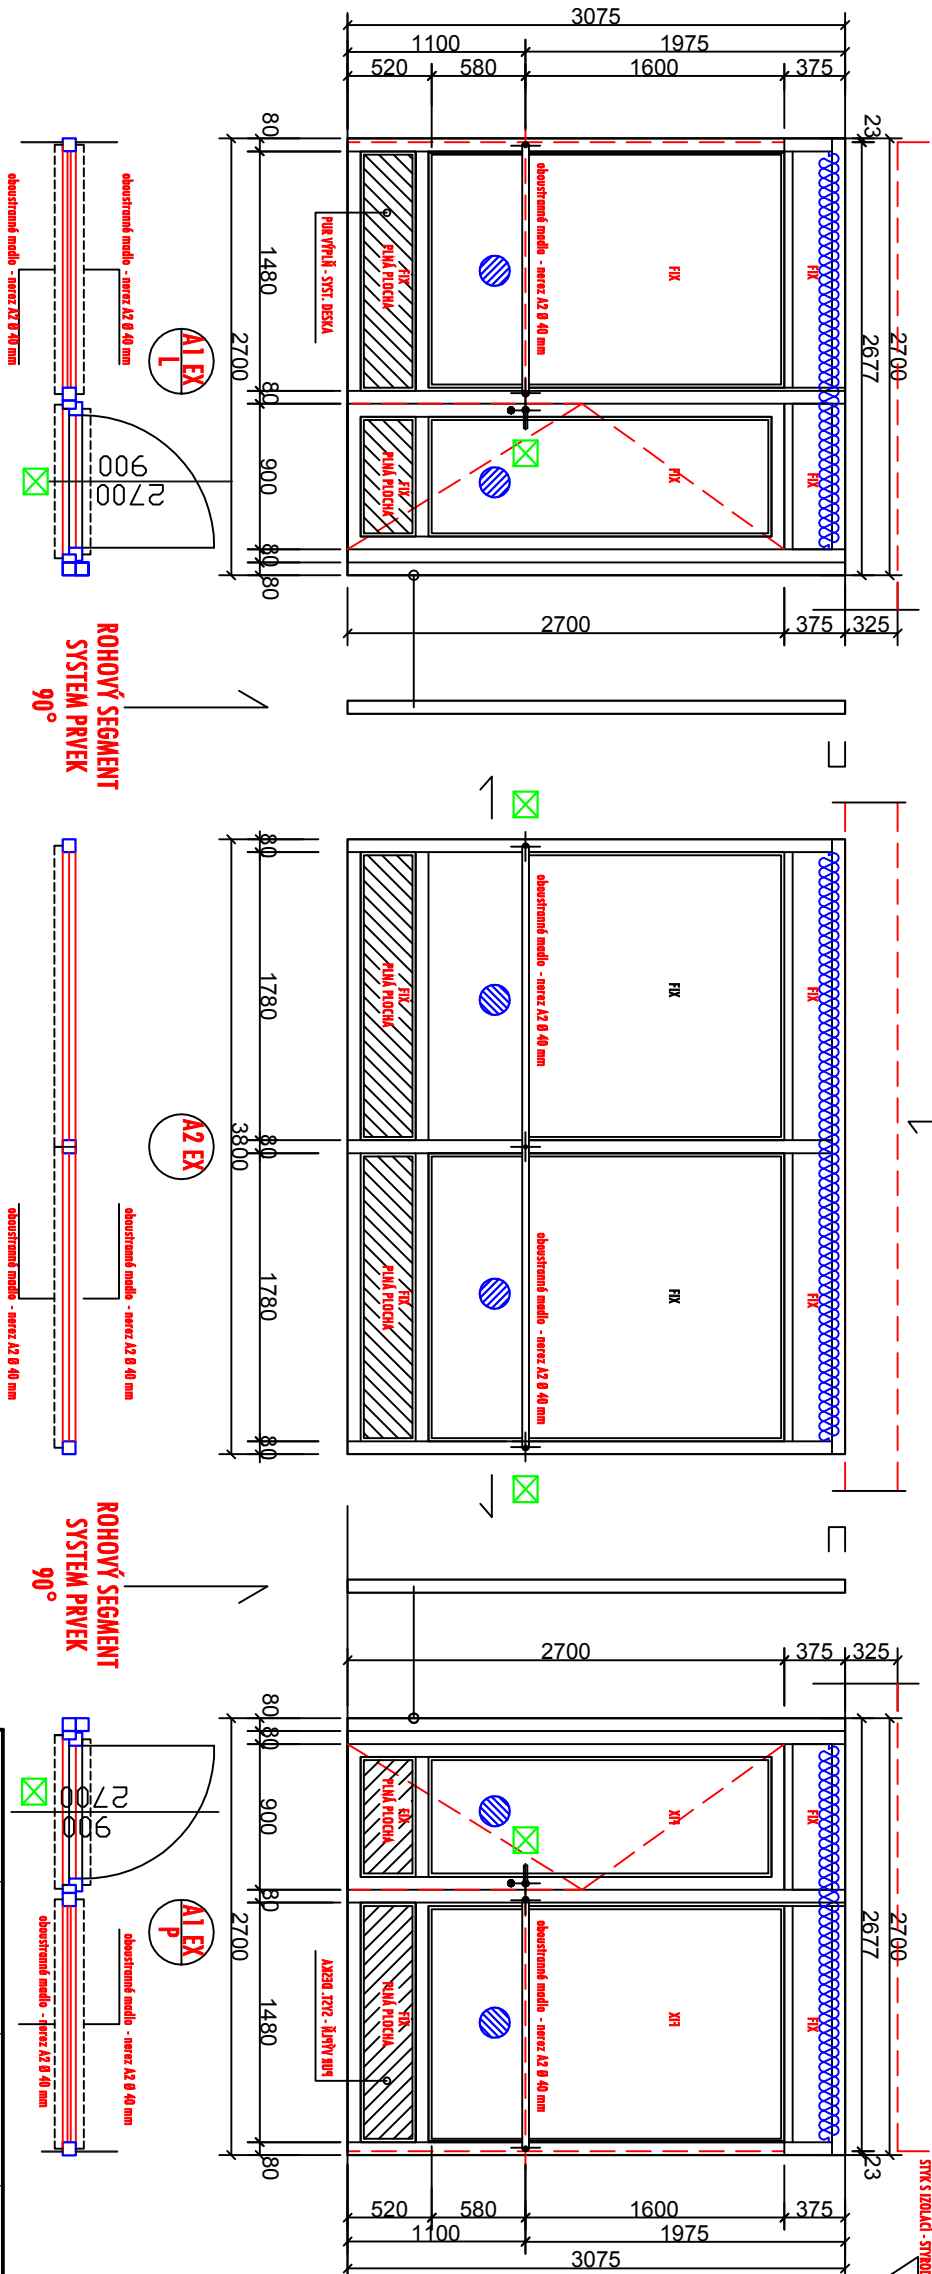

ROHOVÝ SEGMENT
SYSTEM PRVEK
90°

ROHOVÝ SEGMENT
SYSTEM PRVEK
90°

± 0,000 1. NP = 220,60

REZKOVNÍ SKLO III

Ing. arch. Vojanin Václav Křeslil Komenského 28/11 410 01 Třebenice 807 668 686 e-mail: v.vojanin@volny.cz			ZAK. Č.: 3802919	
ZOP. PROJEKTANT		VYPRACOVAL		KRESLIL
ING. ARCH. V. VOJANIN		ING. ARCH. V. VOJANIN		ING. ARCH. V. VOJANIN
STAVEBNÍK: MÍSTO TŘEBENICE, PÁRKOVÝ NÁMĚSTÍ Č.P. 1, 411 13 TŘEBENICE IČ 00284521				
KRAJ: ÚSTECKÝ		OBEC: TŘEBENICE		
MULTIFUNKČNÍ OBJEKT MĚSTA TŘEBENICE				
OBJEKT: SO-A – MULTIFUNKČNÍ OBJEKT TŘEBENICE				
ČÁST: DA.1 ARCHITEKTURNO-STAVEBNÍ ŘEŠENÍ				
VÝKRES: ZADVEŘÍ – SESTAVA A1 L – A2 EX – A1 EX P				
REVIZE Č.: 006				