



1. NP - PŘÍZEMÍ

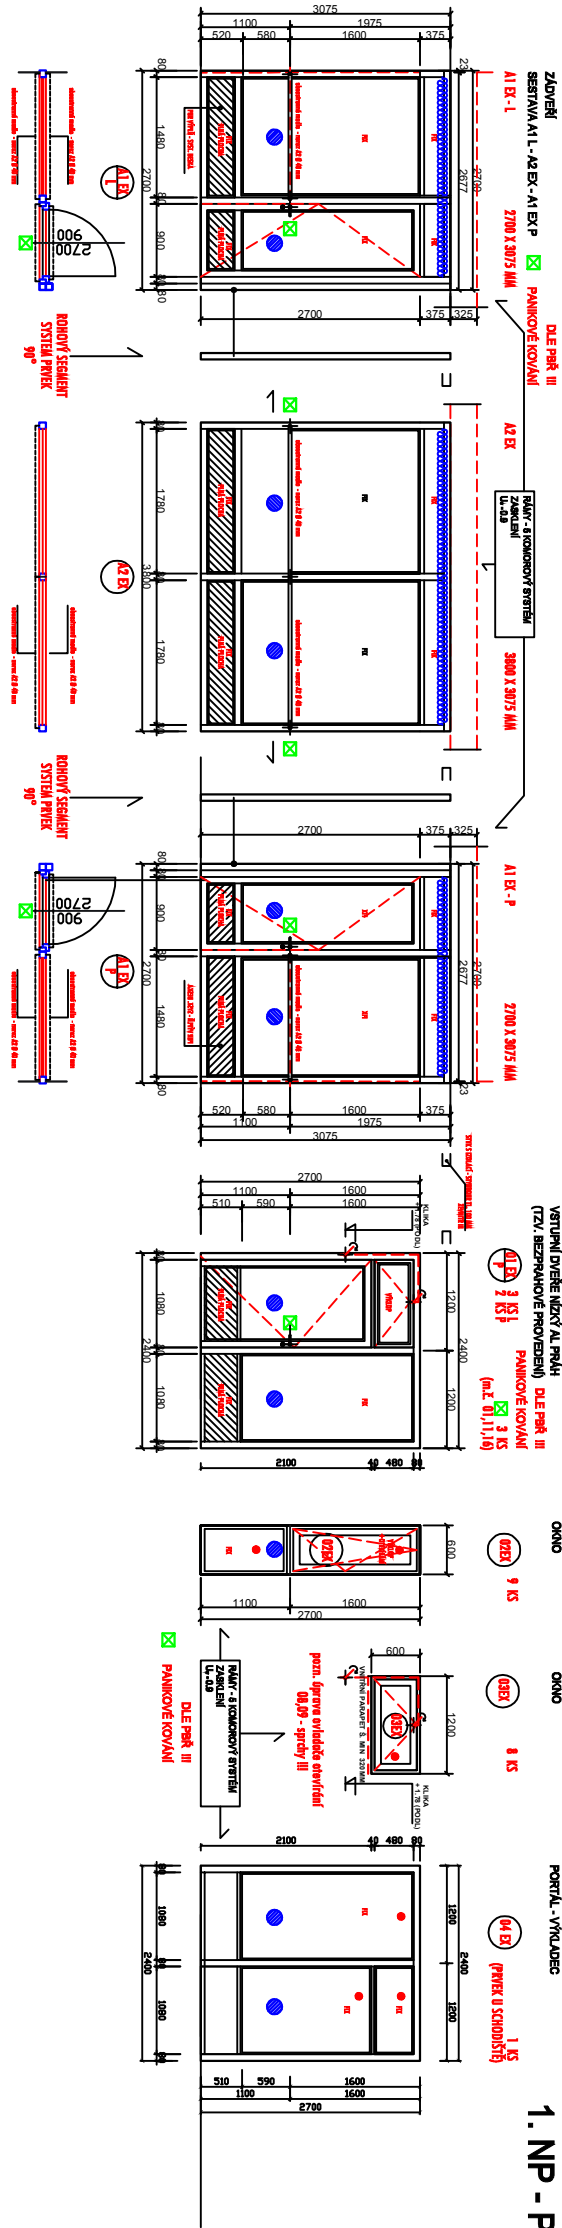

2. NP

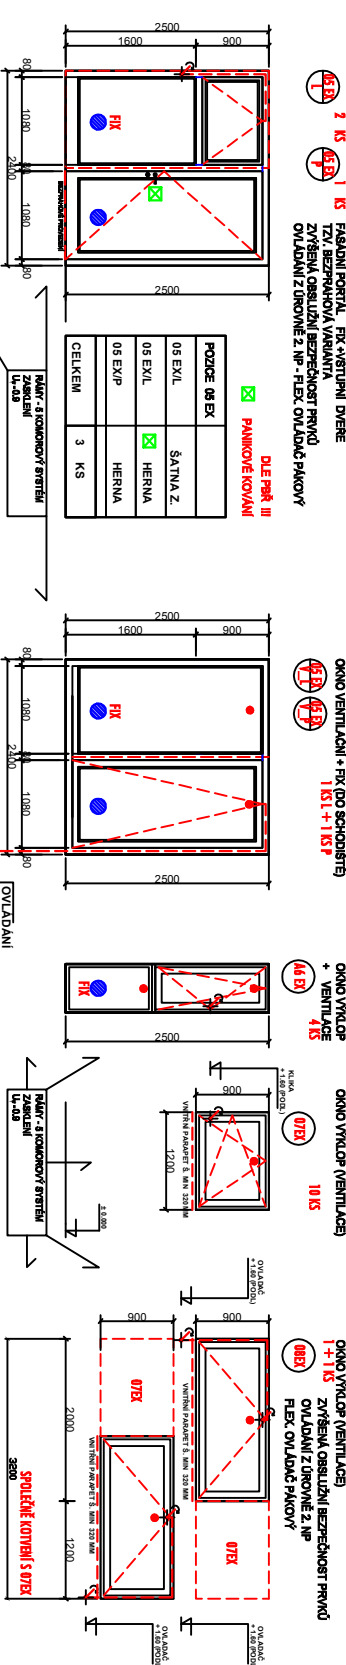

BARVA RÁMU STŘEDNĚ ŠEDÁ NAPŘ. RAL 7004
PŘED ZAPOČETÍM VÝROBY KONZULTOVÁNO S ARCHITEKTEM III

± 0,000 1. NP = 220,60

ZODP. PROJEKTANT		VÝPRAVOVÁ		KRESLIL	
ING. ARCH. V. VOJMAN		ING. ARCH. V. VOJMAN		ING. ARCH. V. VOJMAN	
STAVEBNÍK: MĚSTO TŘEBENICE, PARKOVO UMĚSTÍ Č.P. 1, 411 13 TŘEBENICE JČ. 00264521					
KRAJ: OSTRAVA		OBEC: TŘEBENICE			
AKCE:					
OBJEKT: SO-A – MULTIFUNKČNÍ OBJEKT TŘEBENICE					
ČÁST: DA.1 ARCHITEKTONICKO-STAVEBNÍ ŘEŠENÍ					
VÝKRES: VÝPIS VÝPLNÍ OTVORŮ – EXTERIÉR					

Ing. arch. Vladimír Vojman architektonický atelier 410 01 Blatná 11 738 01 Blatná 607 868 825 e-mail : vojman@volny.cz	
ZAK. Č.:	380319
ARCH. Č.:	12.44
DATE:	12/2020
STUPĚŇ:	DPS
MĚŘITKO:	SOBMA
VÝKRES Č.:	DA.1.1.17
REVIZE Č.:	

