1 800 X 900 MM
HORNÍ ZAVĚTROVÁNÍ 2 X 45°
KOTVÍCÍ PRVKY - PROVEDENÍ NEREZ !!!

08 ŠATNA MUŽI
OBKLADY 21.32 M2
ZRCADLO 2.84 M2

09 ŠATNA ŽENY
OBKLADY 21.32 M2
ZRCADLO 2.84 M2

DĚLÍCÍ PARAVAN (MEZI STÁNÍM)
1 800 X 900 MM
HPL KOMPOZIT

KOTVÍCÍ PRVKY -
PROVEDENÍ NEREZ v AL !!!

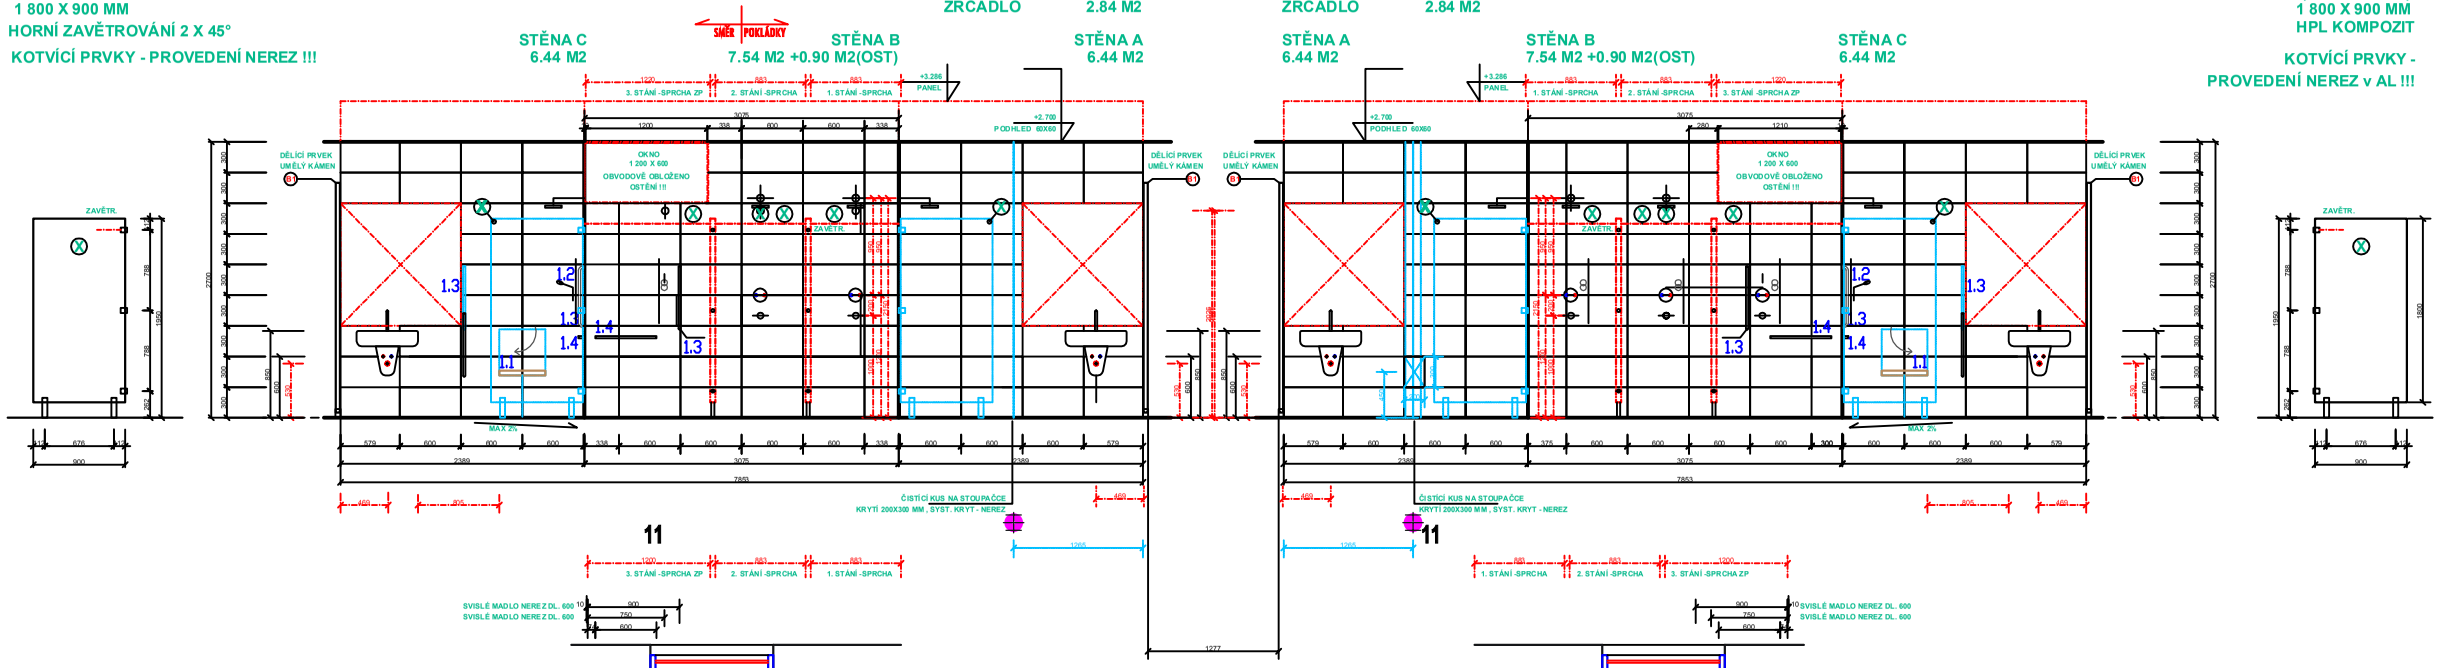

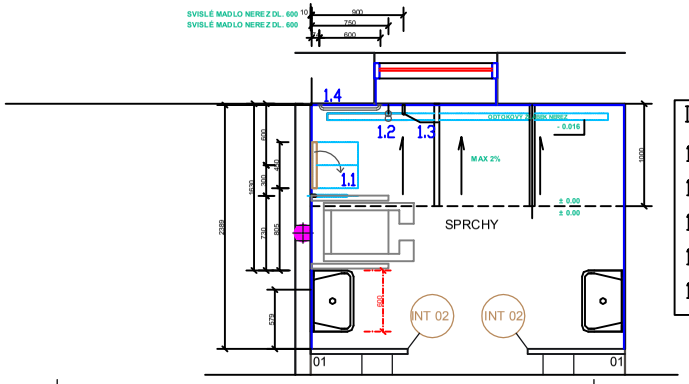

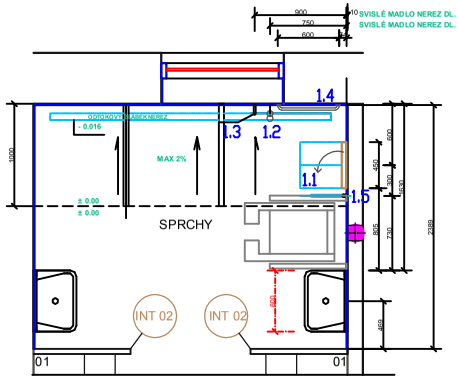

Doplňky koupelny pro ZP

1.1 sedátko sklopné nerez 450x450 4 - v.460	1 ks
1.2 ruční přídavná sprcha	1 ks
1.3 madlo svislé nerez l. 600	1 ks
1.4 madlo vodorovné nerez v. 800 l. 600	1 ks
1.5 madlo sklopné nerez v. 800	1 ks

VEŠKERÉ SPOJE OBKLADŮ A DLAŽEB - PŘECHODOVÉ PRVKY
PROVEDENY V SYSTÉMOVÝCH AL LIŠTÁCH - L PROFILY !!!

± 0,000 1. NP = 220,60

ZODP. PROJEKTANT	VYPRACOVAL	KRESLIL	Ing.arch.Vladimír Volman architektonický ateliér Kamenická 29/11 418 01 Bílina - město 607 609 525 e-mail : volman@volny.cz
ING. ARCH. V. VOLMAN	ING. ARCH. V. VOLMAN	ING. ARCH. V. VOLMAN	

STAVEBNÍK: MĚSTO TŘEBENICE, PAŘÍKOVO NÁMĚSTÍ Č.P. 1, 411 13 TŘEBENICE
IČ 00264521

KRAJ: ÚSTECKÝ OBEC: TŘEBENICE

ZAK. Č.: 3920519

AKCE: **MULTIFUNKČNÍ OBJEKT MĚSTA TŘEBENICE**

ARCH. Č.:
FORMÁT: 10 A4 KOPIE:
DATUM: 12/2020
STUPEŇ: DPS
MĚŘÍTKO: 1 : 25

OBJEKT: SO–A MULTIFUNKČNÍ OBJEKT

VÝKRES Č.: **DA.1.1.19**

ČÁST: DA1 ARCHITEKTONICKO–STAVEBNÍ ŘEŠENÍ

REVIZE Č.: 006

VÝKRES: PŮDORYS I.NP–OBKLADY,SPÁROŘEZ 08,09(ŠATNA M, Ž)