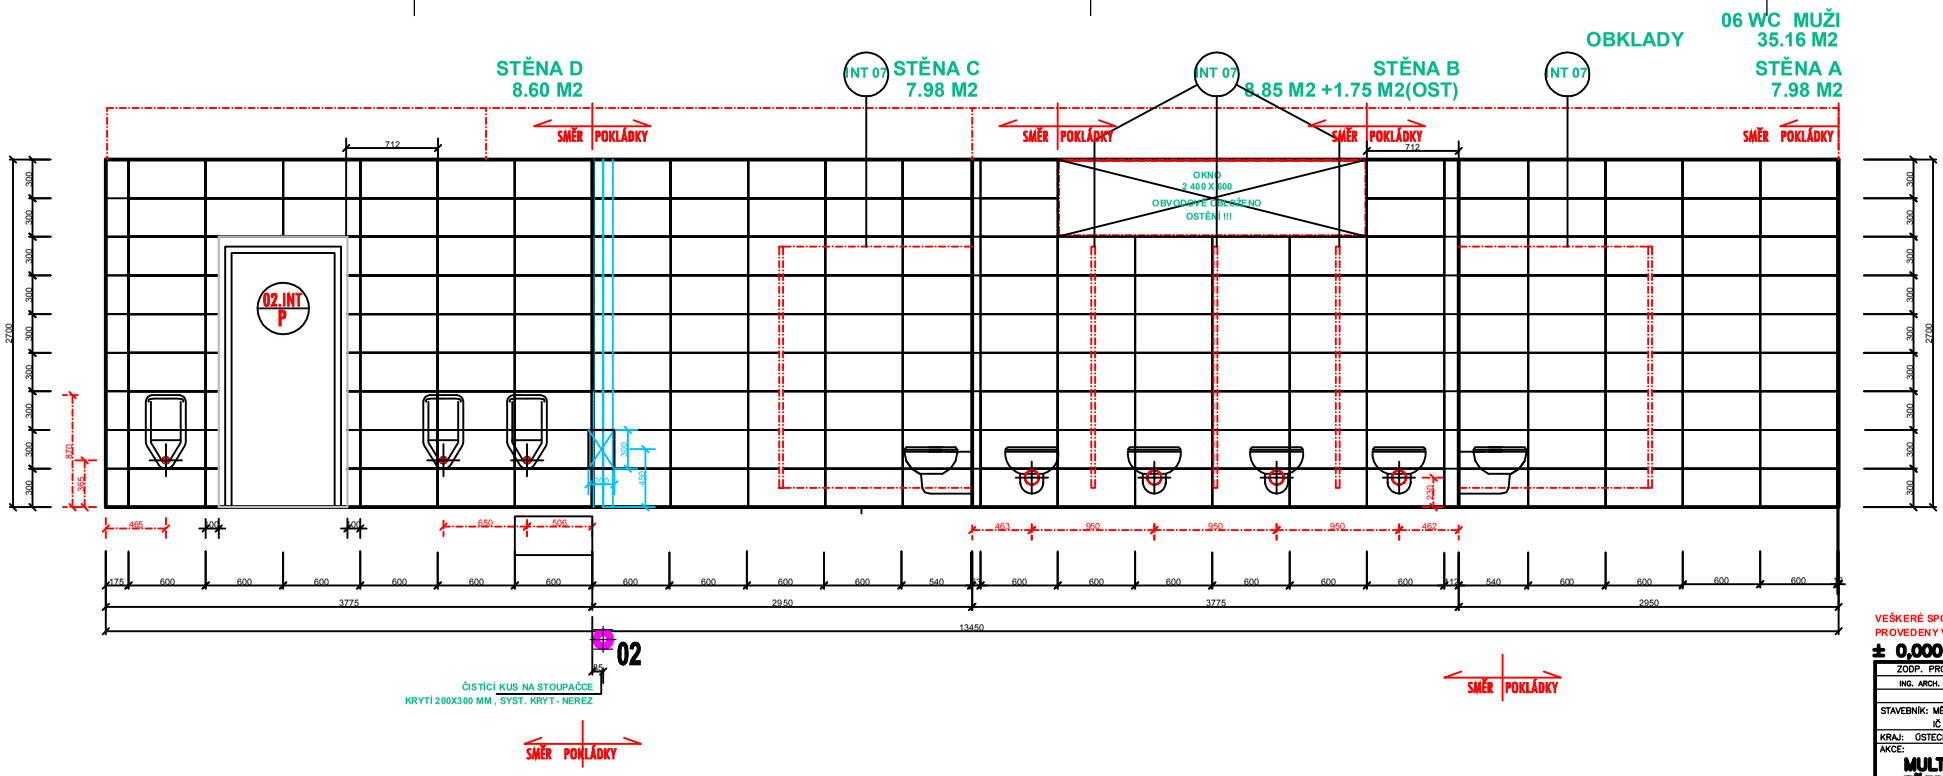

VEŠKERÉ SPOJE OBKLADŮ A DLAŽEB - PŘECHODOVÉ PRVKY
PROVEDENY V SYSTÉMOVÝCH AL LIŠTÁCH - L PROFILY !!!"

± 0,000 1. NP = 220,60

ZODP. PROJEKTANT	VYPRACOVAL	KRESLIL	ing.arch.Vladimír Volman architektonický atelier Komenského 29/11 418 01 Bílina – město 607 868 825 e-mail : volman@volny.cz
ING. ARCH. V. VOLMAN	ING. ARCH. V. VOLMAN	ING. ARCH. V. VOLMAN	
STAVEBNÍK: MĚSTO TŘEBENICE, PAŘÍKOVO NÁMĚSTÍ Č.P. 1, 411 13 TŘEBENICE IČ 00264521			
KRAJ: ÚSTECKÝ	OBEC: TŘEBENICE		ZAK. Č.: 3820519
AKCE: **MULTIFUNKČNÍ OBJEKT MĚSTA TŘEBENICE**			ARCH. Č.:
			FORMÁT: 4 A4 KOPIE:
			DATUM: 12/2020
			STUPEŇ: DPS
			MĚŘÍTKO: 1 : 25
OBJEKT: SO–A MULTIFUNKČNÍ OBJEKT			VÝKRES Č.: **DA.1.1.21**
ČÁST: DA1 ARCHITEKTONICKO–STAVEBNÍ ŘEŠENÍ			REVIZE Č.: 006
VÝKRES: PŮDORYS I.NP–OBKLADY,SPÁROŘEZ 06(WC MUŽI)			