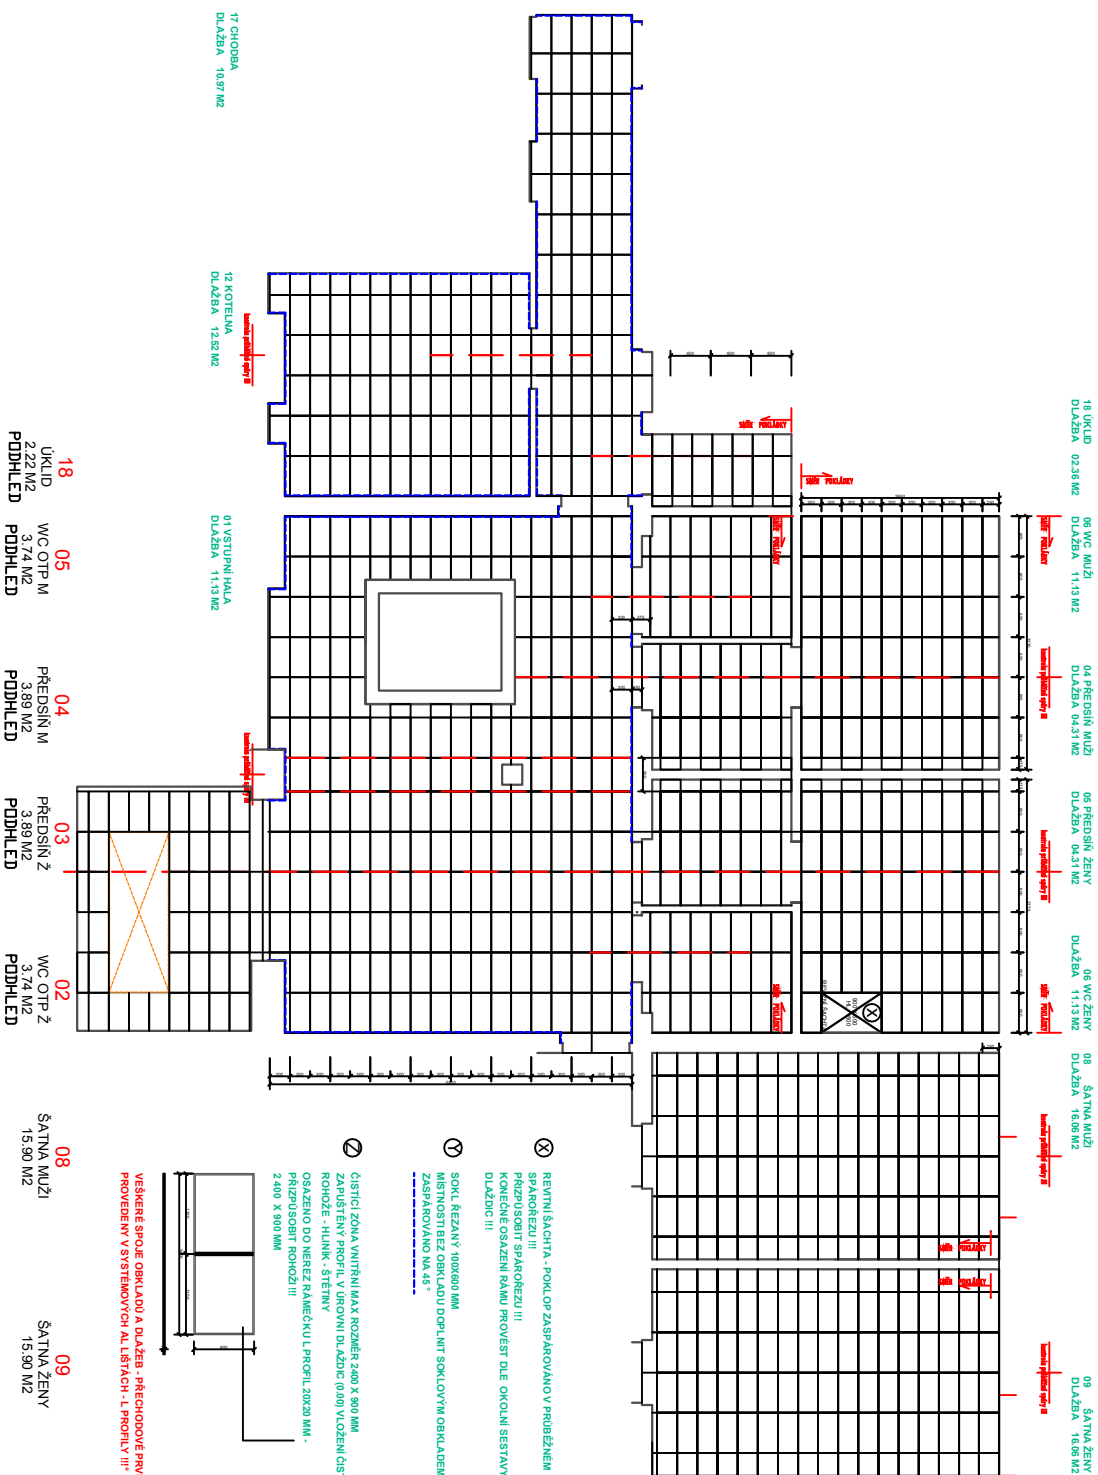


SPÁROŘEZ - DLAŽBA 1. NP PŘÍZEMÍ

[illegible]