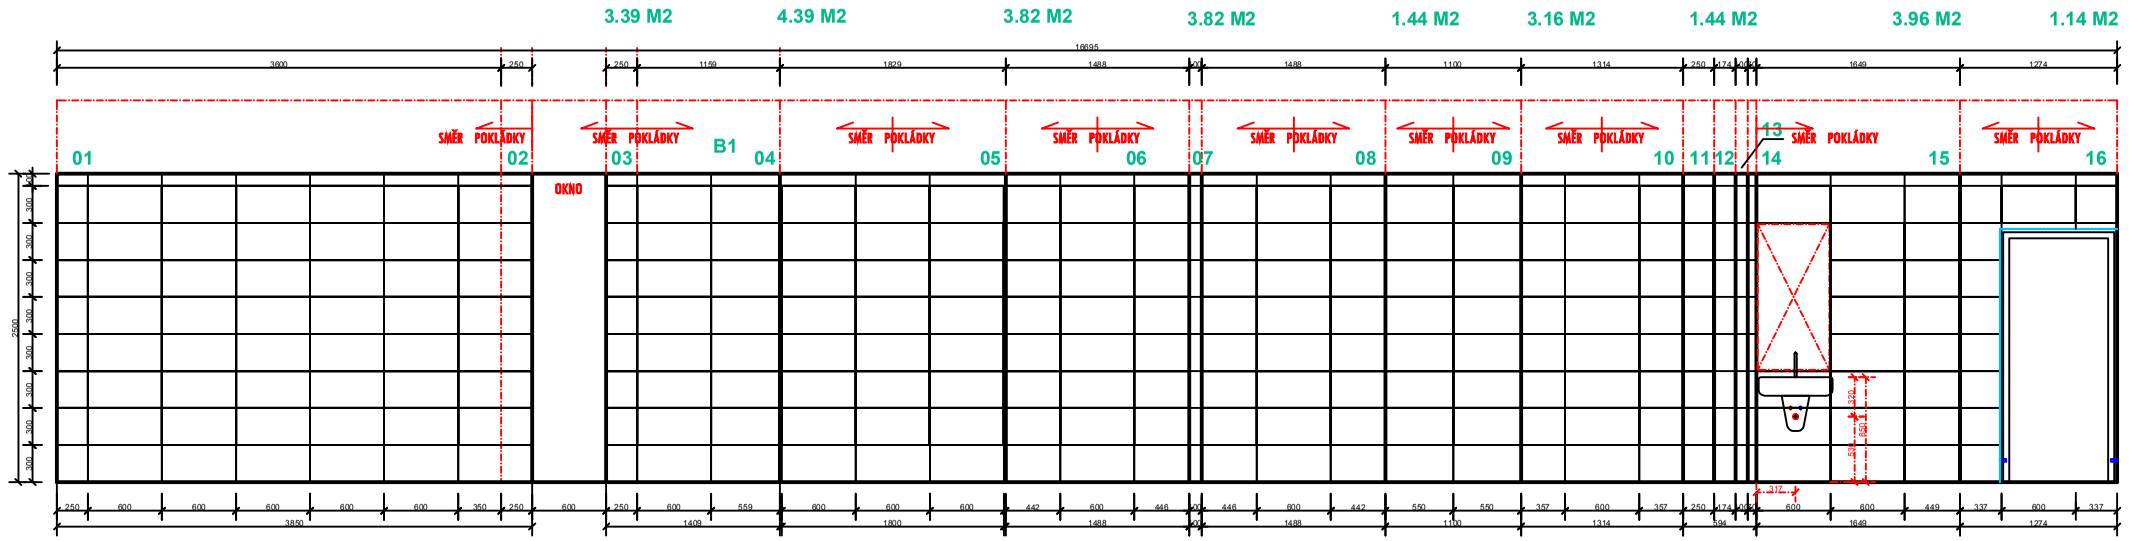

2.04 SOCIÁLNÍ ZAŘÍZENÍ - ZAMĚSTNANCI

OBKLADY 35.80 M2
ZRCADLO 0.71 M2

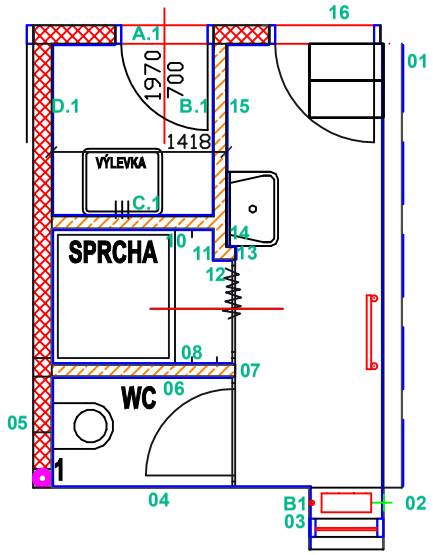

2.04
SZ-ZAM
7.43 M2
PODHLED

2.04 SOCIÁLNÍ ZAŘÍZENÍ - ZAMĚSTNANCI
POKLÁDKA DLAŽBY 300X600 9.83 M2

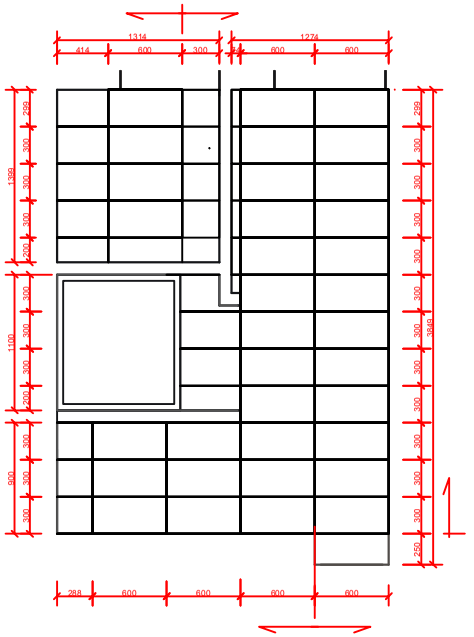

± 0,000 1. NP = 220,60

ZODP. PROJEKTANT	VYPRACOVAL	KRESLIL	
ING. ARCH. V. VOLMAN	ING. ARCH. V. VOLMAN	ING. ARCH. V. VOLMAN	Ing.arch.Vladimír Volman architektonický ateliér Komenského 29/11 418 01 Bílina - město 607 858 825 e-mail : volman@volny.cz

STAVEBNÍK: MĚSTO TŘEBENICE, PAŘÍKOVO NÁMĚSTÍ Č.P. 1, 411 13 TŘEBENICE
IČ 00264521

KRAJ: ÚSTECKÝ | OBEC: TŘEBENICE | ZAK. Č.: 3820519

AKCE: **MULTIFUNKČNÍ OBJEKT MĚSTA TŘEBENICE**

ARCH. Č.:
FORMÁT: 8 A4 | KOPIE:
DATUM: 12/2020
STUPEŇ: DPS
MĚŘÍTKO: 1 : 25

OBJEKT: SO–A MULTIFUNKČNÍ OBJEKT
VÝKRES Č.: **DA.1.1.28**

ČÁST: DA1 ARCHITEKTONICKO–STAVEBNÍ ŘEŠENÍ
REVIZE Č.: 006

VÝKRES: PŮDORYS II.NP–OBKLADY,DLAŽBA ,2.04(ZC ZAM.)