KONSTRUKCE TERASY 1 - ZÁBRADLÍ DÍL Z 8

OZN.	PRVEK	PROFIL	DÉLKA ROZVINUTÁ	KS	KG	POZNÁMKA	KOMBI
Z.A	STOJINA	40X40	1 400	2	8,80	ZÁKLADNÍ KOMBI. KUS	5,50
Z.B	MADLO OBLÉ	Ø50X2	1 550	1	2,34	ZÁKLADNÍ KOMBI. KUS	2,40
Z.C	MADLO PŘÍMÉ	40X40	1 600	1	4,40	ZÁKLADNÍ KOMBI. KUS	2,50
Z.D	VÝPLŇ PŘÍMÁ Ø 8 MM	Ø8	1 000	20	19,40	VÝPLŇ SVISLÁ	1,00
Z.E	VÝPLŇ PŘÍMÁ 8MM	Ø8	1 000	1	0,39	VÝPLŇ VODOROVNÁ	1,00
Z.F	VÝPLŇ PŘÍMÁ 8MM	Ø8	1 700	1	0,66	VÝPLŇ VODOROVNÁ	1,00
Z.G	MADLO OBLÉ	Ø50X2	140	2	0,54	SPŘÍMENÍ ZAOBLENÍ	1,00
Z.H	ZADNÍ MADLO			-	0,00	NAHRAZENO VÝŘEZEM ZADNÍHO MADLA - POHLED	
Z.I	MADLO PŘÍMÉ	40X40		-	0,00	SPOJ VÝŘEZEM	
	CELKEM				85,48 KG		
	PŘÍPOJOVACÍ MATERIÁL - KOTVENÍ, FIXACE						
PŘ.2	ZÁKLADNÍ DESKA 150X150X10	2S	1 000	1	2,00	PŘIVAŘENÍ, VRTÁNÍ	2,00
PŘ.4	KOTVÍCÍ SET DO BETONU M12	M12			0,00	PŘIVAŘENÍ, VRTÁNÍ	
	CELKEM				84,00 KG		
					85,48 KG		

Z 8 KONSTRUKCE ZÁBRADLÍ, MIN. V. 1200 MM

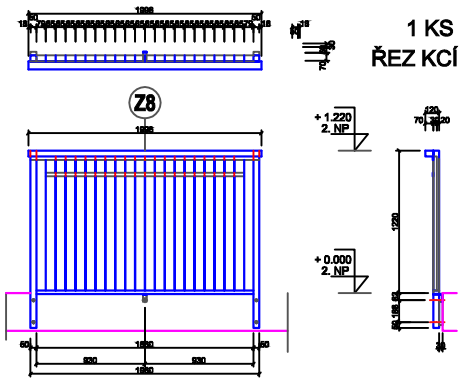

KONSTRUKCE TERASY 1 - ZÁBRADLÍ DÍL Z 9

OZN.	PRVEK	PROFIL	DÉLKA ROZVINUTÁ	KS	KG	POZNÁMKA	KOMBI
Z.A	STOJINA	40X40	1 400	2	8,80	ZÁKLADNÍ KOMBI. KUS	5,50
Z.B	MADLO OBLÉ	Ø50X2	2 150	1	7,50	ZÁKLADNÍ KOMBI. KUS	3,40
Z.C	MADLO PŘÍMÉ	40X40	2 150	1	6,04	ZÁKLADNÍ KOMBI. KUS	3,50
Z.D	VÝPLŇ PŘÍMÁ Ø 8 MM	Ø8	1 000	32	49,97	VÝPLŇ SVISLÁ	1,50
Z.E	VÝPLŇ PŘÍMÁ 8MM	Ø8	2 250	1	3,47	VÝPLŇ VODOROVNÁ	1,50
Z.F	VÝPLŇ PŘÍMÁ 8MM	Ø8	1 150	1	0,66	VÝPLŇ VODOROVNÁ	1,50
Z.G	MADLO OBLÉ	Ø50X2	140	2	0,54	SPŘÍMENÍ ZAOBLENÍ	1,00
Z.H	ZADNÍ MADLO			-	0,00	NAHRAZENO VÝŘEZEM ZADNÍHO MADLA - POHLED	
Z.I	MADLO PŘÍMÉ	40X40		-	0,00	SPOJ VÝŘEZEM	
	CELKEM				79,73 KG		
	PŘÍPOJOVACÍ MATERIÁL - KOTVENÍ, FIXACE						
PŘ.2	ZÁKLADNÍ DESKA 150X150X10	2S	1 000	1	2,00	PŘIVAŘENÍ, VRTÁNÍ	2,00
PŘ.4	KOTVÍCÍ SET DO BETONU M12	M12			0,00	PŘIVAŘENÍ, VRTÁNÍ	
	CELKEM				84,00 KG		
					74,73 KG 149,46 KG		

Z 9 KONSTRUKCE ZÁBRADLÍ, MIN. V. 1200 MM

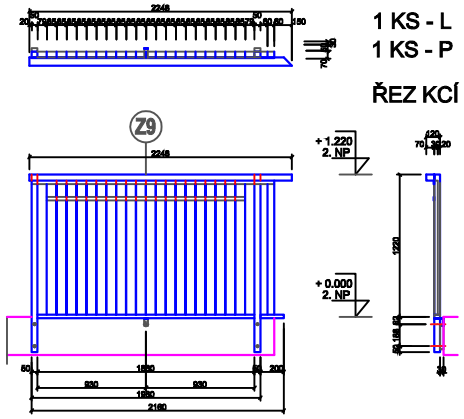

KONSTRUKCE TERASY 1 - ZÁBRADLÍ DÍL Z 10

OZN.	PRVEK	PROFIL	DÉLKA ROZVINUTÁ	KS	KG	POZNÁMKA	KOMBI
Z.A	STOJINA	40X40	1 400	2	8,80	ZÁKLADNÍ KOMBI. KUS	5,50
Z.B	MADLO OBLÉ	Ø50X2	3 000	1	10,40	ZÁKLADNÍ KOMBI. KUS	5,40
Z.C	MADLO PŘÍMÉ	40X40	3 000	1	6,59	ZÁKLADNÍ KOMBI. KUS	5,50
Z.D	VÝPLŇ PŘÍMÁ Ø 8 MM	Ø8	1 000	35	69,30	VÝPLŇ SVISLÁ	1,50
Z.E	VÝPLŇ PŘÍMÁ 8MM	Ø8	2 757	1	0,59	VÝPLŇ VODOROVNÁ	1,50
Z.F	VÝPLŇ PŘÍMÁ 8MM	Ø8	2 450	1	0,51	VÝPLŇ VODOROVNÁ	1,50
Z.G	MADLO OBLÉ	Ø50X2	140	2	0,54	SPŘÍMENÍ ZAOBLENÍ	1,00
Z.H	ZADNÍ MADLO			-	0,00	NAHRAZENO VÝŘEZEM ZADNÍHO MADLA - POHLED	
Z.I	MADLO PŘÍMÉ	40X40		-	0,00	SPOJ VÝŘEZEM	
	CELKEM				99,92 KG		
	PŘÍPOJOVACÍ MATERIÁL - KOTVENÍ, FIXACE						
PŘ.2	ZÁKLADNÍ DESKA 150X150X10	2S	1 000	1	2,00	PŘIVAŘENÍ, VRTÁNÍ	2,00
PŘ.4	KOTVÍCÍ SET DO BETONU M12	M12			0,00	PŘIVAŘENÍ, VRTÁNÍ	
	CELKEM				84,00 KG		
					97,92 KG 194,84 KG		

Z 10 KONSTRUKCE ZÁBRADLÍ, MIN. V. 1200 MM

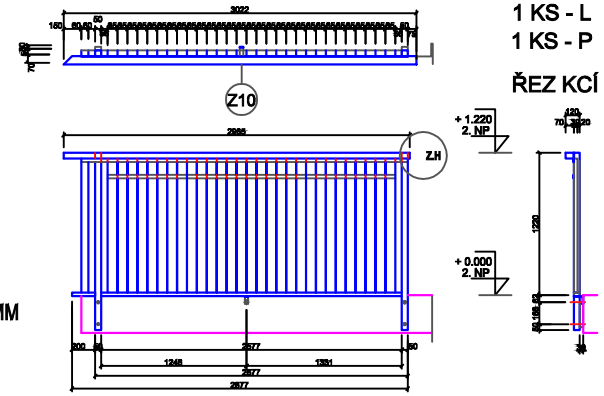

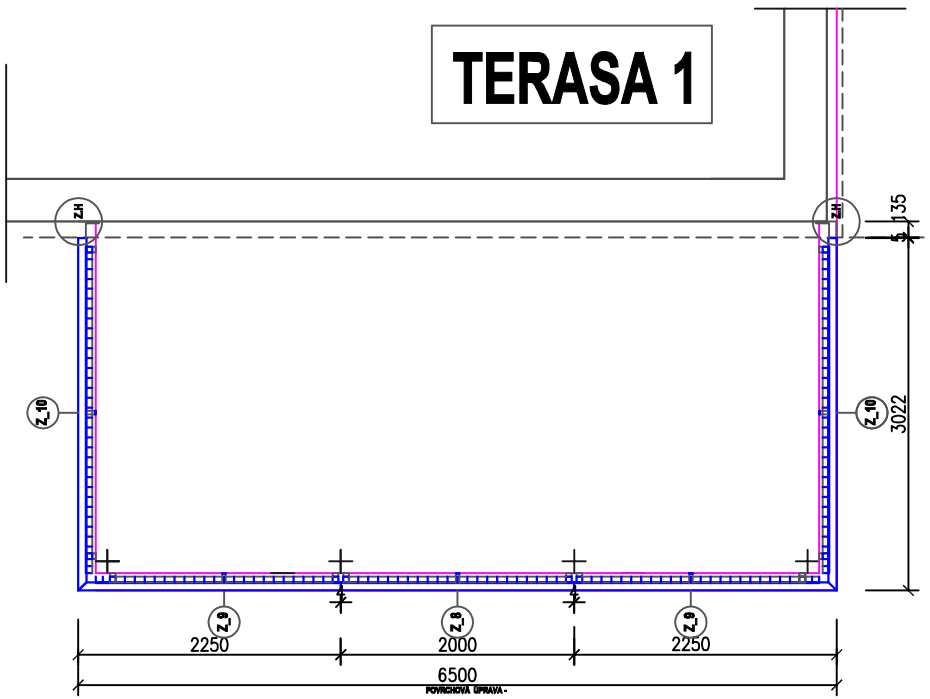

± 0,000 1. NP = 220,60

REVIZE Č.	DATUM	POPIS
02	12.03.2020	úprava oken - řešení fasády
03	25.04.2020	úprava terasy 2. únikové schodiště dle PBŘS

ZODP. PROJEKTANT	VYPRACOVAL	KRESLIL
ING. ARCH. V. VOLMAN	ING. ARCH. V. VOLMAN	ING. ARCH. V. VOLMAN

Ing.arch.Vladimír Volman
architektonický atelier
Komenského 29/11
418 01 Bílina - město
607 858 825
e-mail : volman@volny.cz

STAVEBNÍK: MĚSTO TŘEBENICE, PAŘÍKOVO NÁMĚSTÍ Č.P. 1, 411 13 TŘEBENICE
IČ 00264521

KRAJ: ÚSTECKÝ | OBEC: TŘEBENICE

AKCE: **MULTIFUNKČNÍ OBJEKT MĚSTA TŘEBENICE**

ZAK. Č.: 3820519
ARCH. Č.:
FORMÁT: 4 A4 | KOPIE:
DATUM: 12/2020
STUPEŇ: DPS
MĚŘÍTKO: 1 : 25

OBJEKT: SO-A SDH TŘEBENICE – MULTIFUNKČNÍ OBJEKT

ČÁST: DA.1.1 ARCHITEKTONICKO-STAVEBNÍ ŘEŠENÍ

VÝKRES Č.: **DA.1.1.35**
REVIZE Č.: 003

VÝKRES: ZÁBRADLÍ TERASA 1, DÍL Z_08, Z_09, Z_10