FE 06_2 ZÁBRANA U VSTUPU 3 NP

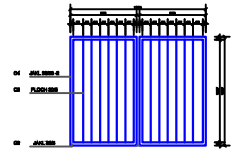

FE 06_1 PŘÍSTUPOVÝ ŽEBŘÍK 3. NP

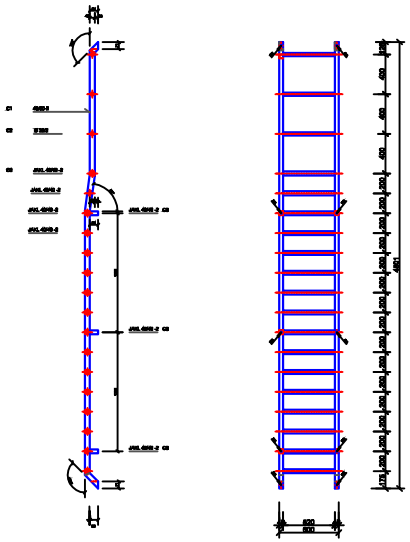

FE 06 - ŽEBŘÍK - PŘÍSTUP DO 3. NP (REVIZE)

POHLED BOČNÍ POHLED ČELNÍ

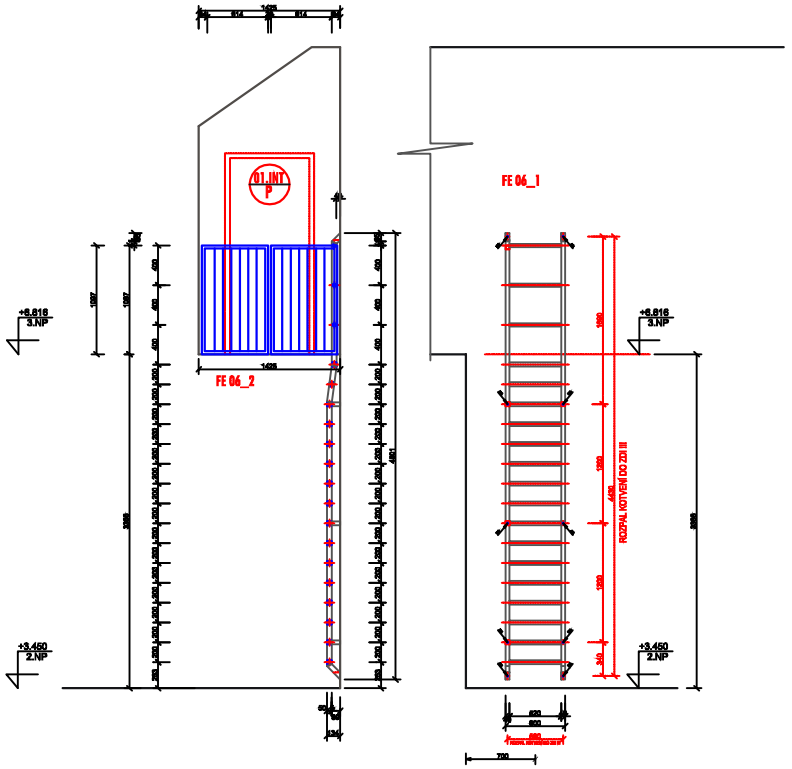


## SCHODIŠTĚ 3. NP KONSTRUKCE +ŽEBŘÍK + ZÁBRADLÍ FE.06

| OZN. | PRVEK | PROFIL | BM | KG-CEL | KG/BM | POZNÁMKA |
|---|---|---|---|---|---|---|
| C1 | BOČNICE | J 40X30-3 | 9.00 | 22.59 | 2.544 | FE - KOMAXIT |
| C2 | MADLO | Ø 32/2 | 1.56 | 2.31 | 1.480 | FE - KOMAXIT |
| C3 | STUPEŇ | J 40X40-3 | 19.84 | 32.33 | 2.304 | FE - KOMAXIT |
| C4 | RÁM ZÁBRANY | J 60X30-3 | 7.20 | 17.69 | 2.304 | FE - KOMAXIT |
| C5 | ZÁBRANA | 50/30 | 12.500 | 14.75 | 1.180 | FE - KOMAXIT |
| C6 | PANT | 50/30 | 4 KS | 1.10 | | FE - KOMAXIT |
| | | | | 90.80 | | |

VÝROBA VČ. POVRCHOVÉ ÚPRAVY - ZÁKLADNÍ KONSTRUKCE PROVEDENÍ NÁSTŘIK VYPALOVACÍ PRÁŠKOVOU BARVOU , MADLA - MERKEZ KARTÁČOVANÉ !!!

RAL 7035 - KONEČNÉ PROVEDENÍ KONZULTOVÁNO S ARCHITEKTEM !!!

± 0.000 1. NP = 220.60

| ZODP. PROJEKTANT | VYPRACOVAL | KRESLIL | |
|---|---|---|---|
| ING. ARCH. V. VOLMAN | ING. ARCH. V. VOLMAN | ING. ARCH. V. VOLMAN | Ing.arch.Vladimír Volman architektonický ateliér Komenského 29/11 418 01 Bílina - město 607 888 826 e-mail : volman@volny.cz |

STAVEBNÍK: MĚSTO TŘEBENICE, PAŘÍKOVO NÁMĚSTÍ Č.P. 1, 411 13 TŘEBENICE
IČ 00264521

KRAJ: ÚSTECKÝ OBEC: TŘEBENICE ZAK. Č.: 3820019

AKCE: **MULTIFUNKČNÍ OBJEKT MĚSTA TŘEBENICE**

ARCH. Č.:
FORMÁT: 2 A4
DATUM: 12/2020
STUPEŇ: DPS
MĚŘÍTKO: 1 : 25
KOPIE:

OBJEKT: SO-A MULTIFUNKČNÍ OBJEKT

VÝKRES Č.: **DA.1.1.30**

ČÁST: DA1 ARCHITEKTONICKO-STAVEBNÍ ŘEŠENÍ

REVIZE Č.: 006

VÝKRES: FE 06 – ŽEBŘÍK DO 3.NP VČ. ZÁBRADLÍ – INTERIÉR