
 


R4

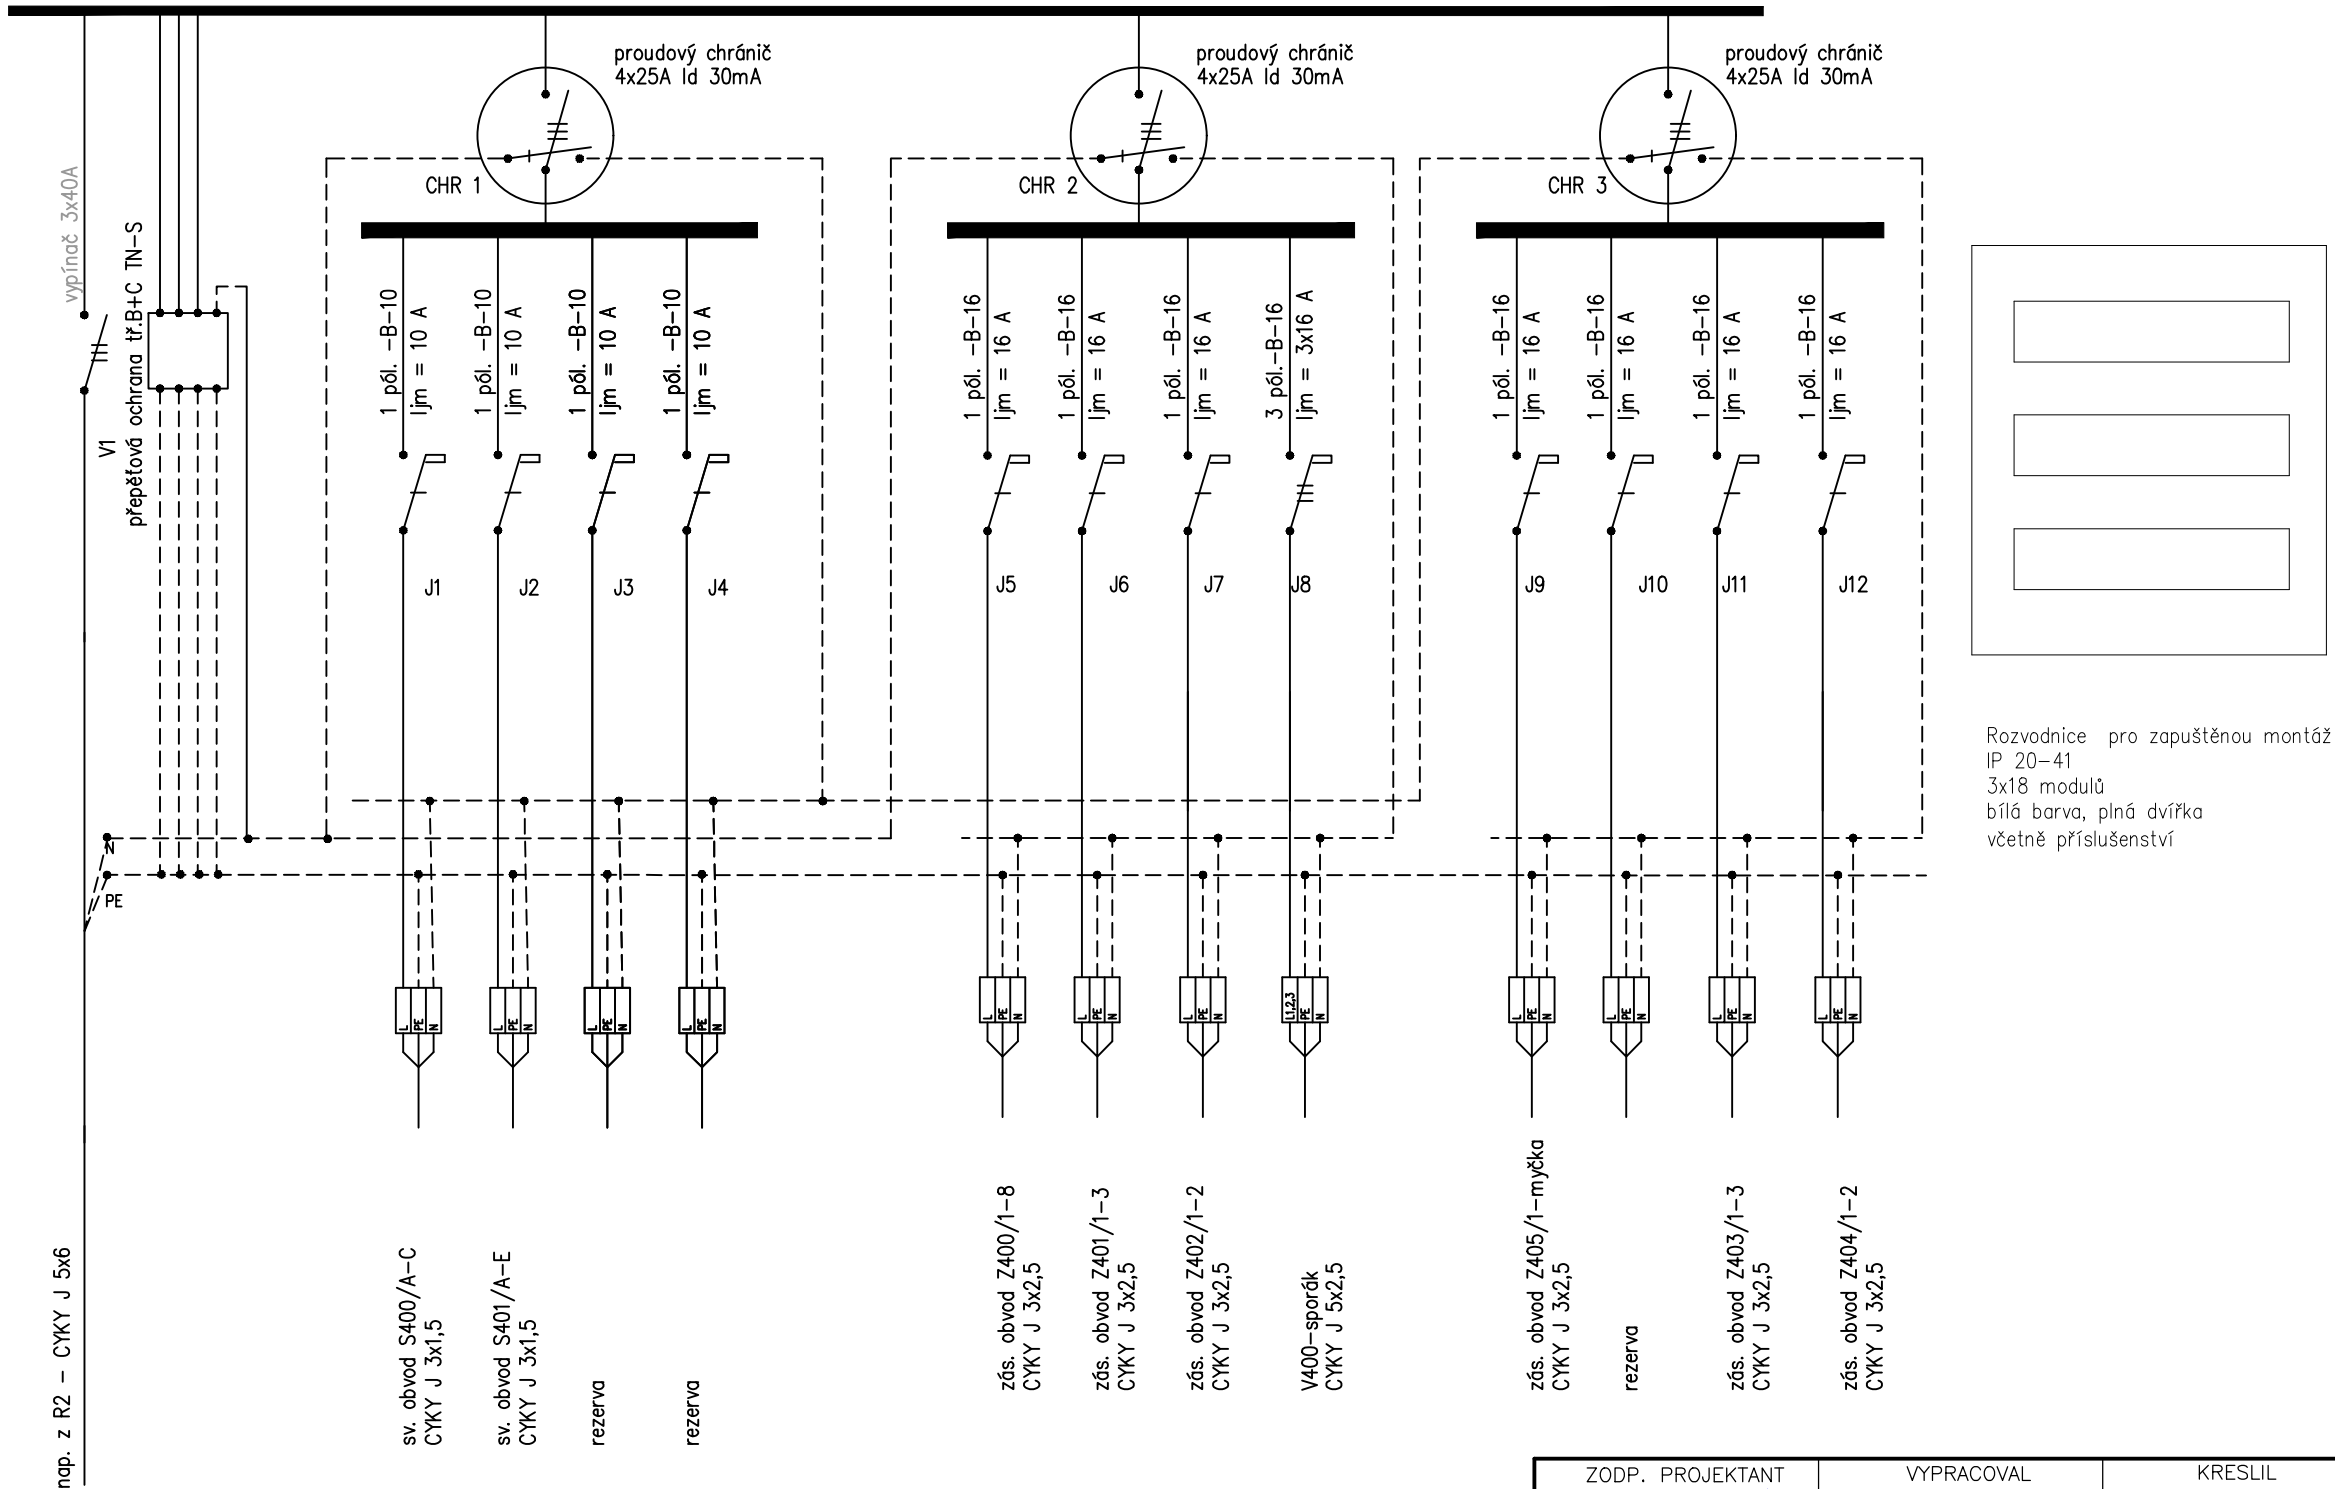

Rozvodnice pro zapuštěnou montáž  
IP 20-41  
3x18 modulů  
bílá barva, plná dvířka  
včetně příslušenství

ZODP. PROJEKTANT		VYPRACOVAL		KRESLIL		Ing.arch.Vladimír Volman architektonický atelier Komenského 29/11 418 01 Bílina - město 607 858 825 e-mail : volman@volny.cz					
MIROSLAV FOKT		ING. RADEK FOKT		ING. RADEK FOKT							
STAVEBNÍK: MĚSTO TŘEBENICE, PAŘÍKOVŮ NÁMĚSTÍ Č.P. 1, 411 13 TŘEBENICE IČ 00264521											
KRAJ: ÚSTECKÝ		OBEC: TŘEBENICE									
AKCE:  MULTIFUNKČNÍ OBJEKT MĚSTA TŘEBENICE						ZAK. Č.: 9044-04-2020					
						ARCH. Č.: 9044-04-2020					
						FORMÁT: 2 A4					KOPIE:
						DATUM: 01/2021					
						STUPEŇ: DPS					
MĚŘÍTKO: - - -											
OBJEKT: DA MULTIFUNKČNÍ OBJEKT						VÝKRES Č.: 09					
ČÁST: DA.1.4.e – elektroinstalace						REVIZE Č.: 000					
VÝKRES: Rozvodnice R4											