ŘEZ PODELNÝ D- D

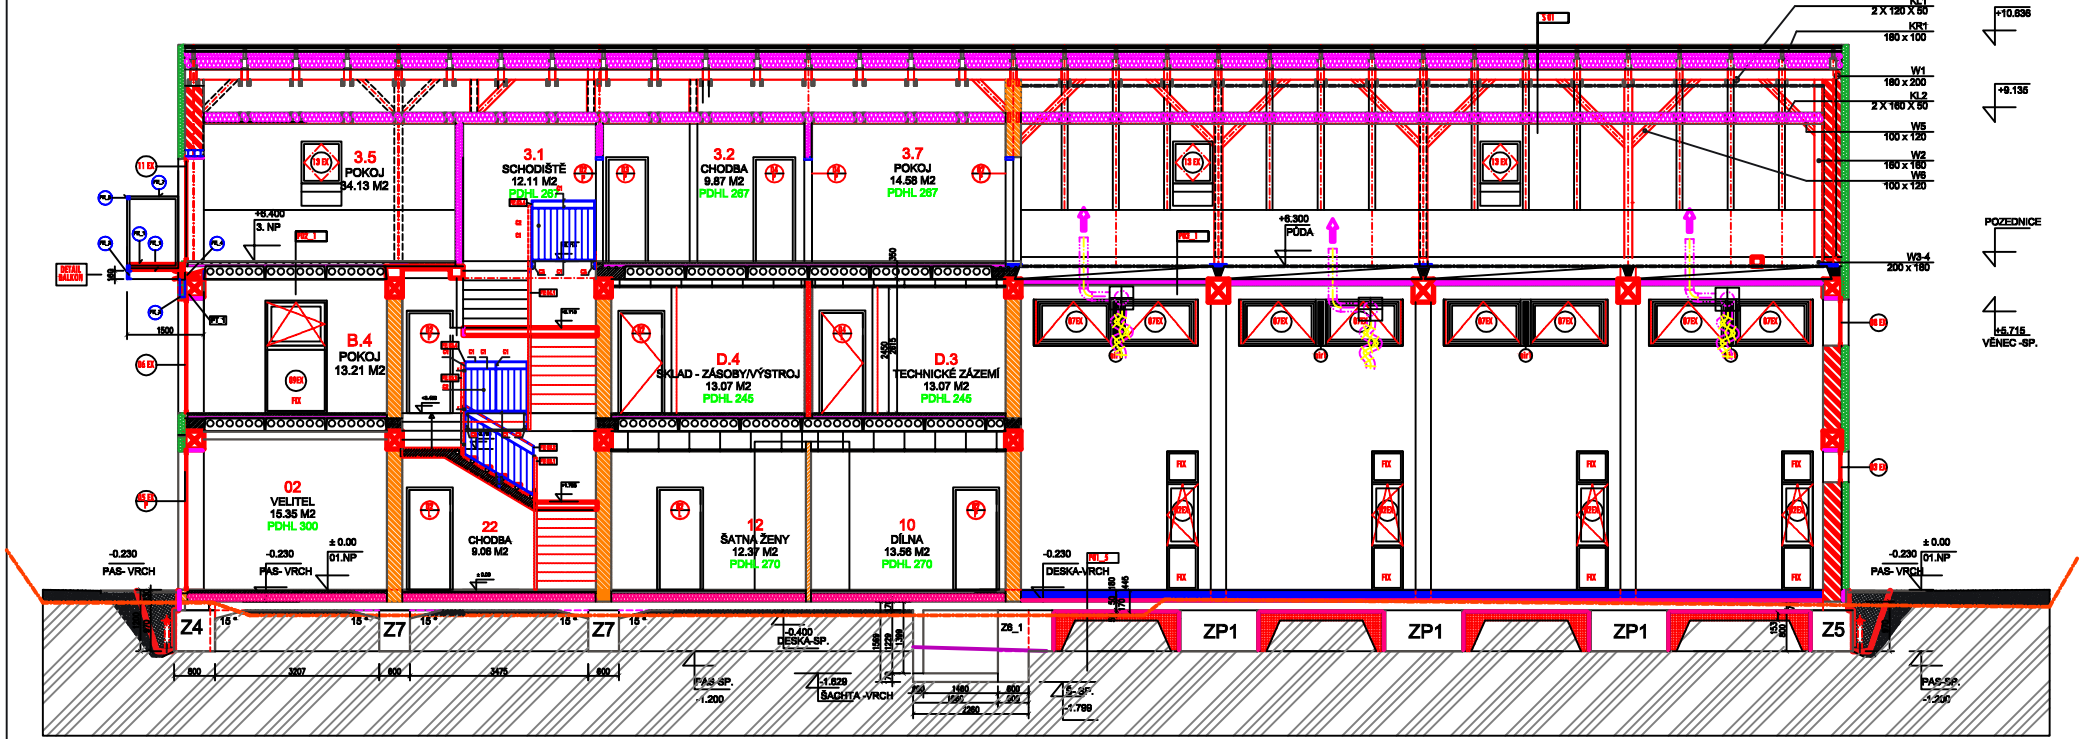

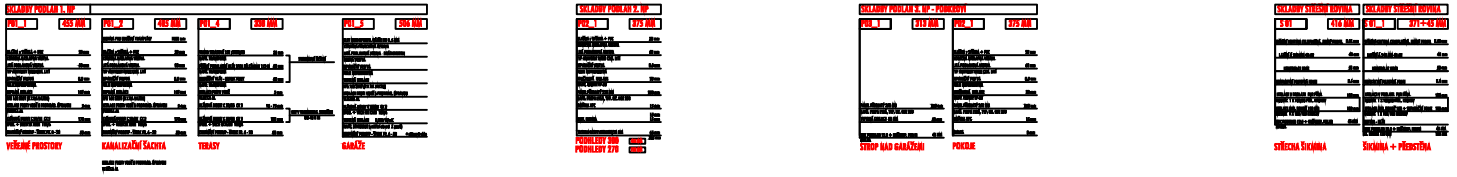

TEPELNÉ IZOLAČNÍ KONSTRUKCE 30 MM (KROČEJOVÁ IZOLACE) (PODLAHY - SKLADBA)
TEPELNÉ IZOLAČNÍ KONSTRUKCE 100 MM (TEPELNÁ IZOLACE) (PODLAHY - SKLADBA, ŠIKMINY)
TEPELNÉ IZOLAČNÍ KONSTRUKCE 140 MM (TEPELNÁ IZOLACE) (FASÁDA - ZATEPLOVACÍ SYSTÉM)
TEPELNÉ IZOLAČNÍ KONSTRUKCE 50,100,150 MM (SDK KONSTRUKCE - PŘÍČKY, PODHLEDY)
TEPELNÉ IZOLAČNÍ KONSTRUKCE 30,50,100,150 MM EPS 150 SPODNÍ KONSTRUKCE, SOKLY, PODLAHY 1. NP
TEPELNÉ IZOLAČNÍ KONSTRUKCE 100 MM STŘÍKANÁ PUR PĚNA (PODLAHA 3. NP)
PŘÍČKOVÉ ZDIVO SDK 100, 150 MM
PŘÍČKOVÉ ZDIVO 100 MM
PŘÍČKOVÉ ZDIVO 150 MM
VNITŘNÍ NOSNÉ KONSTRUKCE 300 MM
OBVODOVÉ ZDIVO (NOSNÁ KONSTRUKCE 300 MM)
BETONOVÉ KONSTRUKCE - DESKY, PODLAHY, PŘEBET.
BETONOVÉ KONSTRUKCE - ZÁKLADOVÉ PRVKY
ŽB. KONSTRUKCE - ARMOVÁNÉ NOSNÉ PRVKY(VĚNCE/SLOUPY)
DRENÁŽNÍ ZÁSYP FR. 30 - 62 MM
IZOLAČNÍ ZÁSYP - PĚNOVÉ SKLO
SEPARAČNÍ VRSTVY (ODDĚLENÍ KONSTRUKCÍ)
HYDROIZOLAČNÍ VRSTVY
OBKLAD KERAMICKÝ V. 2700 MM

± 0,000 = 220,00

REVIZE Č.	DATUM	POPIS
02	20.02.2020	OPRAVA DISPOZICE 2.NP DLE KONZULTACE HS LITOMĚŘICE

ZODP. PROJEKTANT	VYPRACOVAL	KRESLIL
ING. ARCH. V. VOLMAN	ING. ARCH. V. VOLMAN	ING. ARCH. V. VOLMAN

Ing.arch.Vladimír Volman
architektonický atelier
Komenského 28/11
416 01 Bílina - místo
607 868 826
e-mail : volman@volny.cz

STAVEBNÍK: MĚSTO TŘEBENICE, PAŘÍKOVO NÁMĚSTÍ Č.P. 1, 411 13 TŘEBENICE
IČ 00264521

KRAJ: ÚSTECKÝ | OBEC: TŘEBENICE

ZAK. Č.: 3820519

AKCE: **MULTIFUNKČNÍ OBJEKT MĚSTA TŘEBENICE**

ARCH. Č.:
FORMÁT: 10 A4
DATUM: 02/2020
STUPEŇ: DUR
MĚŘÍTKO: 1 : 100
KOPIE:

OBJEKT: SO–B SDH TŘEBENICE – MULTIFUNKČNÍ OBJEKT

VÝKRES Č.: **DB.1.1.11**

ČÁST: D1.1 ARCHITEKTONICKO–STAVEBNÍ ŘEŠENÍ

REVIZE Č.: 002

VÝKRES: ŘEZ PODÉLNÝ D–D