
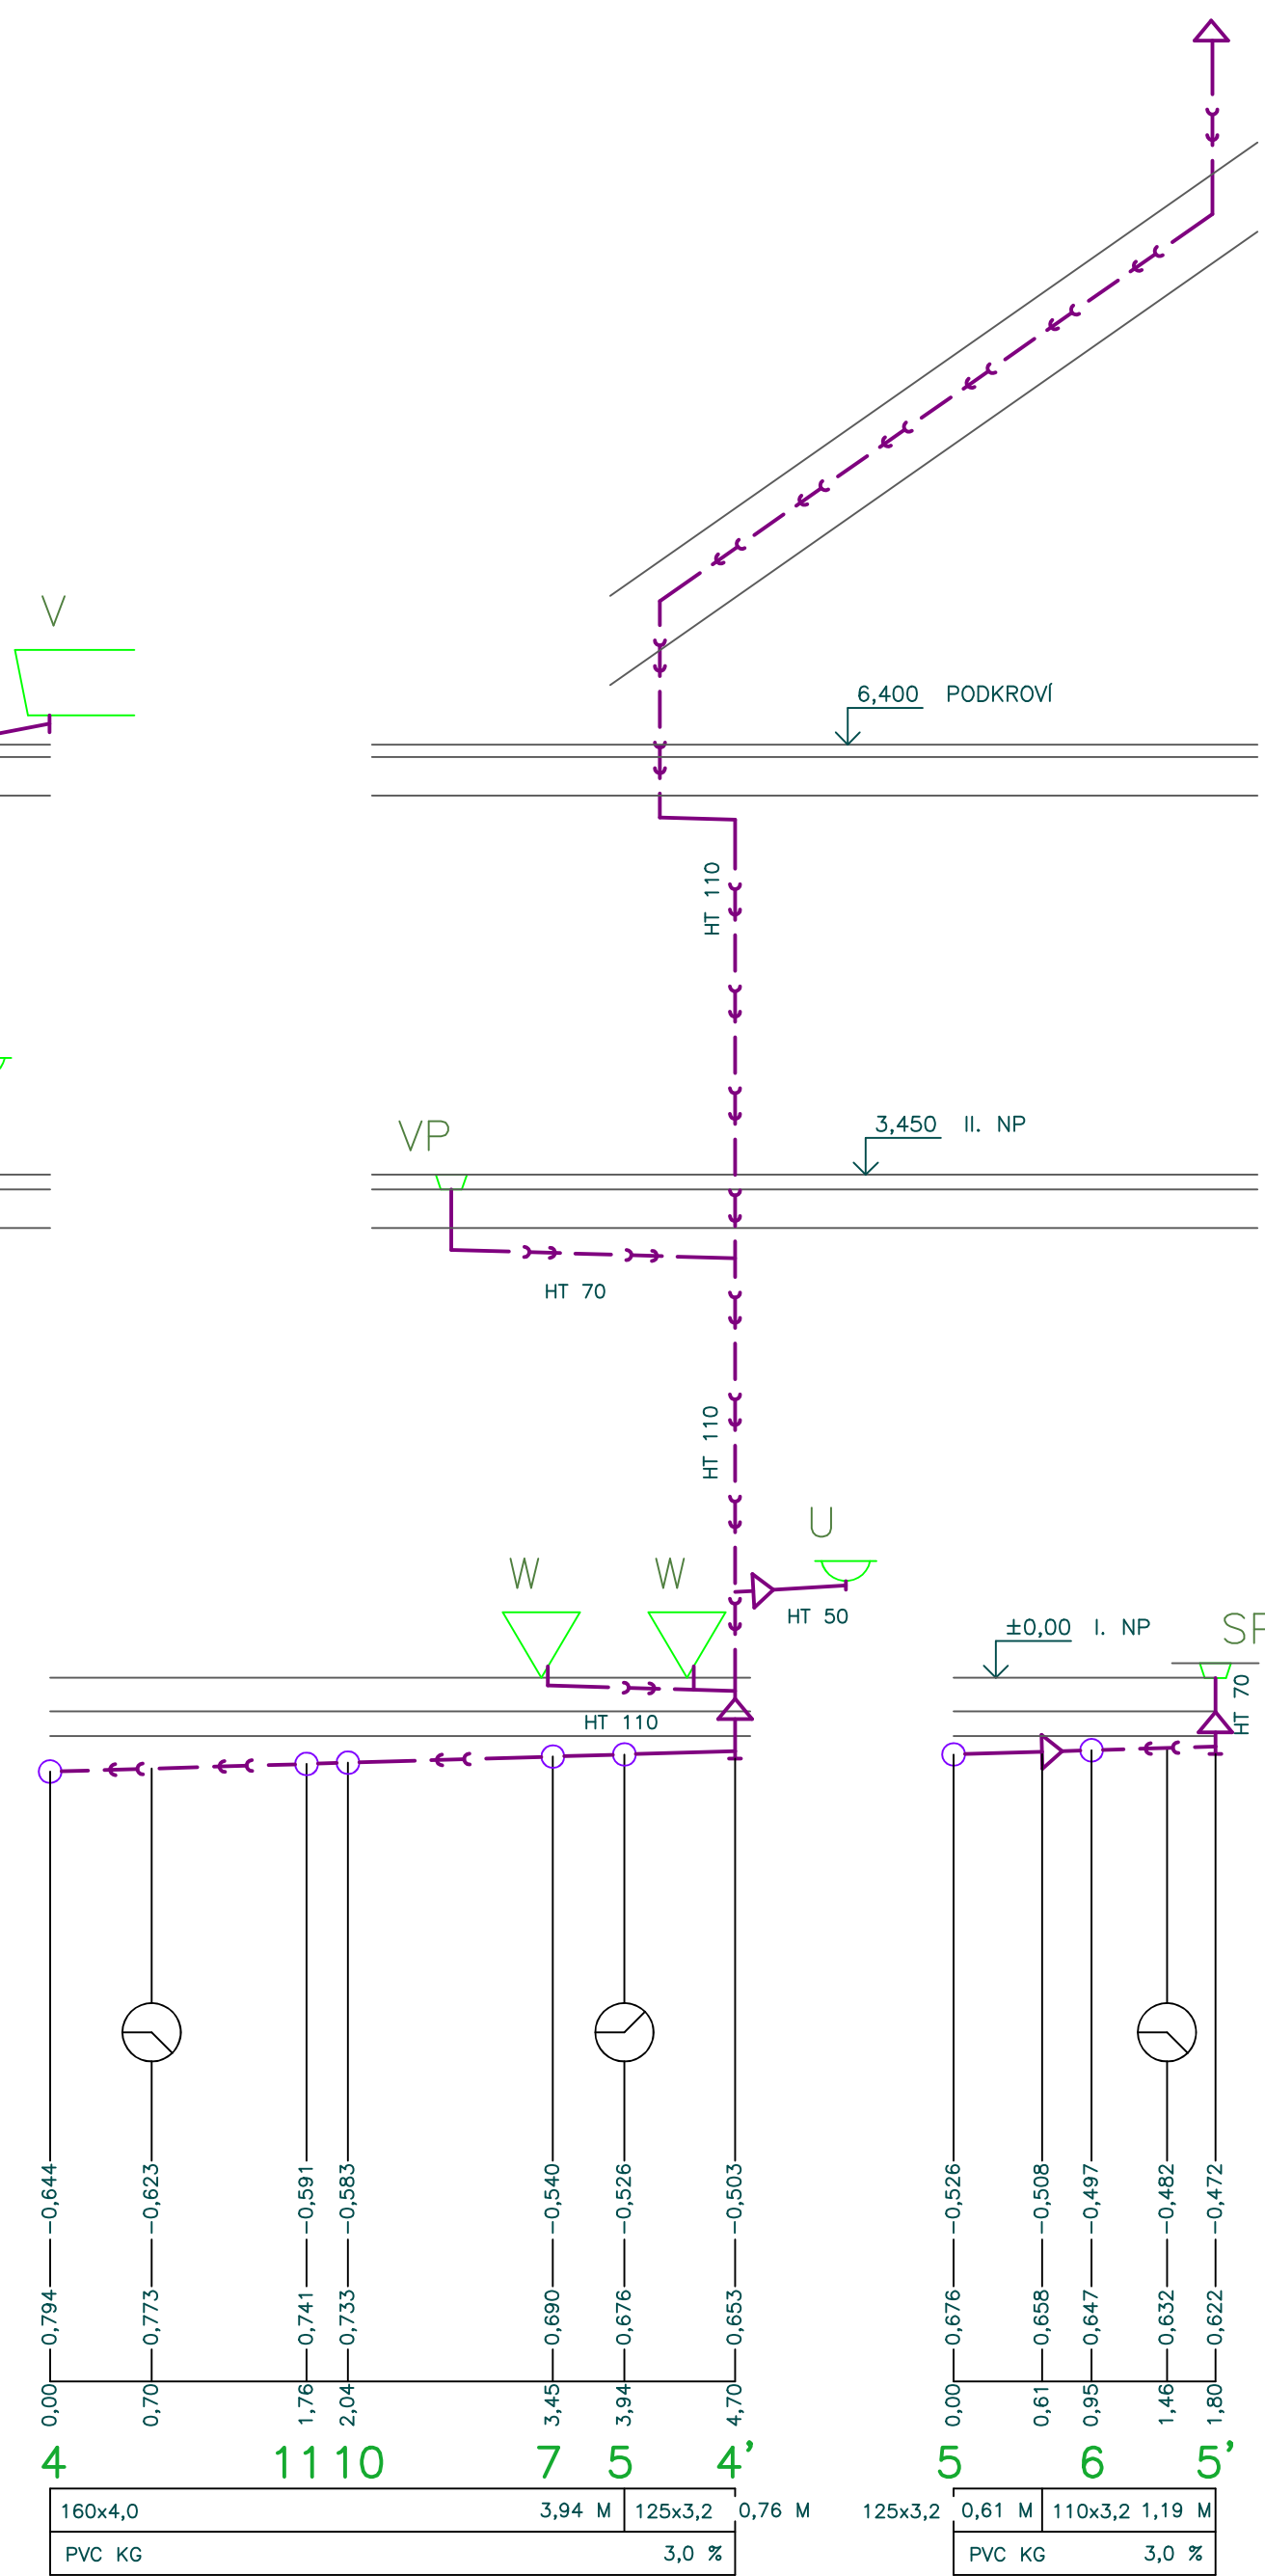
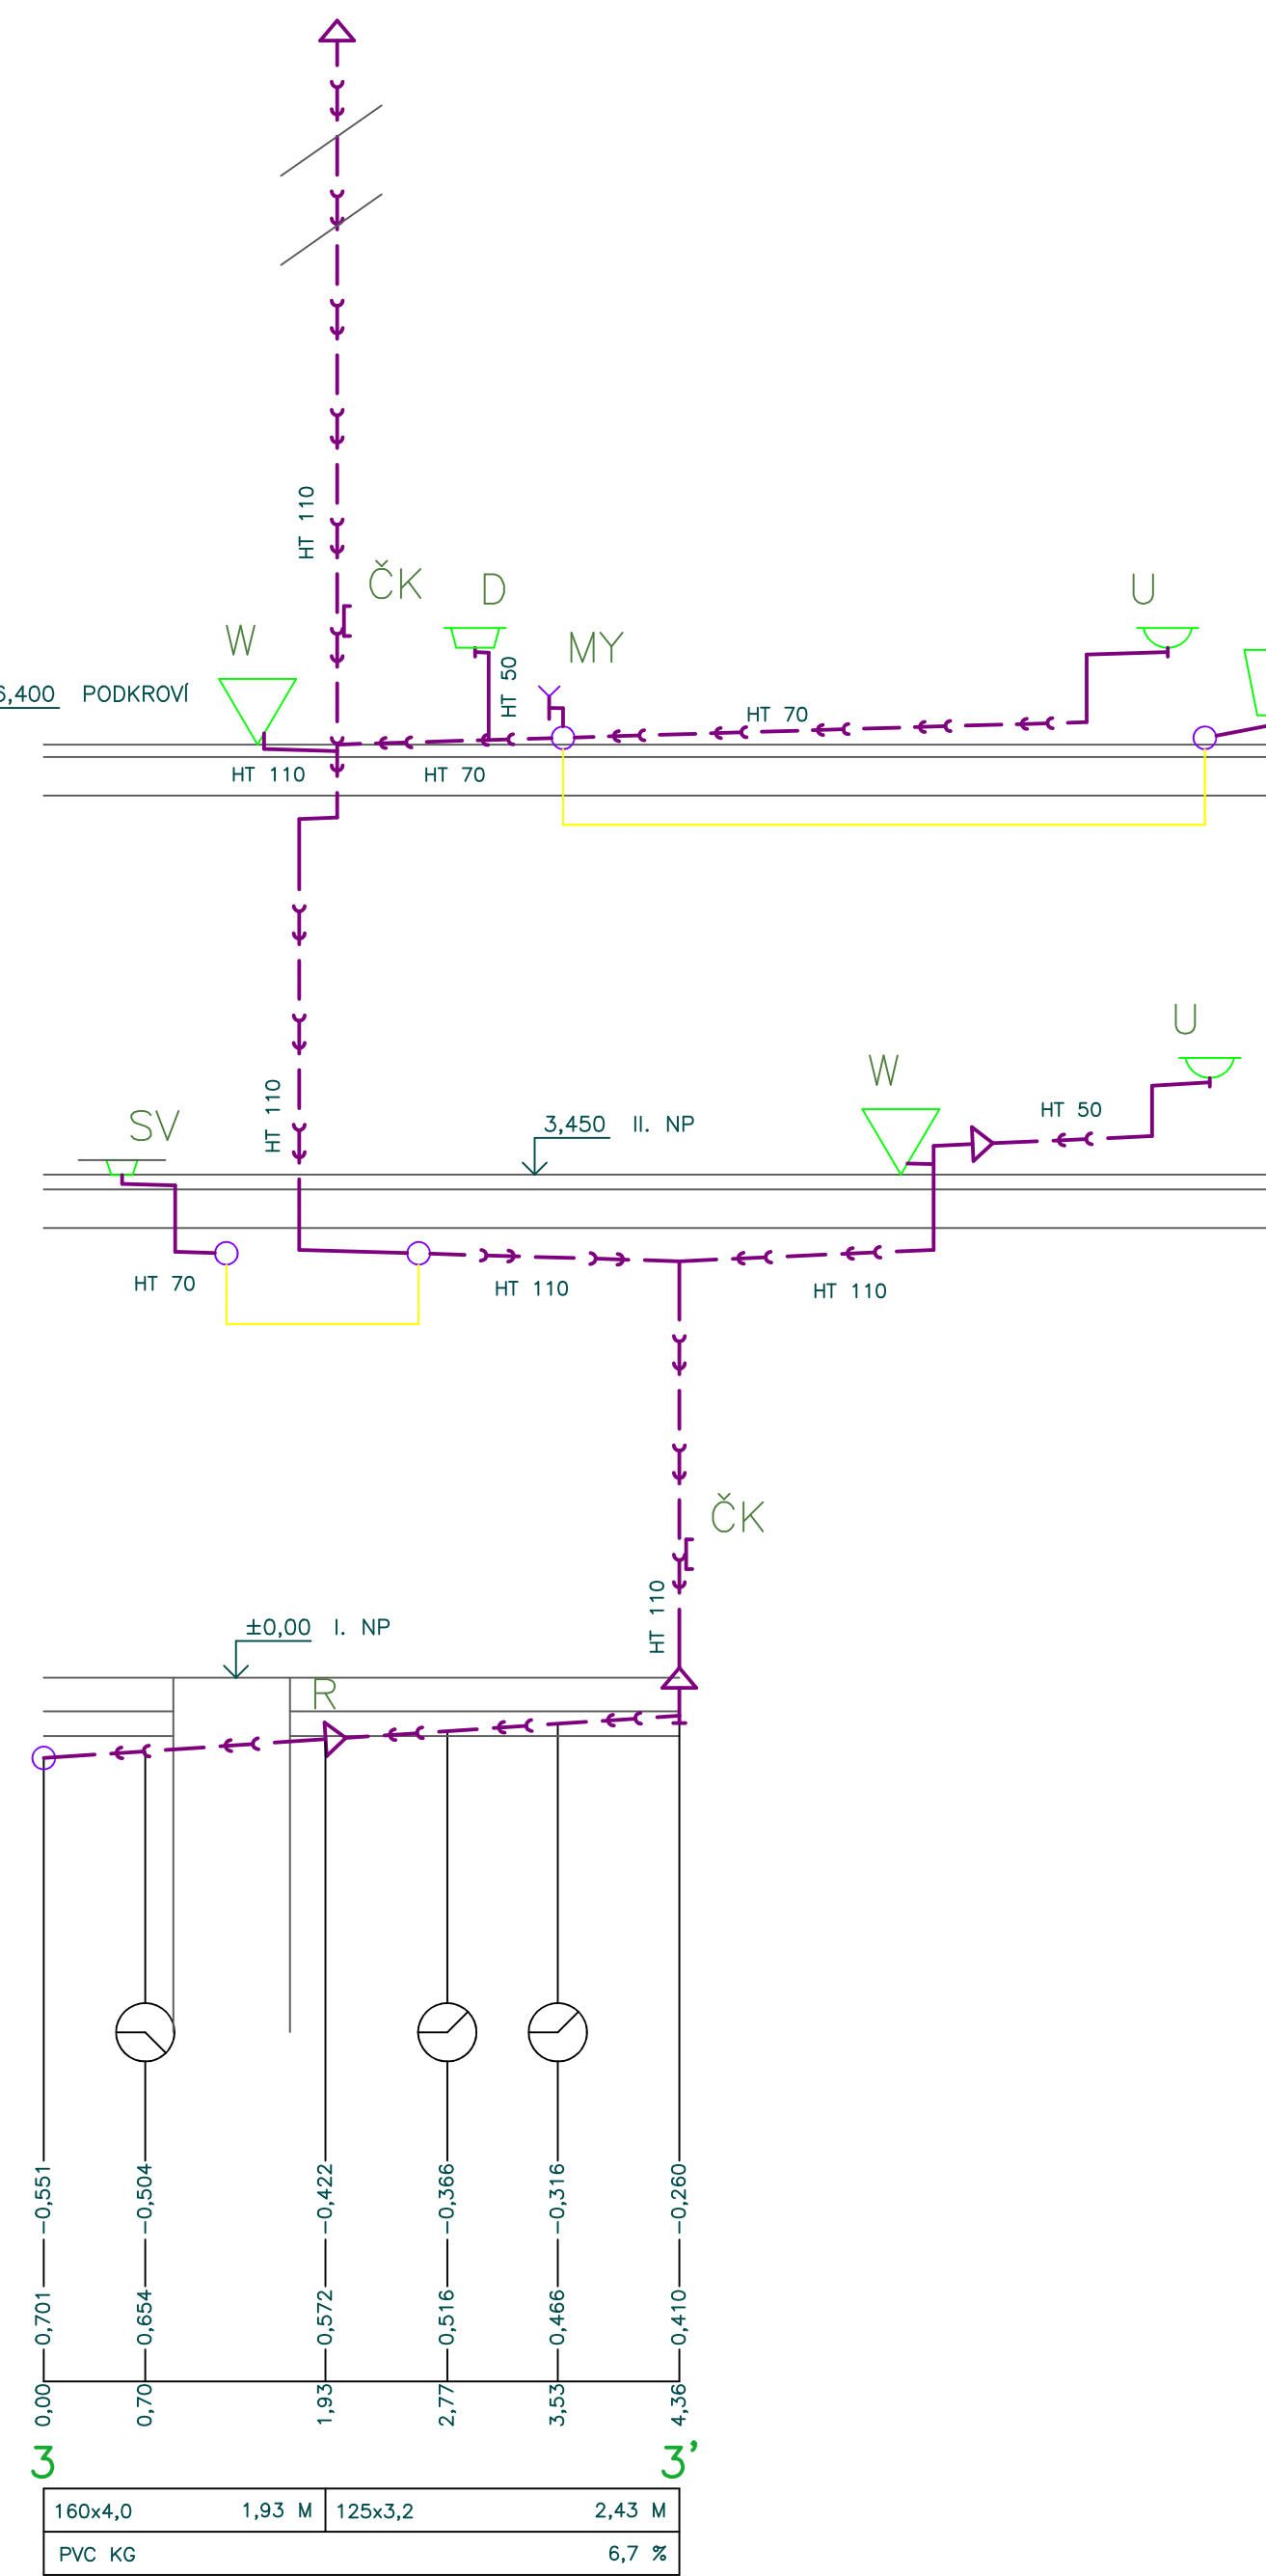
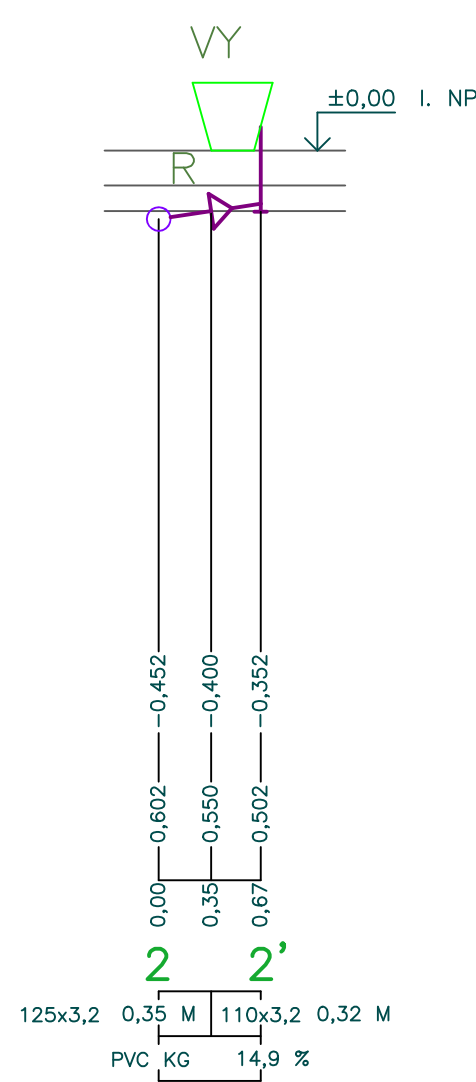


RELATIVNÍ OROVĚNÍ POTRUBÍ
HLoubKA VYKOPU
STANOVĚNÍ
PROFIL, DELKA
MATERIÁL, SKLON

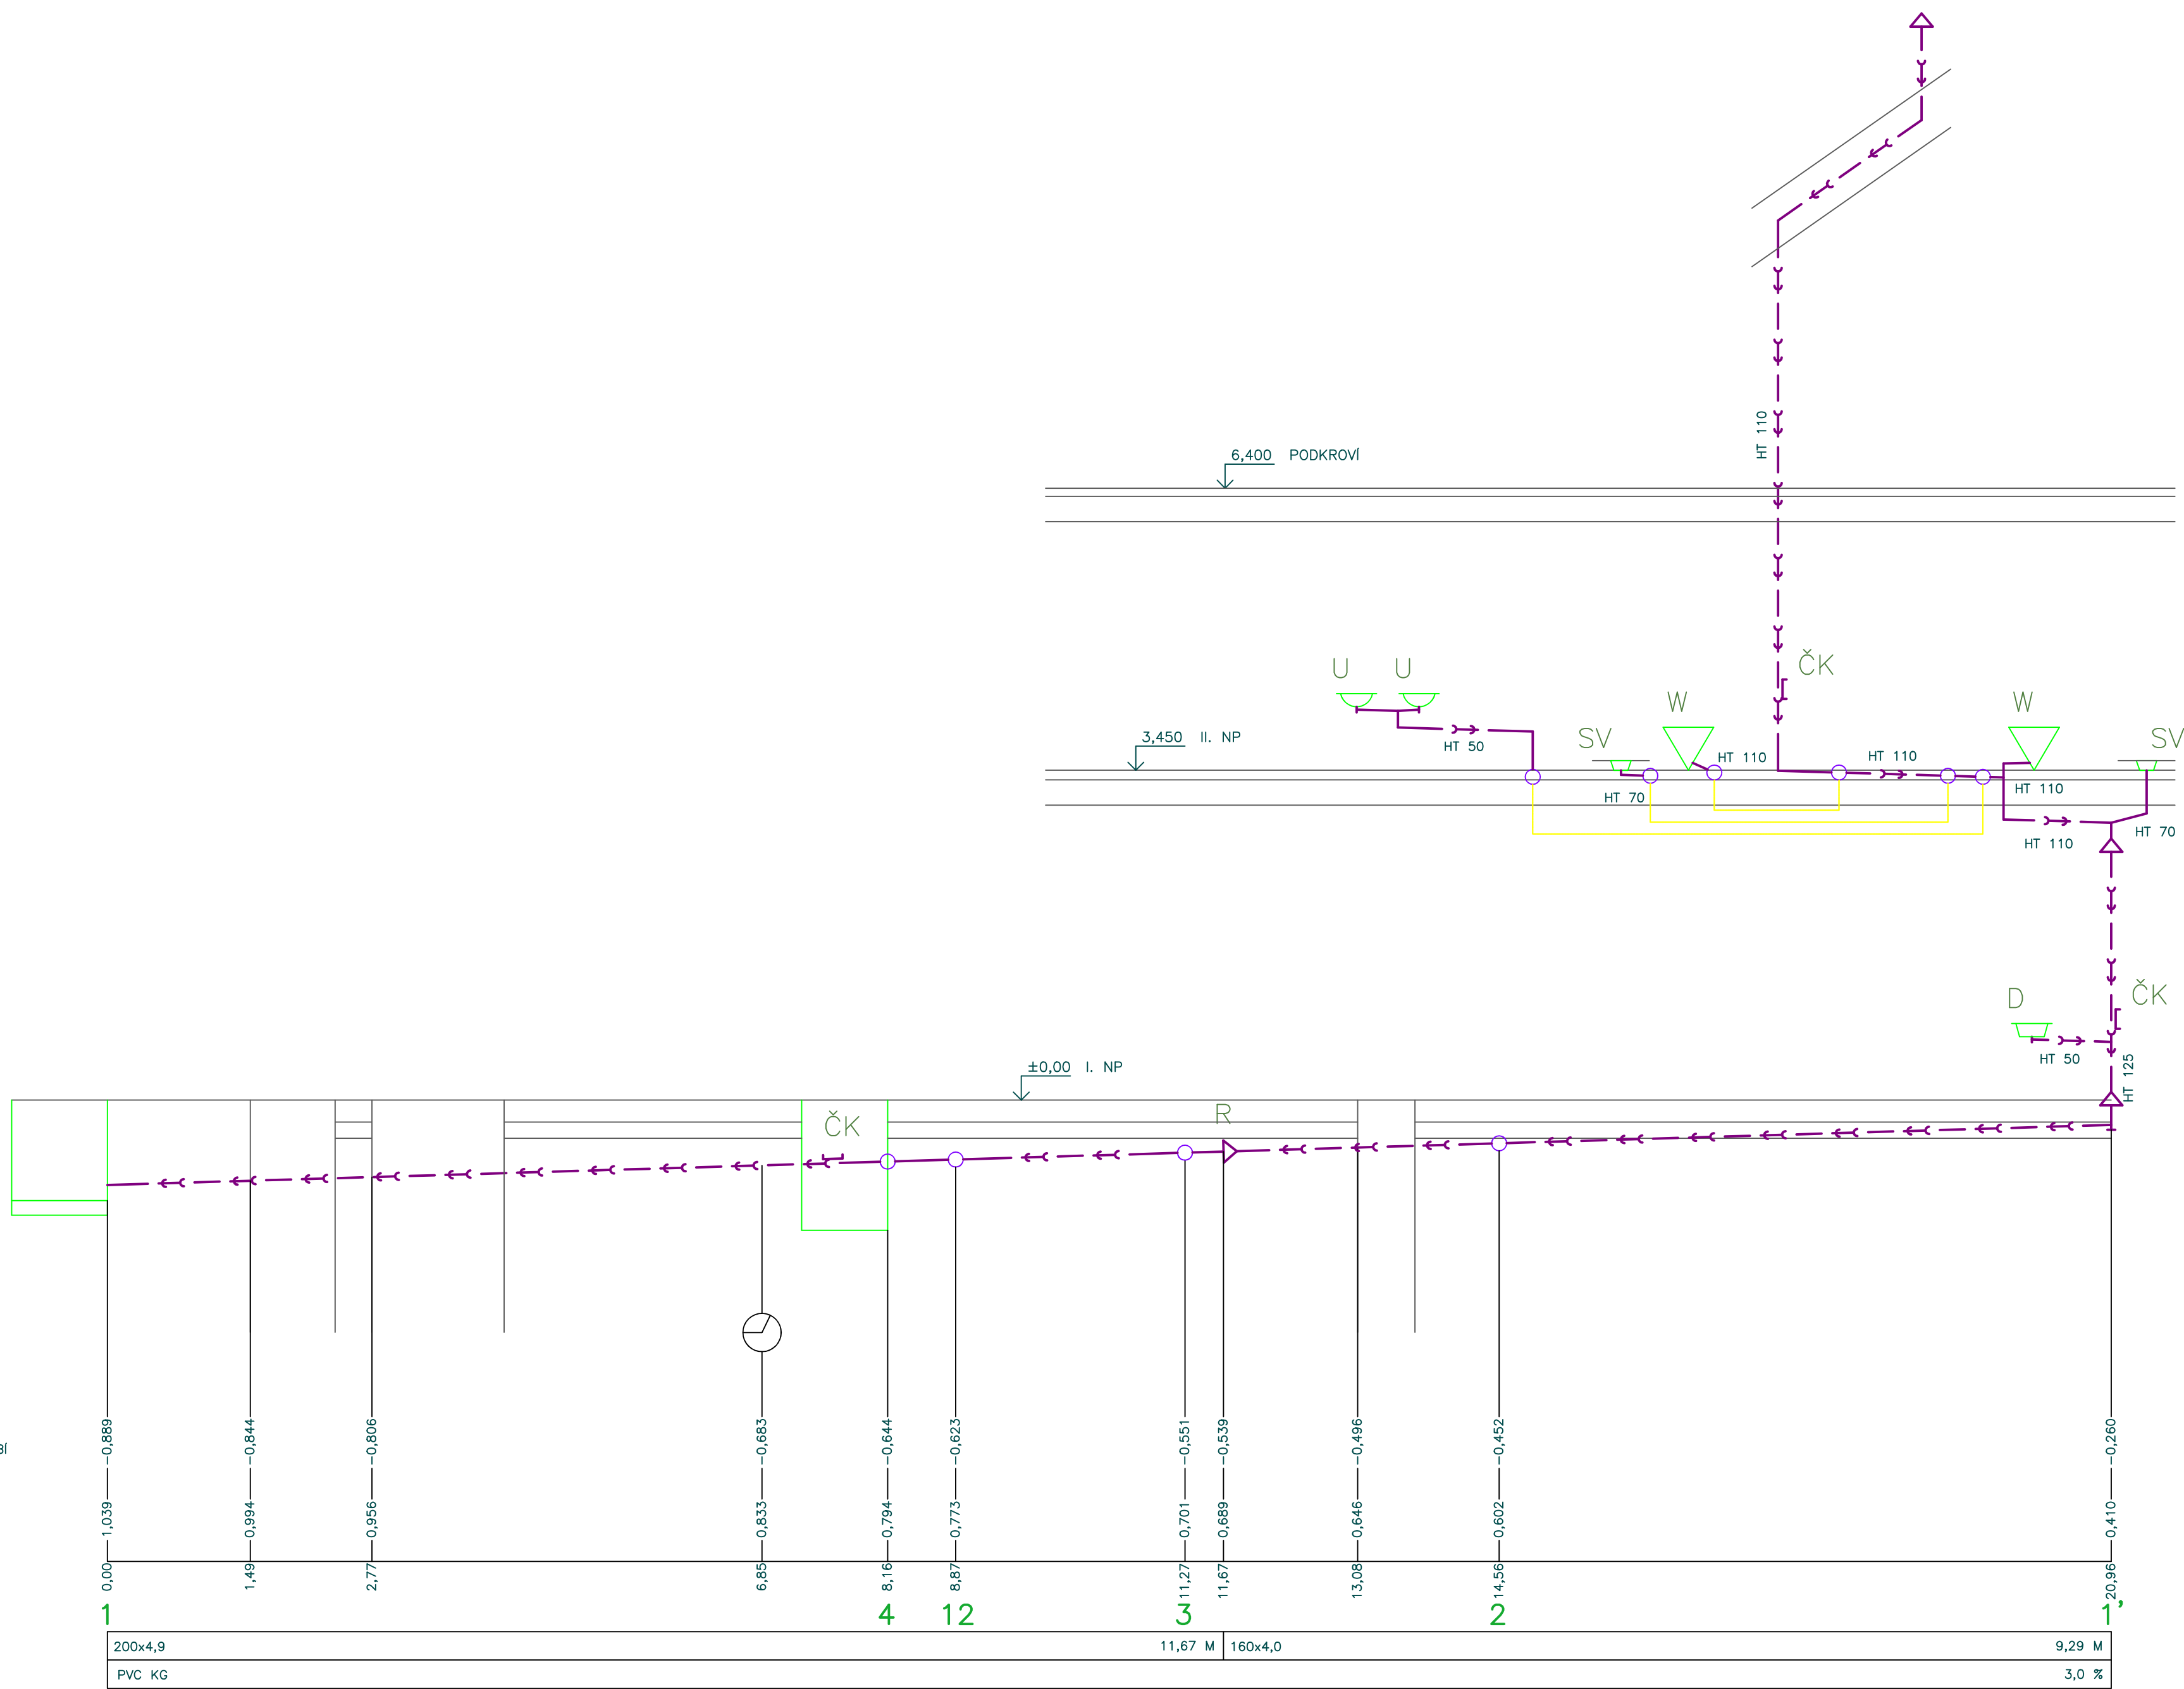

REVIZE	Č.	DATUM	POPS

ZODP. PROJEKTANT Ing. arch. V. VOJNAN	VYPRACOVAL Ing. L. KOVÁČKA	KRESLIL Ing. L. KOVÁČKA	Ing. arch. Vladimír Vojnan architektonický atelier Komenského 29/11 418 01 Břilina - město 807 858 825 e-mail: vojan@vojny.cz
STAVEBNÍK: MĚSTO TŘEBENICE, PARKOVÉ NÁMĚSTÍ Č.P. 1, 411 13 TŘEBENICE IČ: 00264521	KRAJ: ÚSTECKÝ	OBEC: TŘEBENICE	ZAK. Č.: 3820519
MULTIFUNKČNÍ OBJEKT MĚSTA TŘEBENICE			ARCH. Č.: FORMÁT: 10 A4 DATUM: 12/2020 STUPEŇ: 005 MĚŘÍTKO: 1 : 50
OBJEKT: SO-B SOH TŘEBENICE - POŽÁRNÍ ZBRONJICE			VÝKRES: DB.1.4a.07
ČÁST: D1.4a ZDRAVOTNÍ INSTALACE - VODOVOD A KANALIZACE			REVIZE: Č. 000
VÝKRES: ŘEZY KANALIZACE I.			