
 


R5

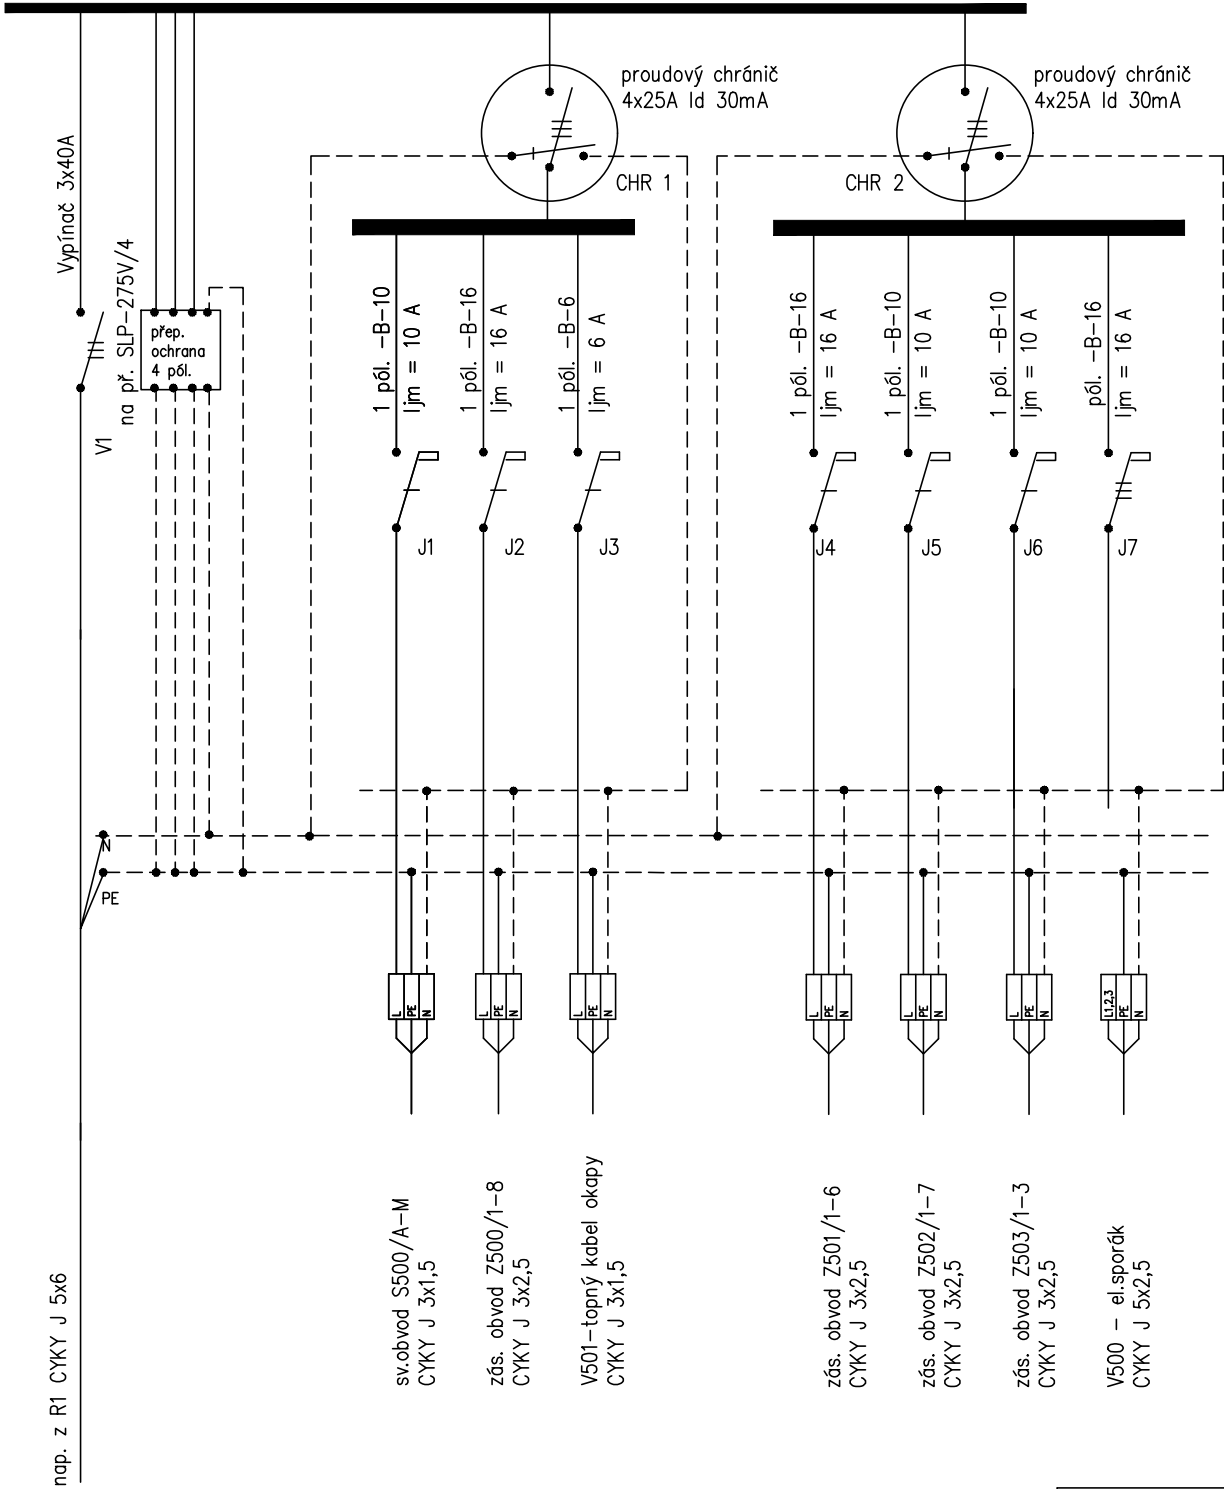

Rozvodnice pro povrchovou montáž
krytí – IP20–43
2x18 modulů
včetně příslušenství

ZODP. PROJEKTANT	VYPRACOVAL	KRESLIL	Ing.arch.Vladimír Volman architektonický atelier Komenského 29/11 418 01 Bílina - město 607 858 825 e-mail : volman@volny.cz	
MIROSLAV FOKT	ING. RADEK FOKT	ING. RADEK FOKT		
STAVEBNÍK: MĚSTO TŘEBENICE, PAŘÍKOVŮ NÁMĚSTÍ Č.P. 1, 411 13 TŘEBENICE IČ 00264521			ZAK. Č.:	9045–04–2020
KRAJ: ÚSTECKÝ			ARCH. Č.:	9045–04–2020
AKCE:			FORMÁT:	2 A4
MULTIFUNKČNÍ OBJEKT MĚSTA TŘEBENICE			DATUM:	01/2021
			STUPEŇ:	DPS
			MĚŘÍTKO:	1 : 50
OBJEKT:			VÝKRES Č.:	10
ČÁST:			REVIZE Č.:	000
VÝKRES:			Rozvodnice R5	