
 


R7

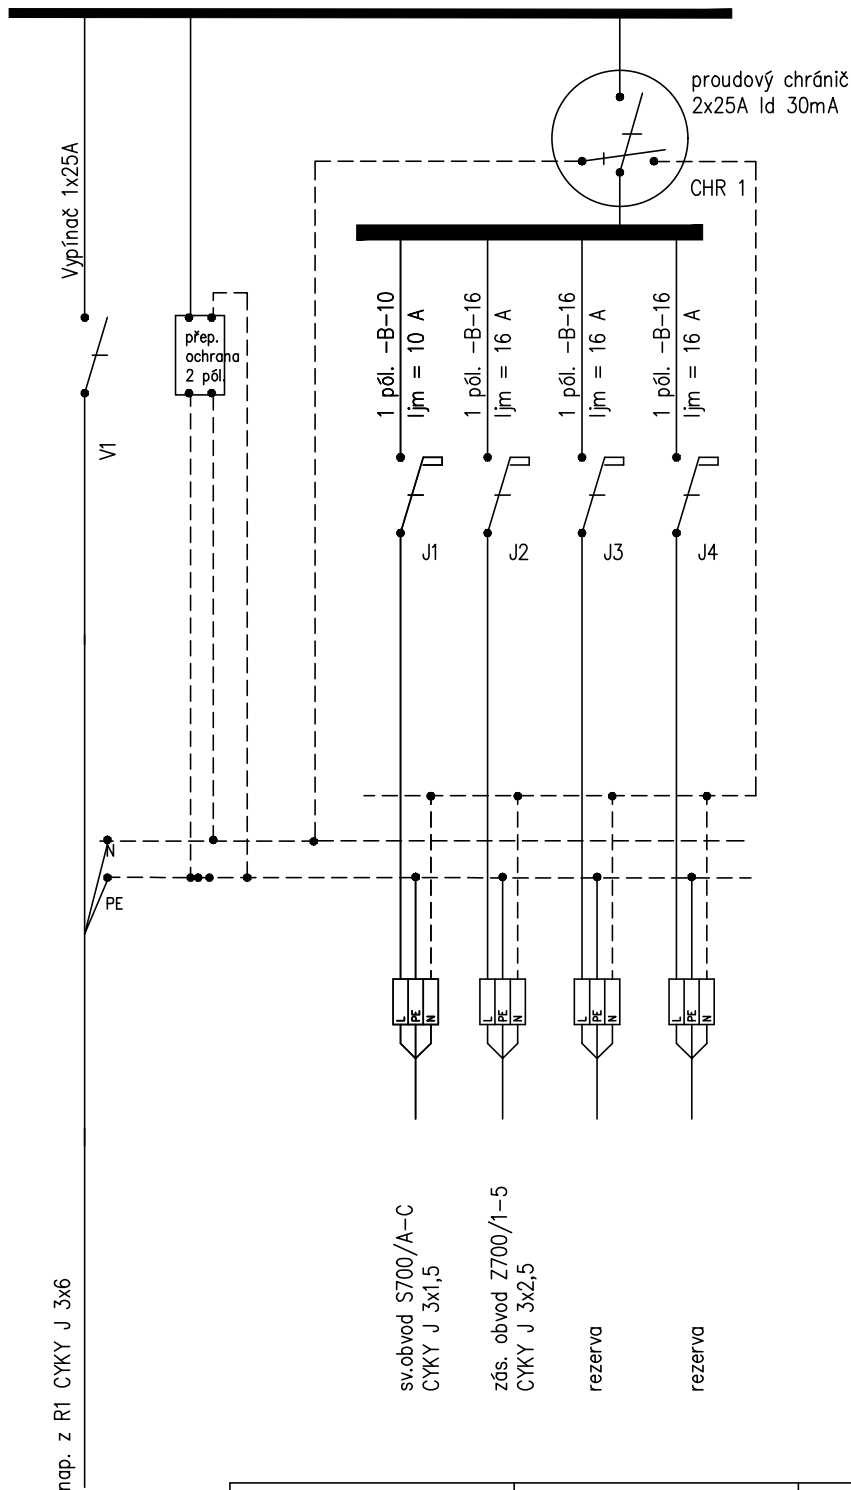

Rozvodnice pro povrchovou montáž Ijm do 100A
krytí - IP20-43
1x18 modulů
včetně příslušenství

ZODP. PROJEKTANT	VYPRACOVAL	KRESLIL	Ing.arch.Vladimír Volman architektonický atelier Komenského 29/11 418 01 Bílina - město 607 858 825 e-mail : volman@volny.cz			
MIROSLAV FOKT	ING. RADEK FOKT	ING. RADEK FOKT				
STAVEBNÍK: MĚSTO TŘEBENICE, PAŘÍKOVŮ NÁMĚSTÍ Č.P. 1, 411 13 TŘEBENICE IČ 00264521						
KRAJ: ÚSTECKÝ		OBEC: TŘEBENICE		ZAK. Č.:	9045-04-2020	
AKCE: MULTIFUNKČNÍ OBJEKT MĚSTA TŘEBENICE				ARCH. Č.:	9045-04-2020	
				FORMÁT:	1 A4	KOPIE:
				DATUM:	01/2021	
				STUPEŇ:	DPS	
				MĚŘÍTKO:	1 : 50	
OBJEKT: DB Dobrovolní hasiči				VÝKRES Č.:	12	
ČÁST: DB.1.4.e – dobrovolní hasiči				REVIZE Č.:	000	
VÝKRES: Rozvodnice R7						