
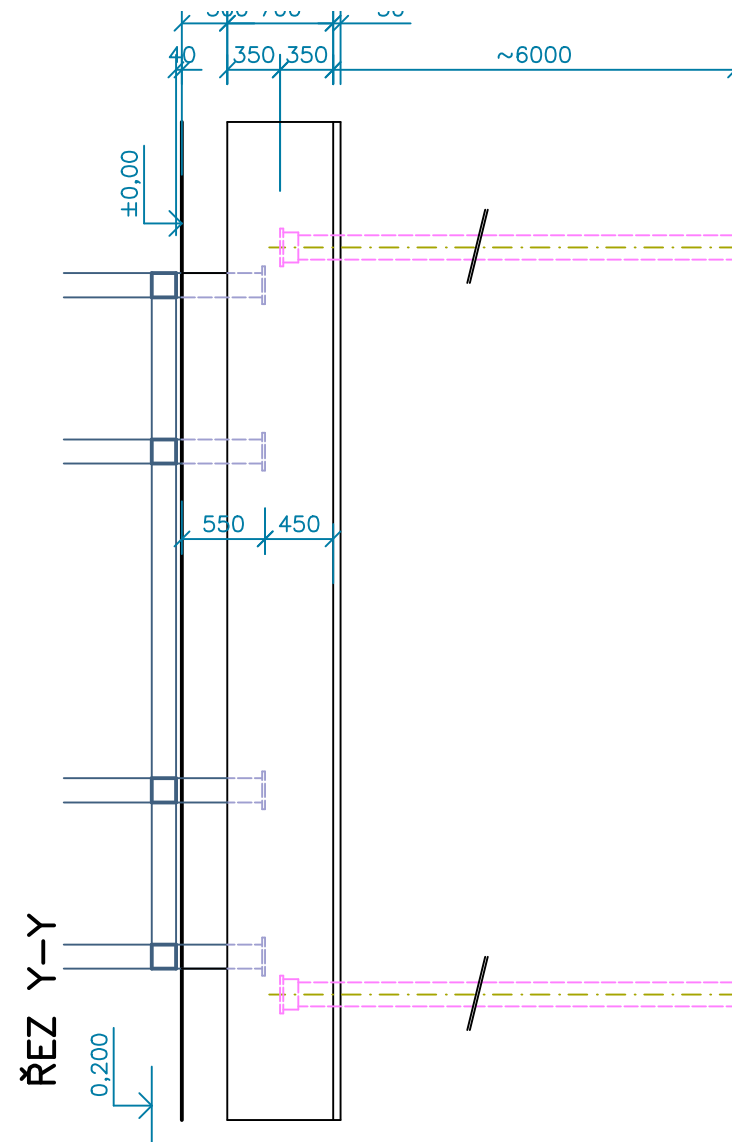


ŘEZ X-X

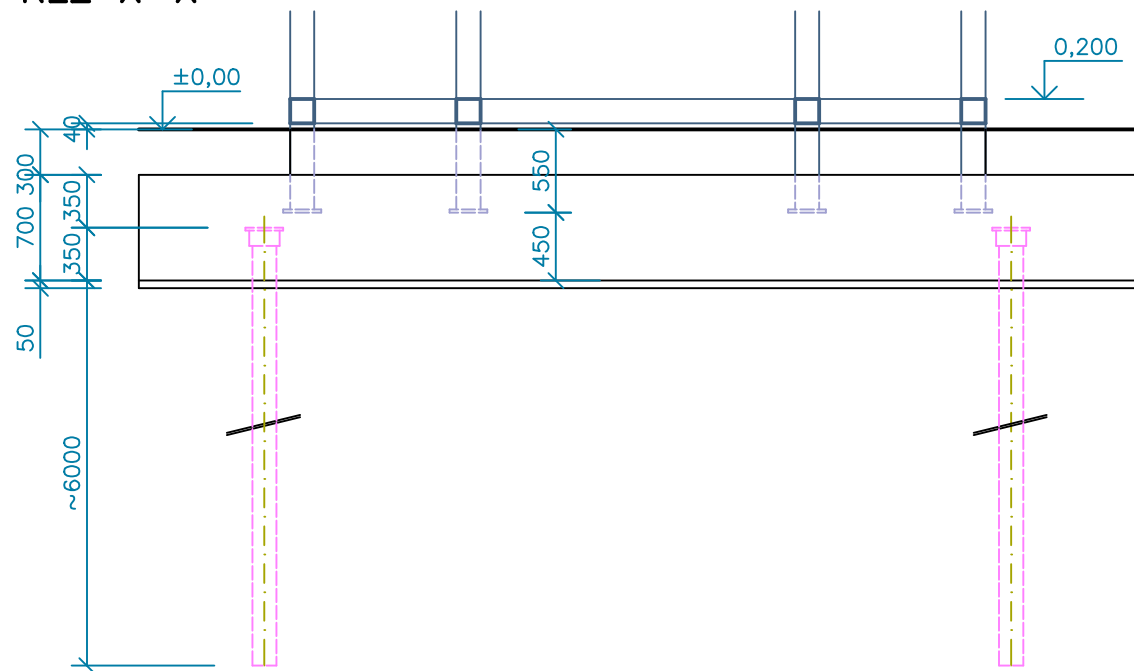

$\pm 0,000 = 220,00$

ZODP. PROJEKTANT		VYPRACOVAL		KRESLIL		Ing.arch.Vladimír Volman architektonický atelier Komenského 29/11 418 01 Bilina - město 607 858 825 e-mail : volman@volny.cz		
ING. ARCH. V. VOLMAN		ING. L. HOVORKA		ING. L. HOVORKA				
STAVEBNÍK: MĚSTO TŘEBENICE, PAŘÍKOV NÁMĚSTÍ Č.P. 1, 411 13 TŘEBENICE IČ 00264521								
KRAJ: ÚSTECKÝ			OBEC: TŘEBENICE			ZAK. Č.: 3820519		
MULTIFUNKČNÍ OBJEKT MĚSTA TŘEBENICE						ARCH. Č.:		
						FORMÁT: 2 A4		KOPIE:
						DATUM: 12/2020		
						STUPEŇ: DPS		
						MĚŘÍTKO: 1 : 50		
OBJEKT: SO—C VĚŽ						VÝKRES Č.: DC.1.1.03		
ČÁST: D1.1 ARCHITEKTONICKO—STAVEBNÍ ŘEŠENÍ						REVIZE Č.: 000		
VÝKRES: ZÁKLADOVÁ DESKA								