




Detail okapní hrany

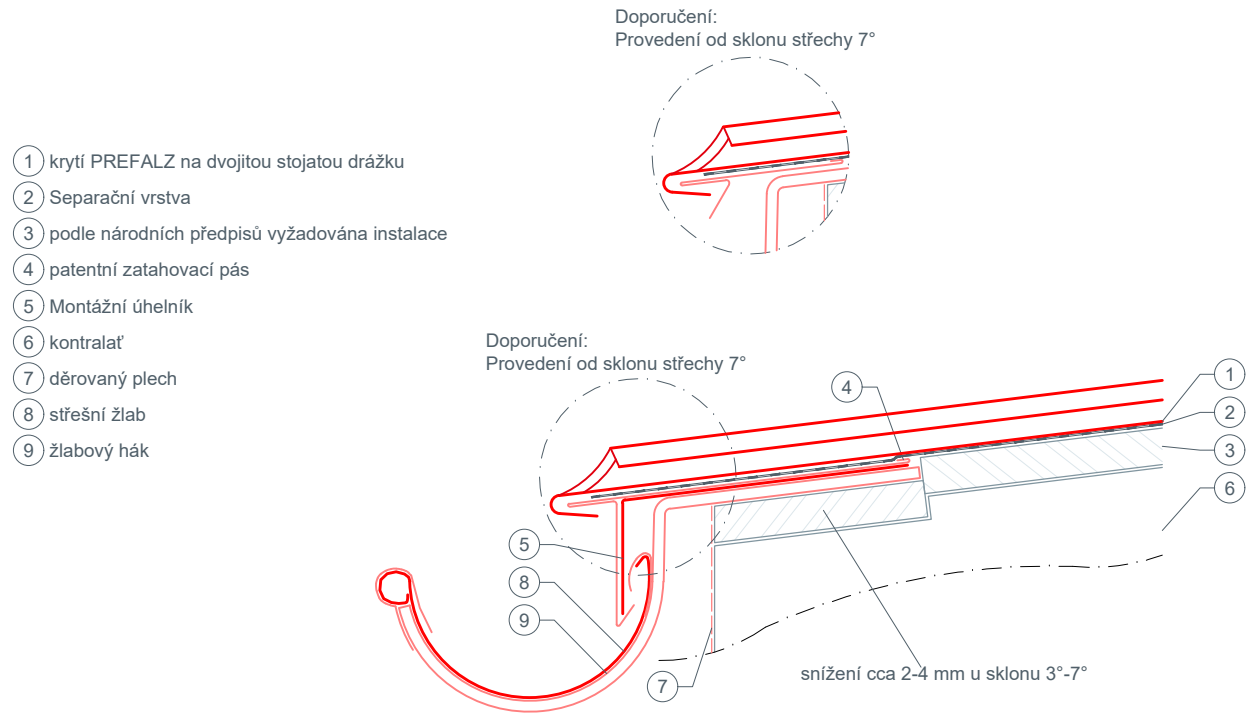


Svěrky trubek sněholamu

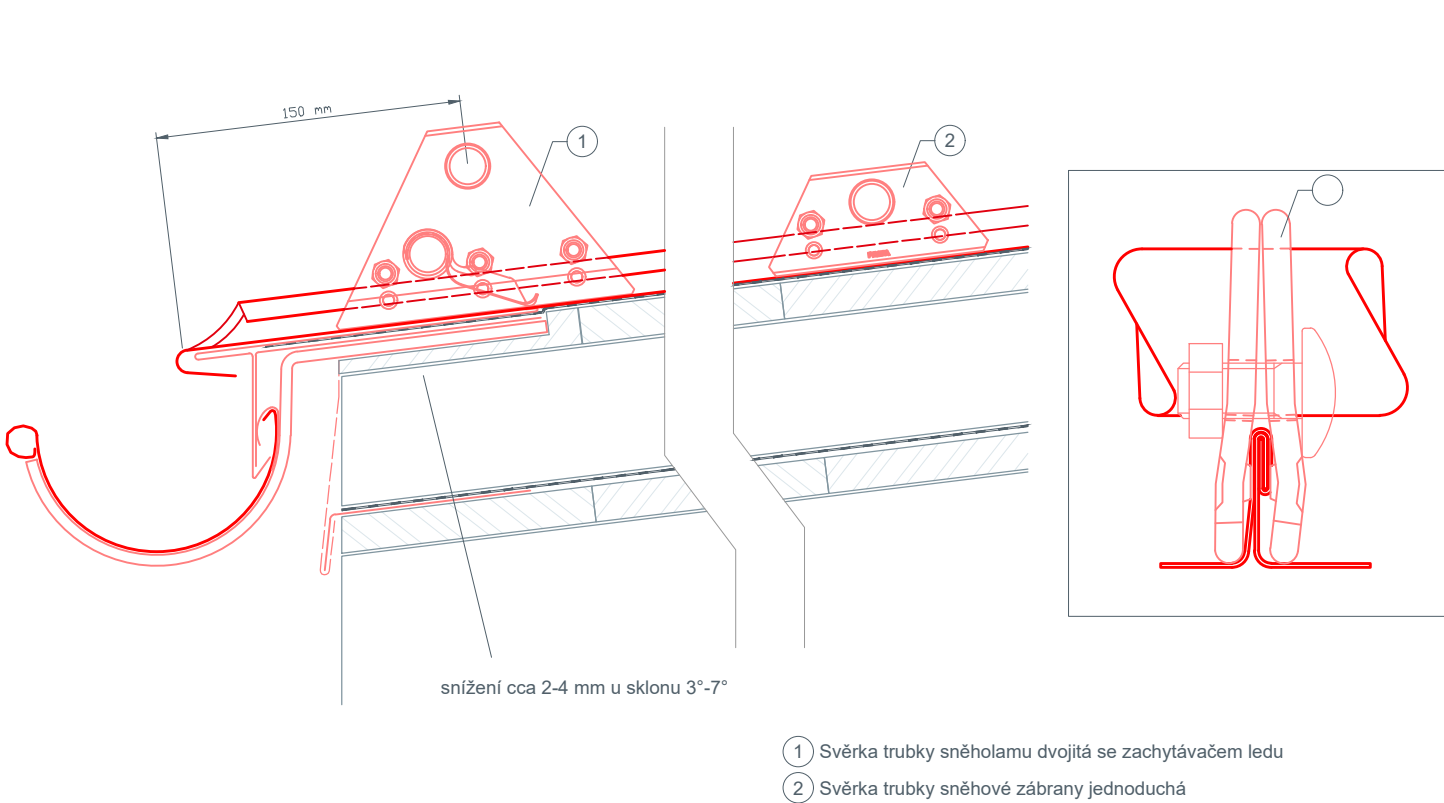


odvětrávací haubna

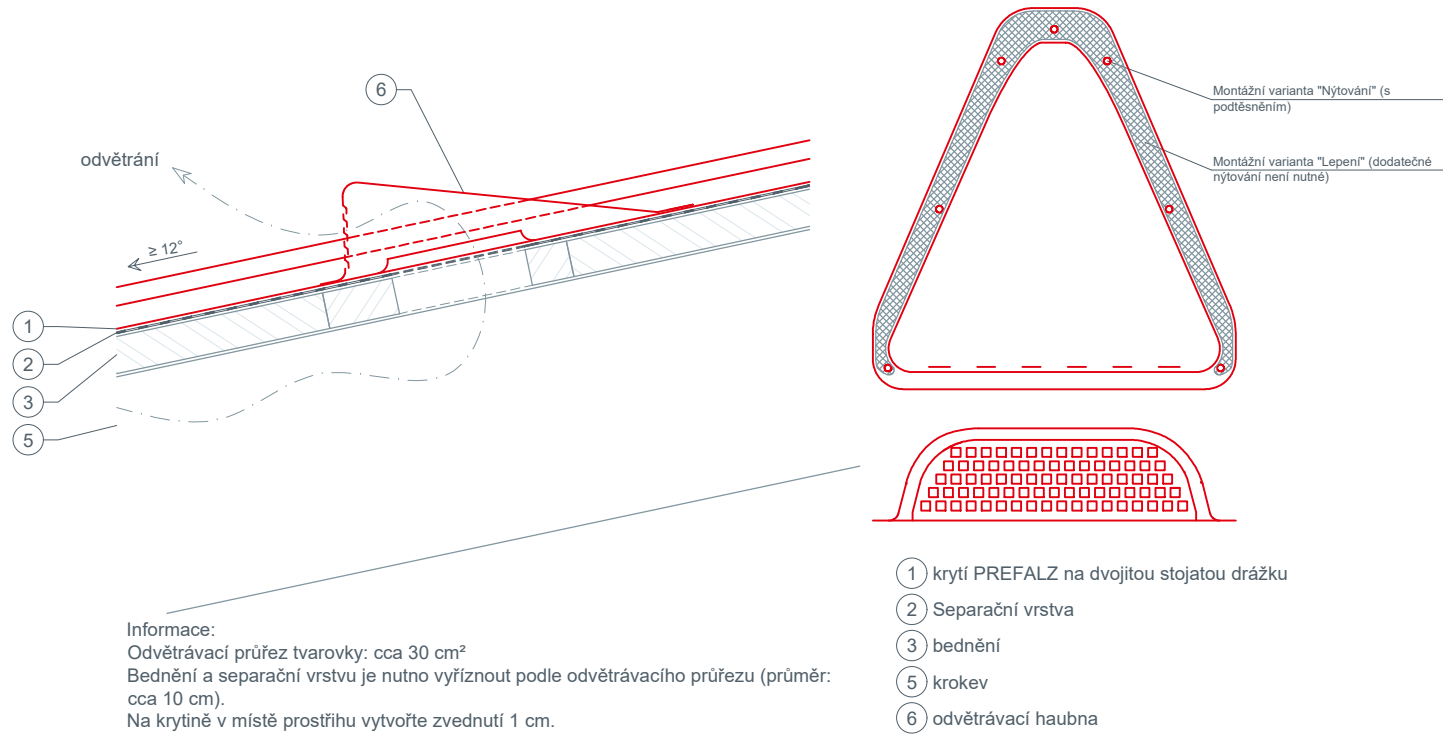


HŘEBEN/NÁROŽÍ NEODVĚTRANÝ

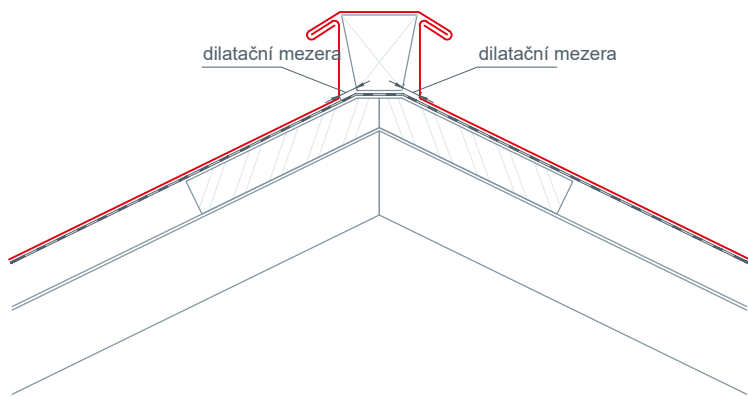


Trubní prostup

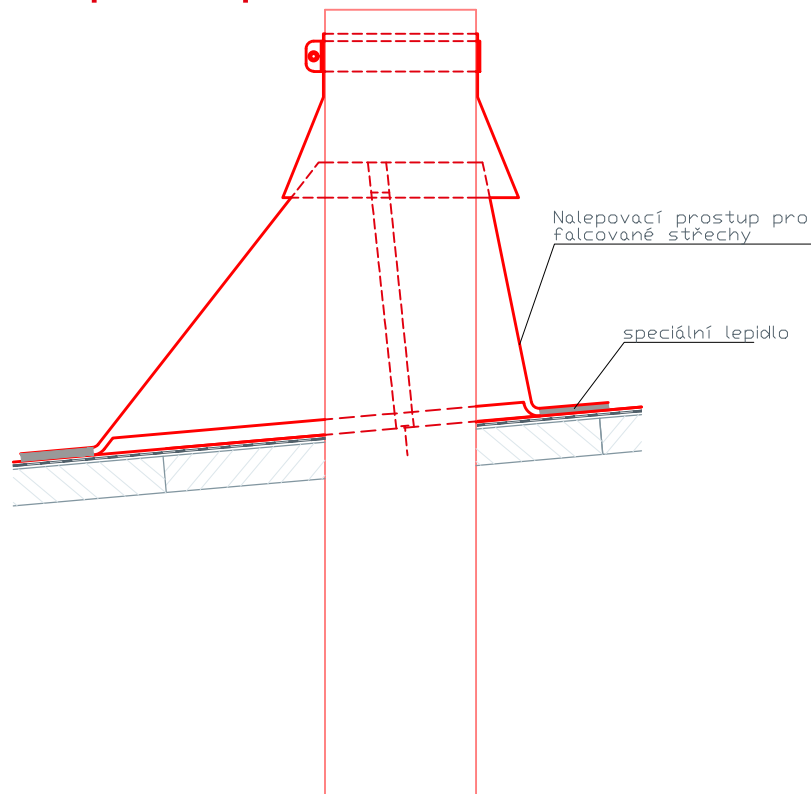

Provedení drážek

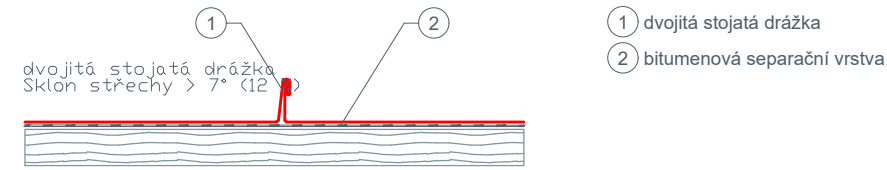

Hřeben - labyrintové odvětrání

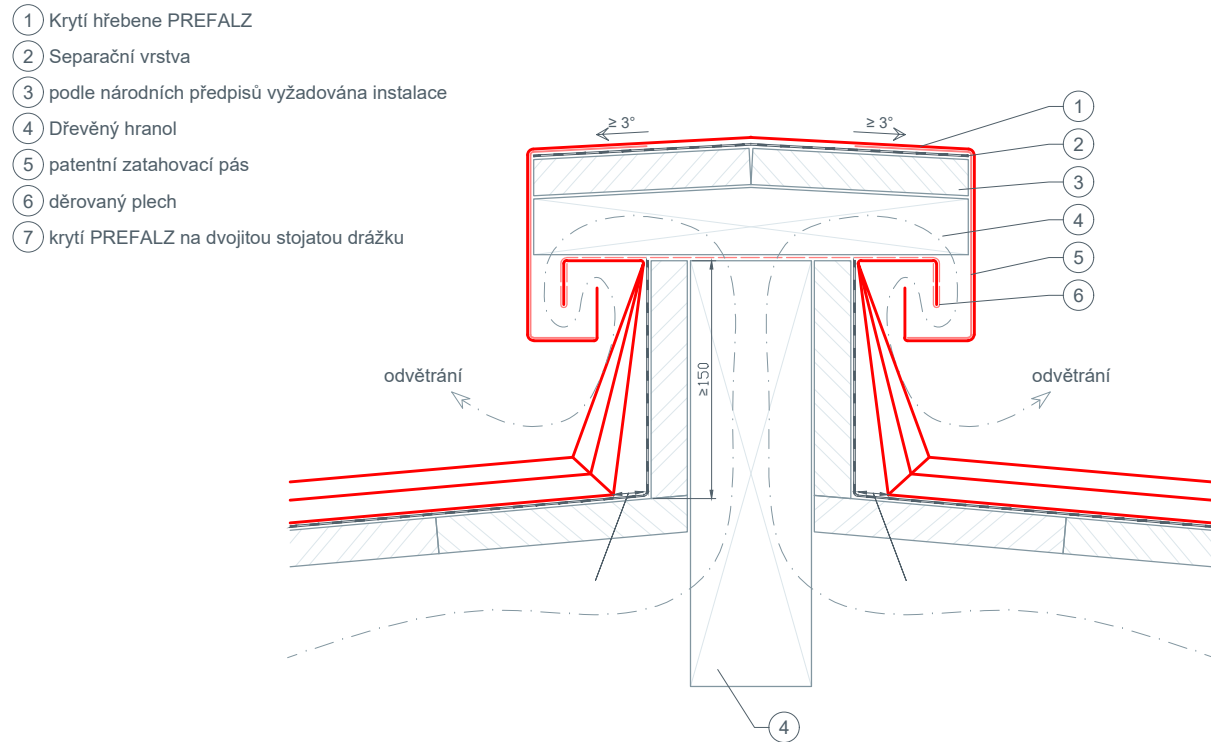

|   |                                            |                                   |   |
|---|--------------------------------------------|-----------------------------------|---|
| <b>ZODPOVĚDNÝ PROJEKTANT:</b><br>Ing. Lucie Pražáková                                                                                               | <b>VYPRACOVAL:</b><br>Ing. Lucie Pražáková | <b>FORMÁT:</b><br>A4              | <b>ING. LUCIE PRAŽÁKOVÁ</b><br><small>Autorizovaný inženýr v oboru pozemní stavby</small><br>www.projektytu.cz<br>+ 420 777 317 389<br>Vodní 177<br>541 01 Trutnov |
| <b>INVESTOR:</b><br>Město Rtyně v Podkrkonoší, Hronovská 431, Rtyně v Podkrkonoší                                                                   | <b>DATUM:</b><br>10/2025                   | <b>STUPEŇ DOKUMENTACE:</b><br>DPS |   |
| <b>STAVBA:</b><br><b>VÝMĚNA STŘEŠNÍ KRYTINY<br/>OBJEKTU K JÍDELNĚ č.p. 635<br/>RTYNĚ V PODKRKONOŠÍ</b><br>na st.p.č. 697 v k.ú. RTYNĚ V PODKRKONOŠÍ | <b>ČÍSLO ZAKÁZKY:</b><br>02/2025           | <b>MĚŘÍTKO:</b>                   |   |
|   | <b>ČÍSLO VÝKRESU:</b><br>D 1.06            |                                   |   |
| <b>VÝKRES:</b><br><b>NOVÝ STAV<br/>DETAILY</b>   |                                            |                                   |   |