

KRAJ
OBEC
VYTYČOVACÍ BOD

VYSOČINA
VELKÝ BERANOV –NOVÉ DOMKY

I II III IV V VI

PODÉLNÝ PROFIL
PLYNOVODU

1:100/500

UPRAVENÝ TERÉN

HLOUBKA VÝKOPU


NIVELETA POTRUBÍ

TERÉN

SROVNÁVACÍ ROVINA


STANIČENÍ V km (m)

SKLON POTRUBÍ ‰ – DÉLKA m
PRŮMĚR A TLOUŠTKA POTRUBÍ – DÉLKA

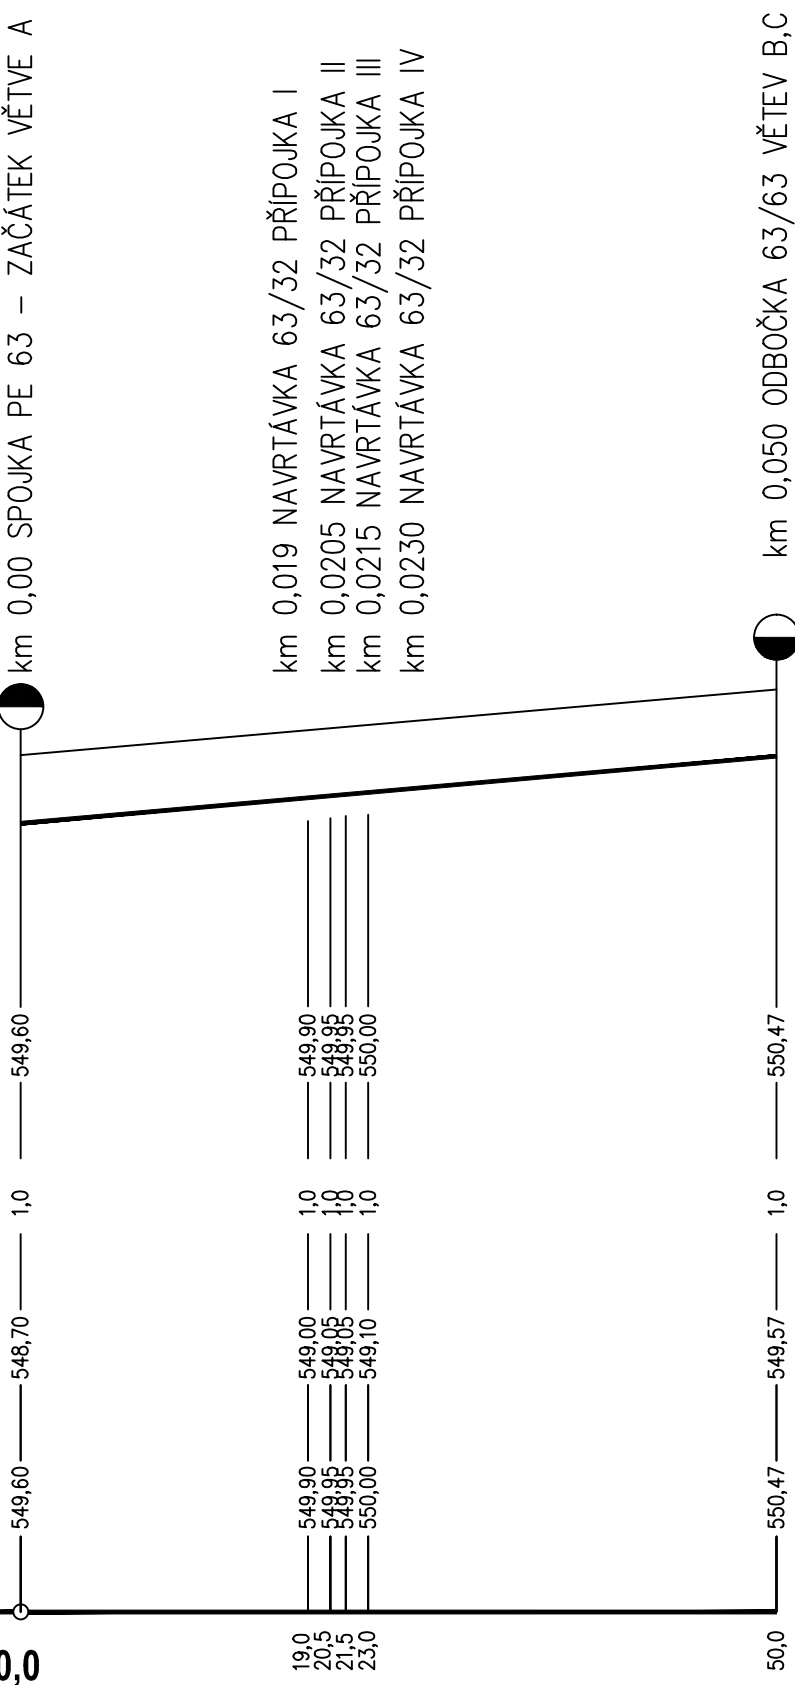

+66‰ – 50,00m
DN 50 – PE 63/5,7mm SDR 11 – 50,00m

VZOROVÝ PŘÍČNÝ ŘEZ 1:20

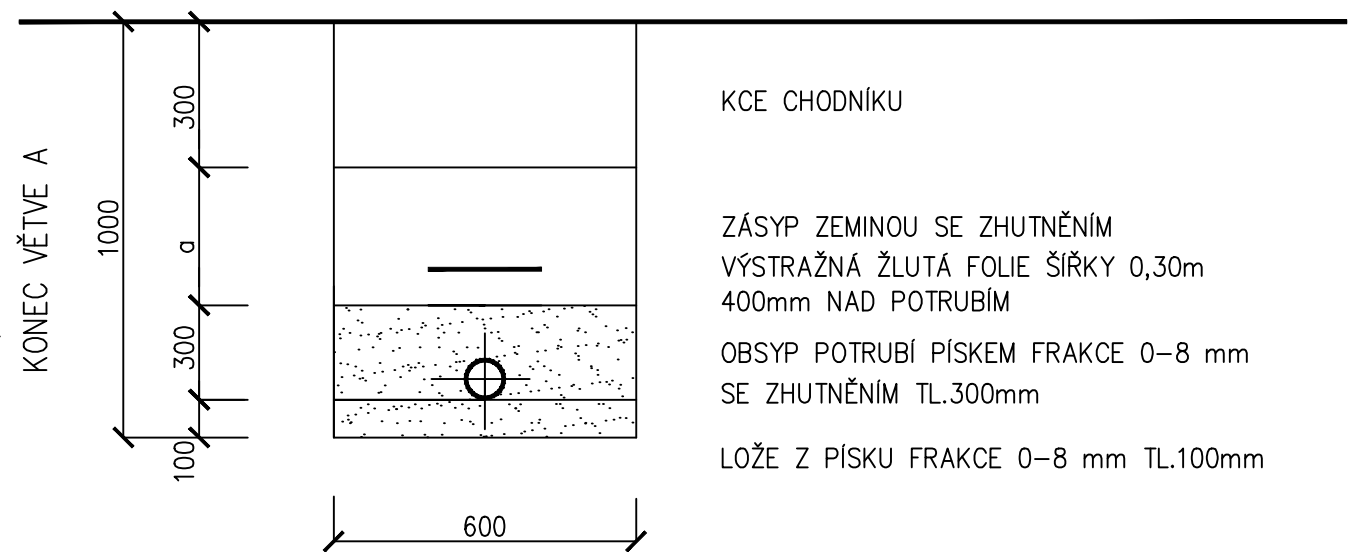

POTRUBÍ PE 63/5,7mm SDR11 PE 100

SIGNALIZAČNÍ VODIČ CYY 1x2,5mm² 2x OPLÁŠTĚNÝ ŽLUTOZELENÉ NEBO ČERNÉ IZOLACE
VÝSTRAŽNÁ ŽLUTÁ FOLIE ŠÍŘKY 0,30m

TLAKOVÁ ZKOUŠKA BUDE PROVEDENA NA TLAK 5,8–6,2 BARŮ DLE TPG 702 04

D2.05–STL PLYNOVOD

VED. PROJEKTANT	ZODP. PROJEKTANT	VYPRACOVAL	RADEK ŽÁK KNĚŽICE 194 675 29 IČO 44952694	
	RADEK ŽÁK			
INVESTOR: Obec Velký Beranov, Velký Beranov 58, 588 21			FORMÁT	8x A4
NÁZEV AKCE "IS a komunikace pro 10 RD na par.č. 795/56 876/40 a 1442/1, k.ú.Velký Beranov – 2 ETAPA			DATUM	11/2017
			STUPEŇ	SP
			ZAK. ČÍSLO	
VÝKRES PODÉLNÝ PROFIL PLYNOVODU			MĚŘITKO 1:500/100	Č. VÝKRESU D2.05–03