



TYPOVÉ MÍSTO UMOŽŇUJÍCÍ BEZBARIÉROVÉ PŘECHÁZENÍ
M 1 : 25


PŮDORYS

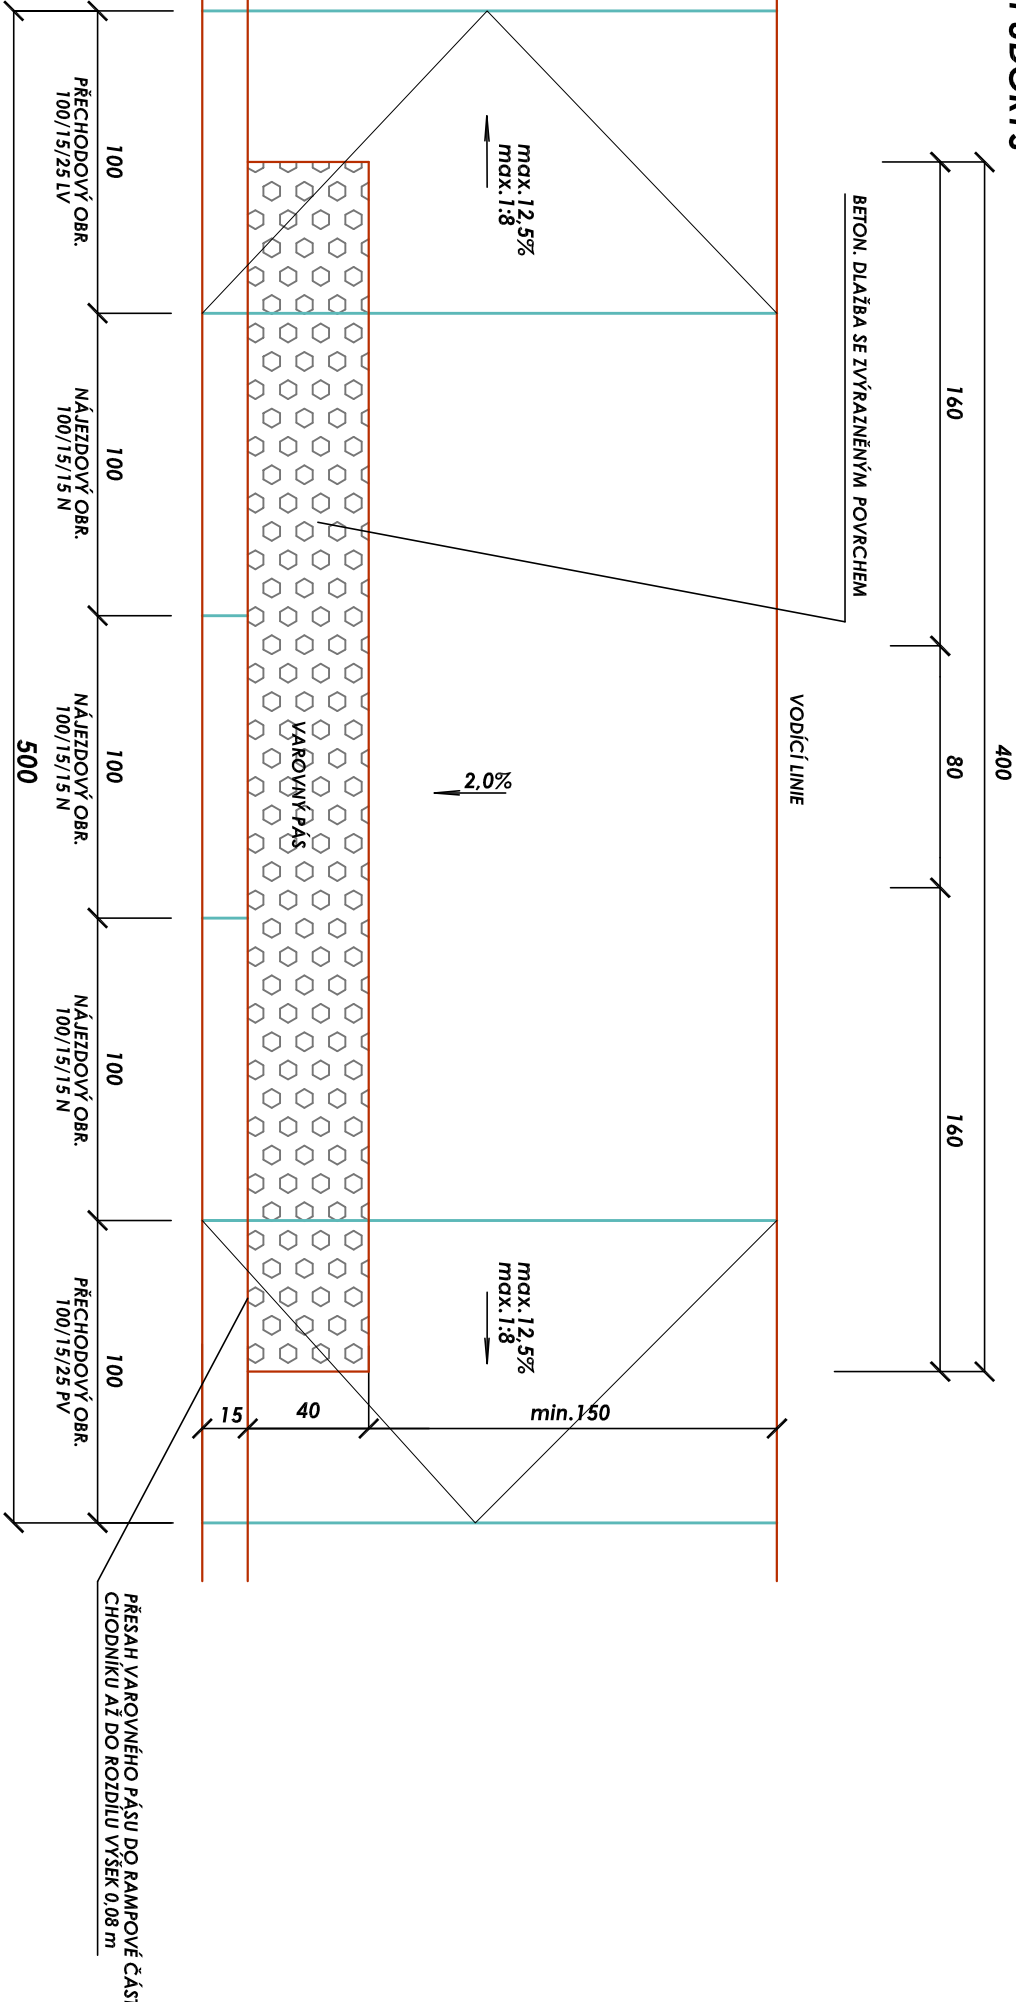

POHLED

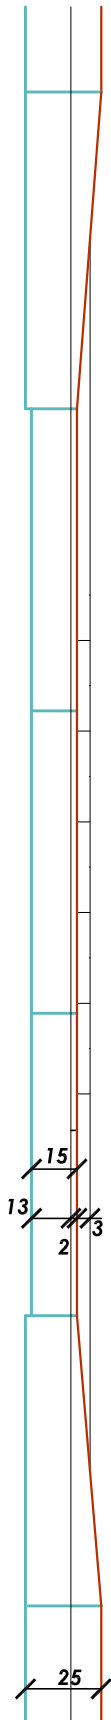

PŘÍČNÝ ŘEZ

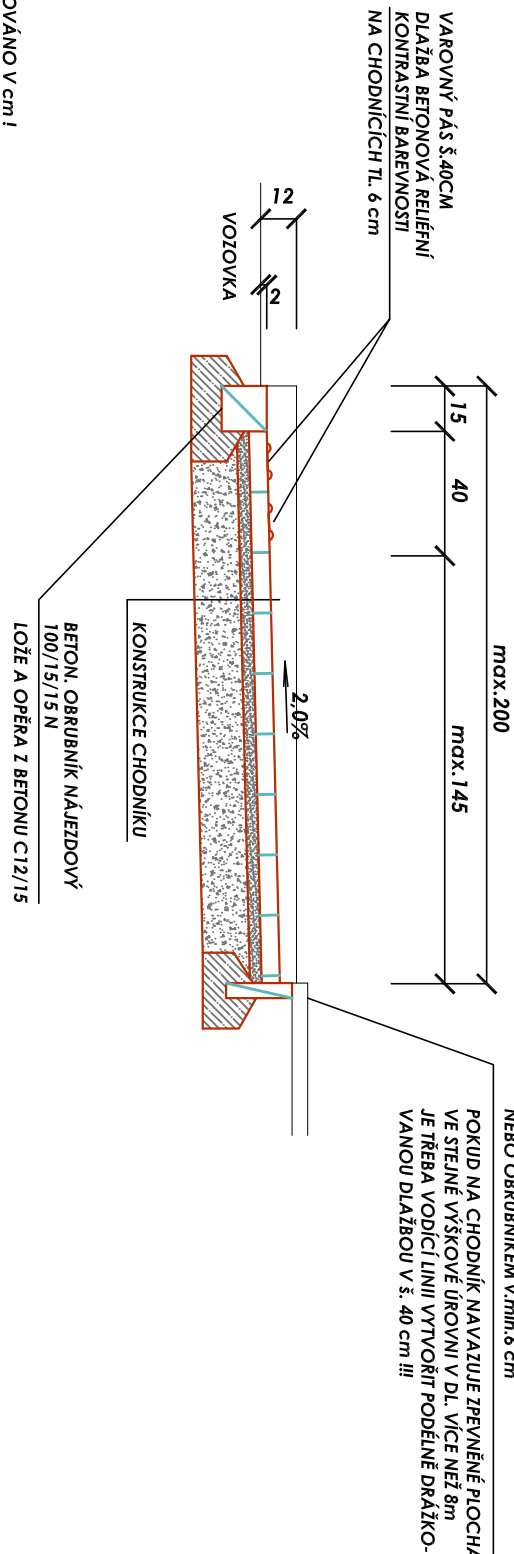

KÓTOVÁNO V cm !

VEDOUcí PROJEKTANT	PROJEKTANT	VYPRACOVAL	ING. BOHUMIL BEROUN
BEDŘICH KRATOCHVÍL	ING. B. BEROUN	ING. B. BEROUN	projektování staveb Stupná 1137, 674 01 Třebíč ICO 604 07 336
POZEMEK: parc.č. 3176/6, 3179/2, 2545/1	KÚ: Jaroměřice n.Rok.		
INVESTOR: Město Jaroměřice n.Rok., nám.Míru 2, 675 51			
AKCE:		FORMÁT	2 A4
SO101-102 OPRAVA KOMUNIKACÍ A ZP		DATUM	07 / 2024
SO302 DEŠŤOVÁ KANALIZACE		STUPEŇ	SP
ul.Legionářská, Jaroměřice n.R., p.č. 3179/2, 3176/6, 2545/1		Č. ZAKÁZKY	21 / 2024
VÝKR.:	MÍSTO pro přecházení - bezb.úpravy	MĚŘÍTKO	1:25
			Č. VÝKRESU
			D.1.8