


ULOŽENÍ SPLAŠKOVÉ KANALIZACE:

SPLAŠKOVÁ KANALIZACE PVC-KG DN160/110 SN8 POD NEZPEVNĚNOU PLOCHOU, DLAŽBOU, POJÍŽDĚNOU PLOCHOU

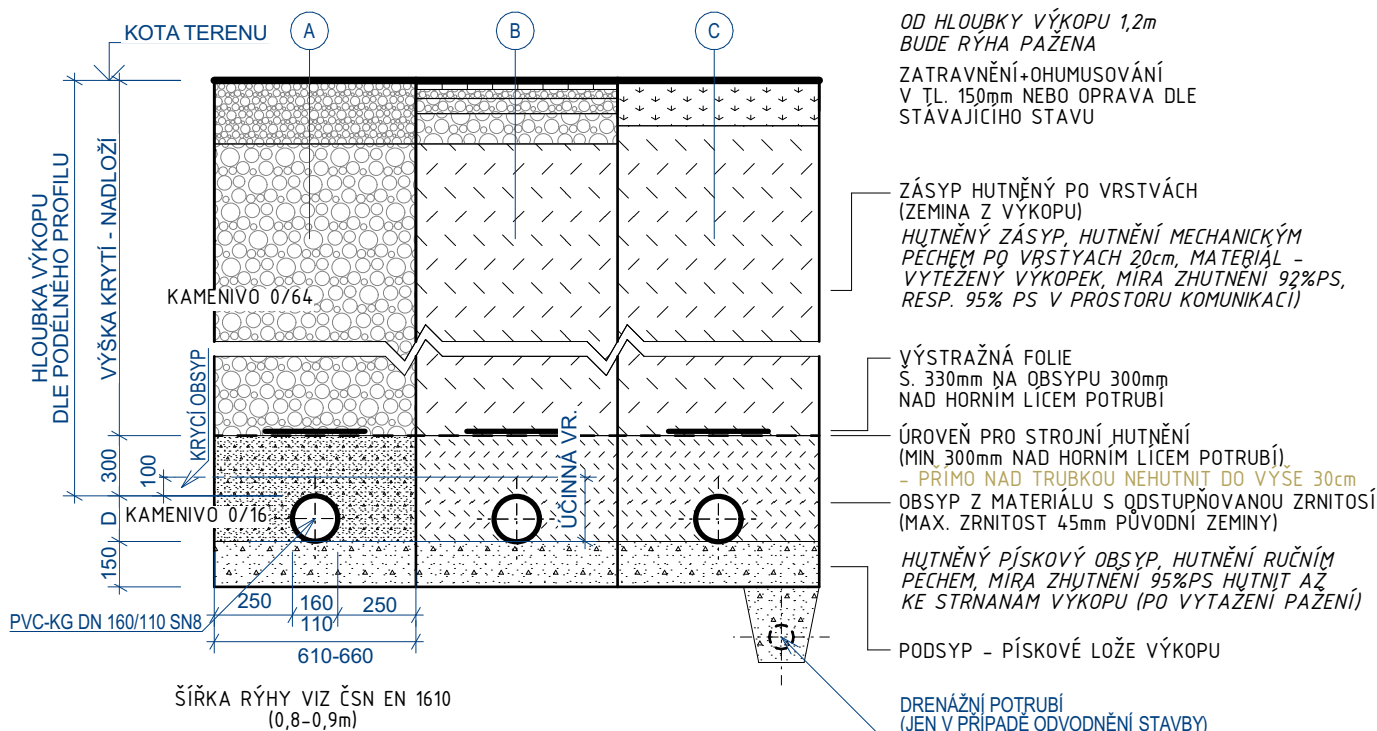

- A** PŮVODNÍ ZPEVNĚNÁ POJÍŽDĚNÁ PLOCHA - ŠTĚRK
- B** DLAŽDEŇÝ CHODNÍK (tl. 210mm)
BETONOVÁ TVAROVANÁ (ZÁMKOVÁ) DLAŽBA 30-60mm
KLADECÍ VRSTVA - KAMENNÁ DRŤ 4-8mm (2-5mm) 30mm
DRCENÉ KAMENIVO 8-16mm 50mm
DRCENÉ KAMENIVO 0-63mm 100mm
ZEMNÍ PLÁN (modul přetvárnosti podloží 30 MPa) -
- C** NEZPEVNĚNÁ PLOCHA
ORNIČNÍ HUMUSOVÝ HORIZONT PŮVODNÍ
PŮVODNÍ ZEMINA

POZNÁMKY:

-MIN. KRYTÍ POTRUBÍ POD TERÉNOU Z DŮVODU DODRŽENÍ VRSTVY NADLOŽÍ BUDE NAD HORNÍ HRANOU POTRUBÍ V SOULADU S ČSN 73 6005 - PROSTOROVÉ USPOŘÁDÁNÍ SÍTÍ TECHNICKÉHO VYBAVENÍ V PLATNÉM ZNĚNÍ.
-VYSKYTLA SE PŘI REALIZACI VE VÝKOPU MÍSTO, KDE BUDE ZJIŠTĚNO NEÚNOSNÉ PODLOŽÍ (PŘÍPADNĚ ZVÝŠENÁ HLADINA PODZEMNÍ VODY, BUDE NUTNÉ PROVÁDĚT ŠTERKOVÝ PODSYP A PODÉLNOU DRENÁŽ.
-BOČNÍ OBSYP A PŘEKRYVNÁ VRSTVA SE PROVÁDÍ POUZE PO PROVEDENÍ ZKOUŠKY VODOTĚSNOSTI, K HUTNĚNÍ BUDE POUŽITA LEHKÁ MECHANIZACE (MECHANICKÉ HUTNĚNÍ) NAD POTRUBÍM BUDE PROVÁDĚNO OD VRSTVY MIN. 300mm NAD VRCHOLEM HRDLA POTRUBÍ, STŘEDNÍ A TĚŽKÉ HUTNÍCI MECHANISMY JE MOŽNO POUŽÍT AŽ MIN. 1m NAD POVRCHEM POTRUBÍ.

Veškerý obsah dokumentace je duševním vlastnictvím zpracovatele dokumentace dle zákona č. 121/2000 Sb., zákon o právu autorském. Žádná část dokumentace tudíž nesmí být bez souhlasu autora rozmnožována, upravována či využívána k jiným účelům, než byl zhotovena.

Projekt JEZERO ŘEPÍN k. ú. Řepín [745171], parc. č. st. 144		Kořenovky Kořenovky.cz +420 722 991 194 projekty@korenovky.cz www.korenova-cisticka.cz		
Zákazník Obec Řepín, Hlavní 8, 277 33 Řepín				
Vypracoval Ing. Tereza Pragerová				
Část D.2 DOKUMENTACE TECHNICKÝCH A TECHNOLOGICKÝCH ZAŘÍZENÍ		Stupeň RDS	Měřítko 1:25	Formát A4
Název výkresu ULOŽENÍ SPLAŠKOVÉ KANALIZACE DN 160/110		Datum 10/2024	Číslo části 10	Kopie