


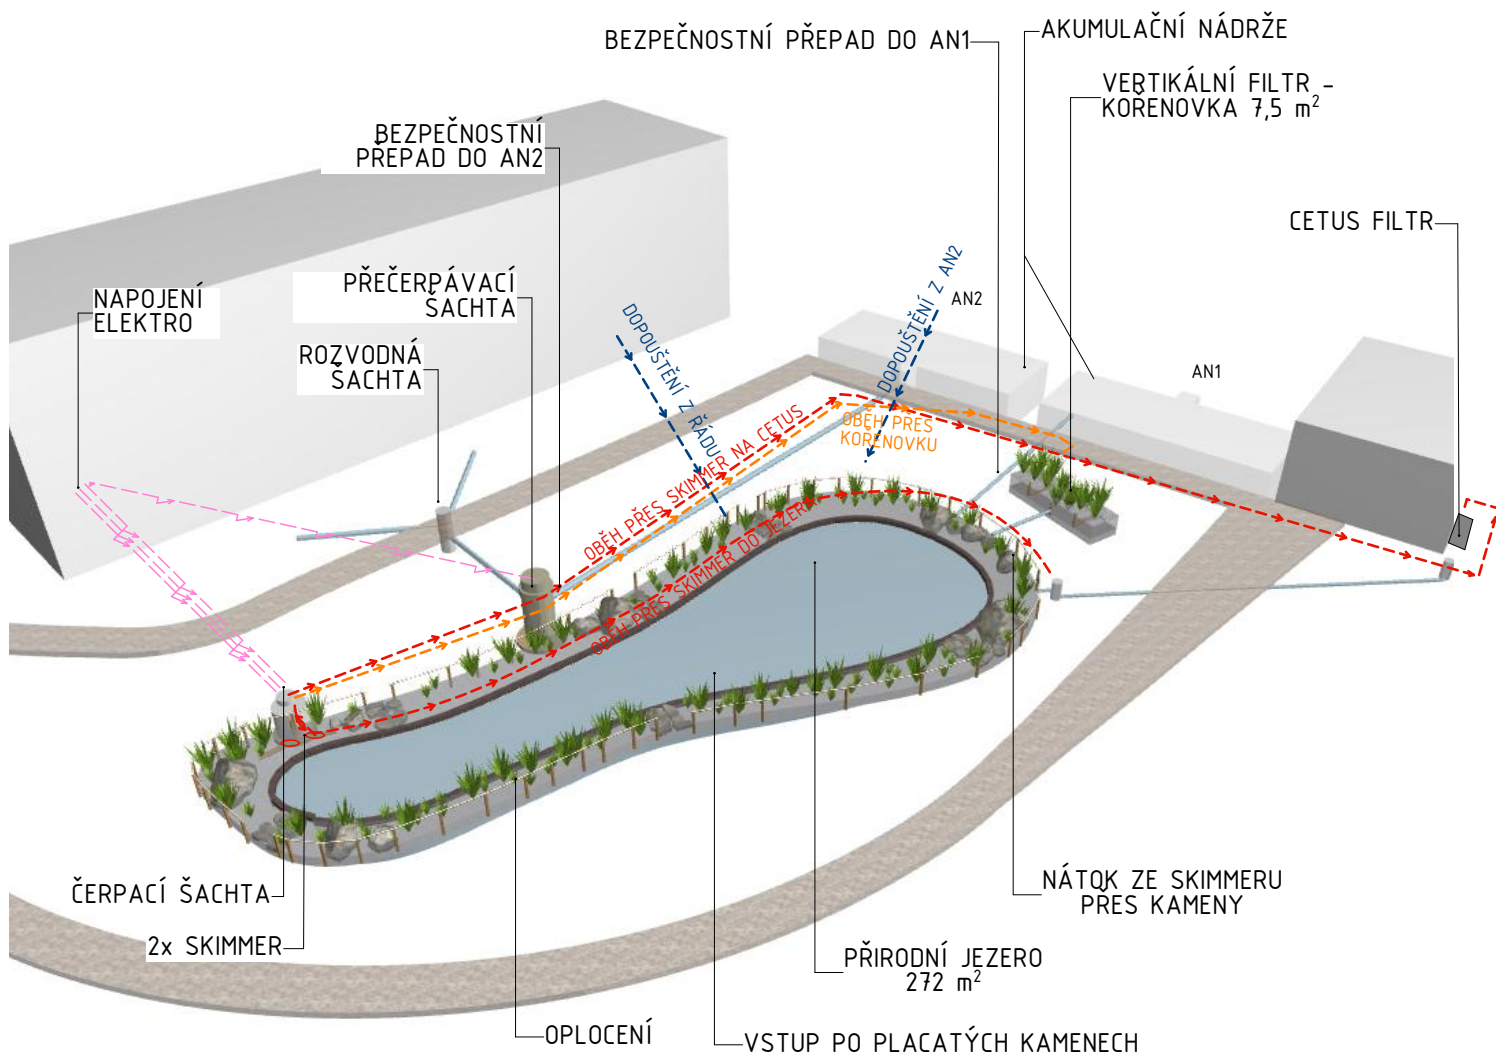

Všechny obsah dokumentace je duševním vlastnictvím zpracovatele dokumentace dle zákona č. 121/2000 Sb., zákon o právu autorském. Žádná část dokumentace tudíž nesmí být bez souhlasu autora rozmnožována, upravována či využívána k jiným účelům, než byl zhotovena.

Projekt

JEZERO ŘEPÍN

k. ú. Řepín [745171], parc. č. st. 144

Zákazník

Obec Řepín, Hlavní 8, 277 33 Řepín

Vypracoval

Ing. Tereza Pragerová

Kontroloval

Ing. Michal Šperling

Kořenovky

Kořenovky.cz

+420 722 991 194

projekty@kořenovky.cz

www.korenova-cisticka.cz

PROJEKTOVÁ DOKUMENTACE

Stupeň
RDS

Datum
10/2024