


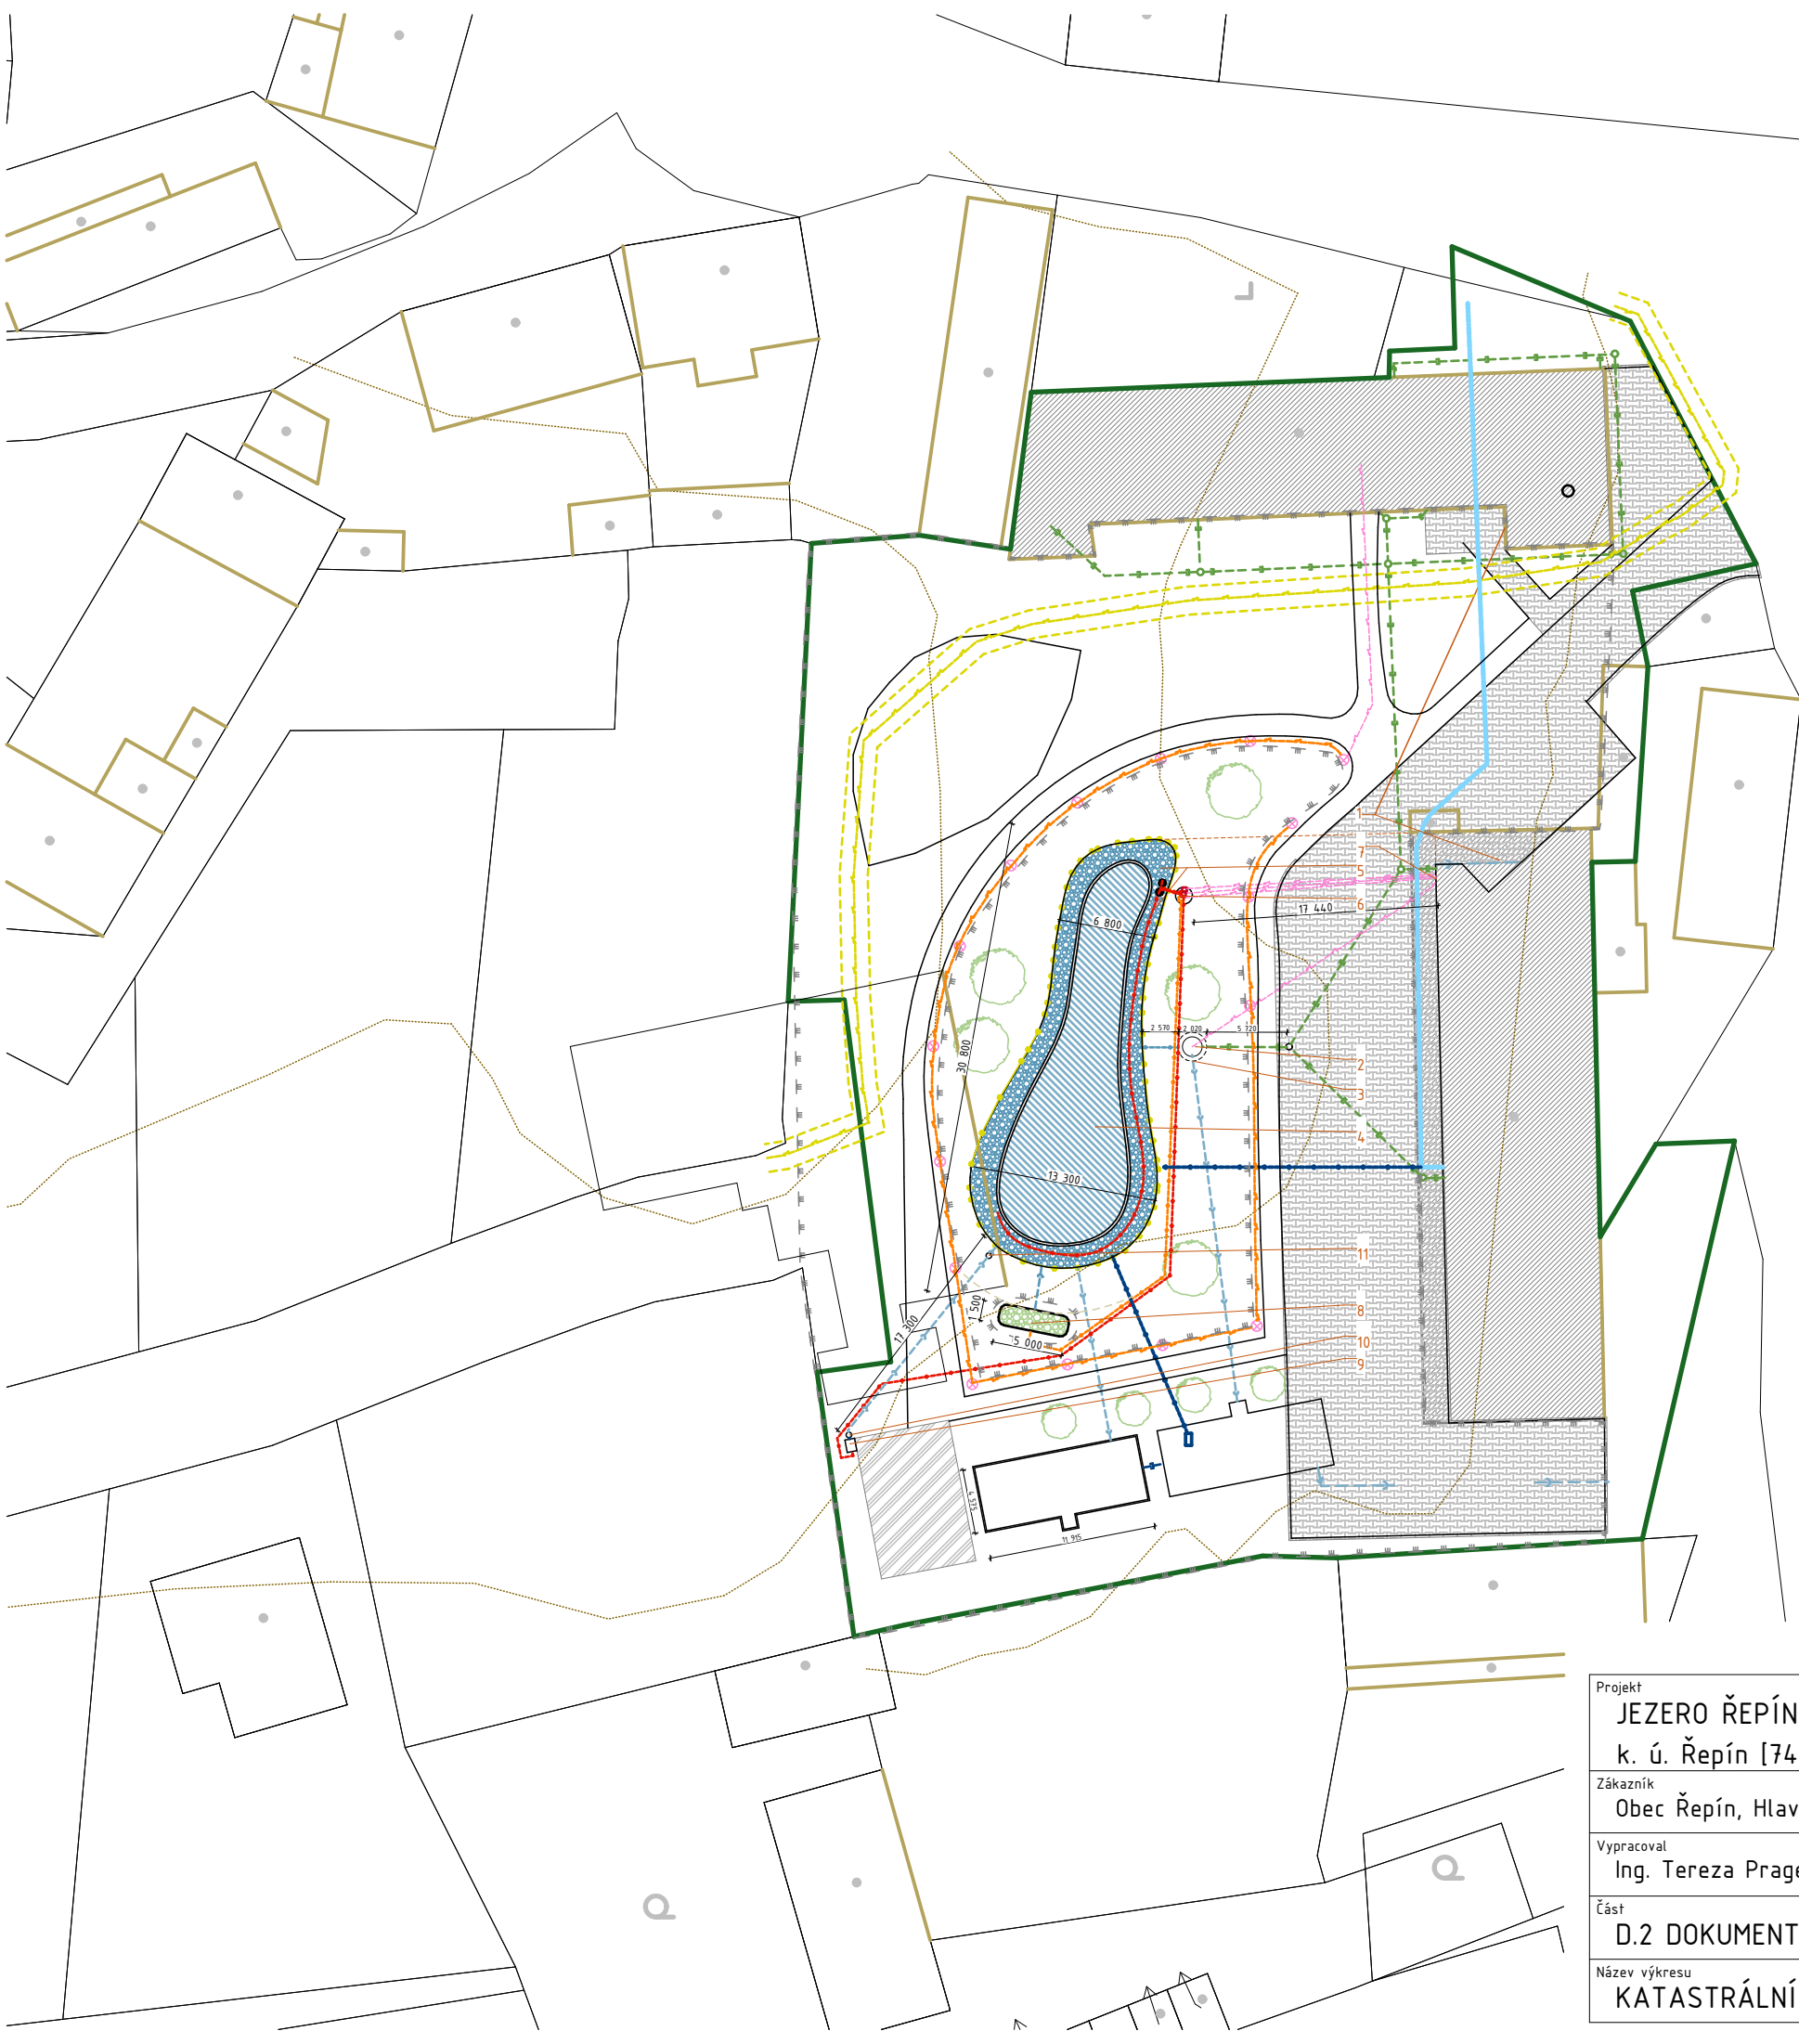


LEGENDA:

- ŘEŠENÉ ZÁJMOVÉ ÚZEMÍ
- STÁVAJÍCÍ PODZEMNÍ VEDENÍ ELEKTRO
- VEDENÍ ELEKTRO - NAPÁJENÍ ČERPADEL
- ČERPACÍ POTRUBÍ - OBĚH VODY V JEZÍRKU
- ČERPACÍ POTRUBÍ- ČERPÁNÍ DEŠŤOVÝCH VOD
- DEŠŤOVÉ POTRUBÍ KG
- PŘEPADOVÉ POTRUBÍ
- ODTOKOVÉ POTRUBÍ
- STÁVAJÍCÍ STAVBA
- ZPEVNĚNÉ PLOCHY - DLAŽBA
- HRANICE PARCEL DLE KN
- VRSTEVNICE
- JEZÍRKO - HLUBOKÁ ZÓNA 150 m²
- JEZÍRKO - MĚLKÁ ZÓNA 122 m²
- NATURE AQUA CLEAR 7,5 m2
- WSAKOVACÍ OBJEKT
- ZPEVNĚNÁ CESTA

LEGENDA OBJEKTŮ:

- 1_STÁVAJÍCÍ STAVBY- ZDROJ DEŠŤOVÝCH VOD
- 2_PŘEČERPÁVACÍ JÍMKA BETONOVÁ EKOMONT 3m³
- 3_BEZPEČNOSTNÍ PŘEPAD DO AKUMULACE
- 4_PŘÍRODNÍ JEZÍRKO 272 m²
- 5_2 x SKIMMER
- 6_ČERPACÍ JÍMKA ABV 1200/1500 1,7 m³
- 7_NAPOJENÍ DO ROZVODNÉ SKŘÍNĚ
- 8_NATURE AQUA CLEAR - 7,5 m²
- 9_CETUS FILTR
- 10_REVIZNÍ ŠACHTA KG DN 400
- 11_REVIZNÍ ŠACHTA KG DN 400

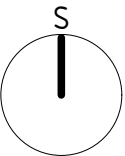

Prostor pro elektronické autorizační razítko:

pouze ÚR+SP nebo jiný
stupeň PD pro úřad

Veškerý obsah dokumentace je duševním vlastnictvím zpracovatele dokumentace dle zákona č. 121/2000 Sb., zákon o právu autorském. Žádná část dokumentace tudyž nesmí být bez souhlasu autora rozmnožována, upravována či využívána k jiným účelům, než byl zhotovena.

Projekt JEZERO ŘEPÍN k. ú. Řepín [745171], parc. č. st. 144		Kořenovky Kořenovky.cz +420 722 991 194 projekty@korenovky.cz www.korenova-cisticka.cz		
Zákazník Obec Řepín, Hlavní 8, 277 33 Řepín				
Vypracoval Ing. Tereza Pragerová				
Část D.2 DOKUMENTACE TECHNICKÝCH A TECHNOLOGICKÝCH ZAŘÍZENÍ		Stupeň RDS	Měřítko 1:500	Formát A3
Název výkresu KATASTRÁLNÍ SITUAČNÍ VÝKRES		Datum 10/2024	Číslo části 01	Kopie