



PODÉLNÝ ŘEZ A1

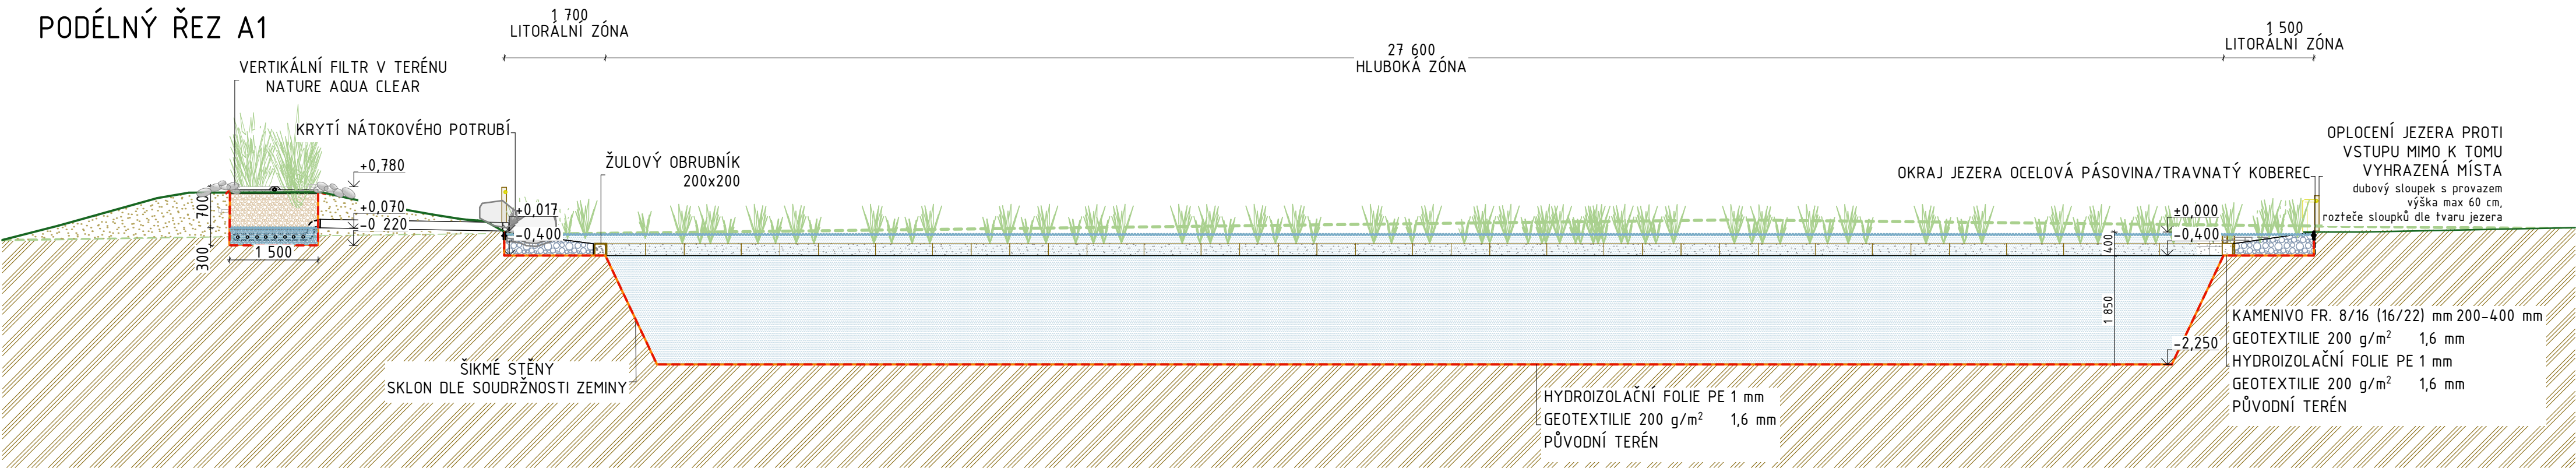


1:75

PŘÍČNÝ ŘEZ JEZÍRKEM A2

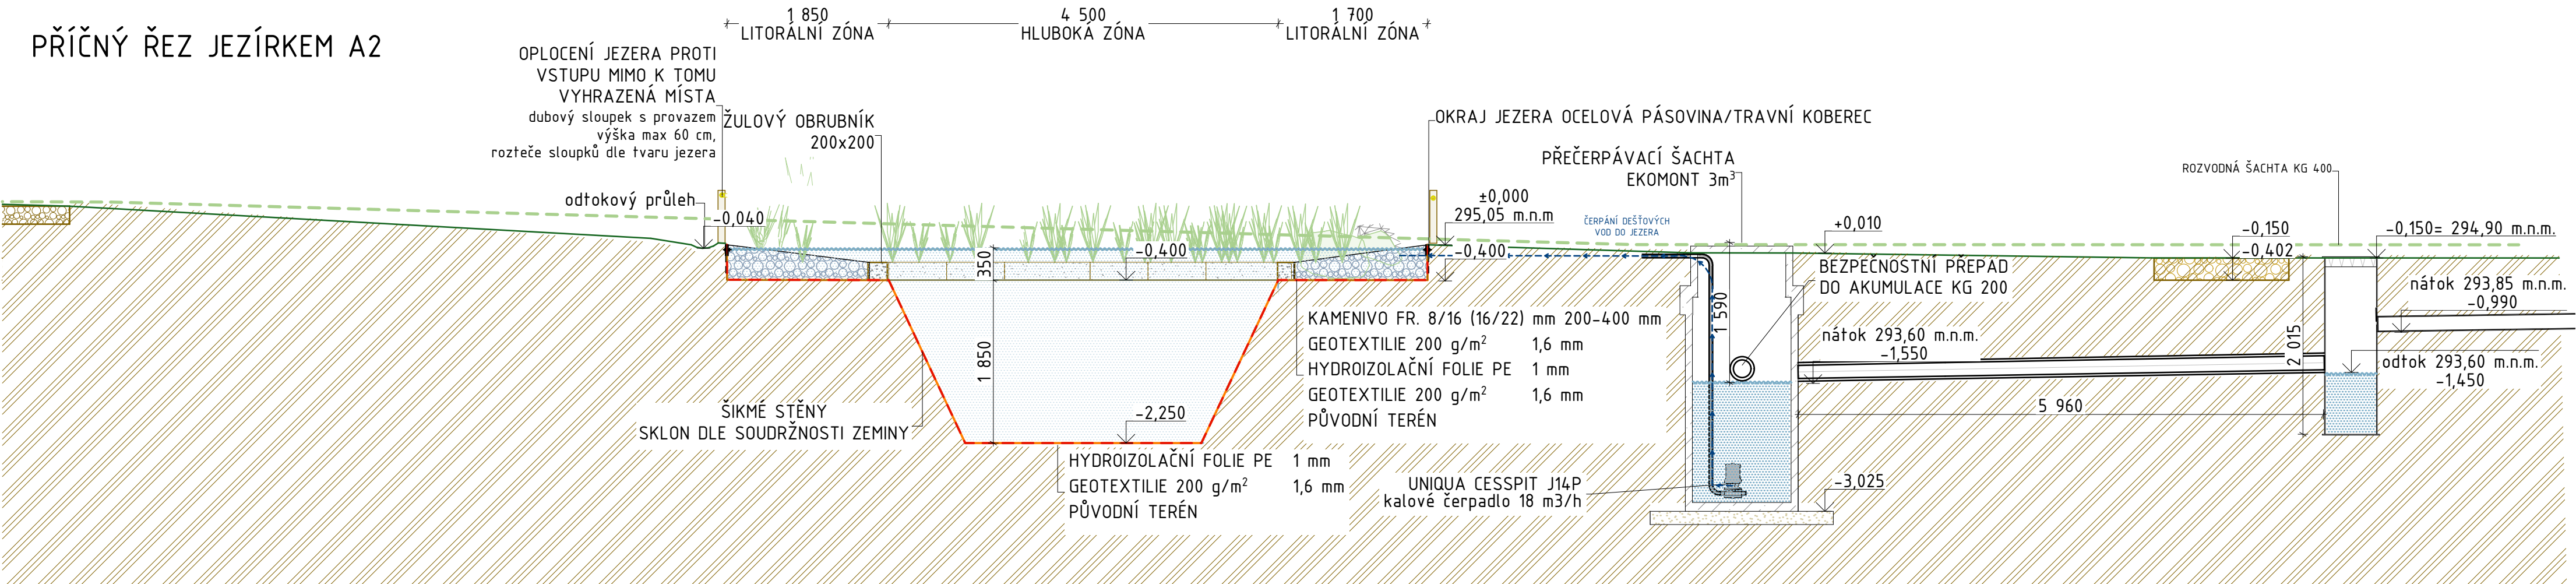


ŘEZ A3 ČERPAČÍ JÍMKA

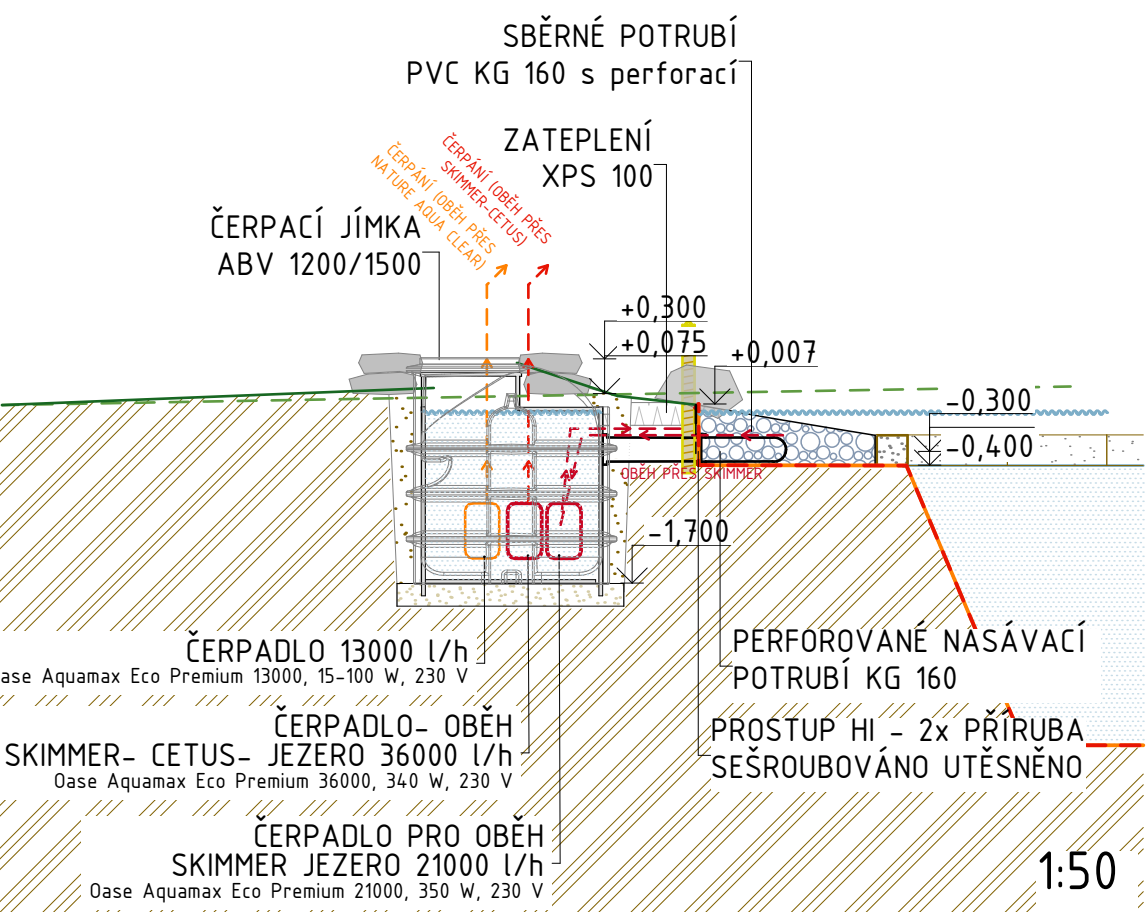

1:50

DETAIL OKRAJE JEZERA

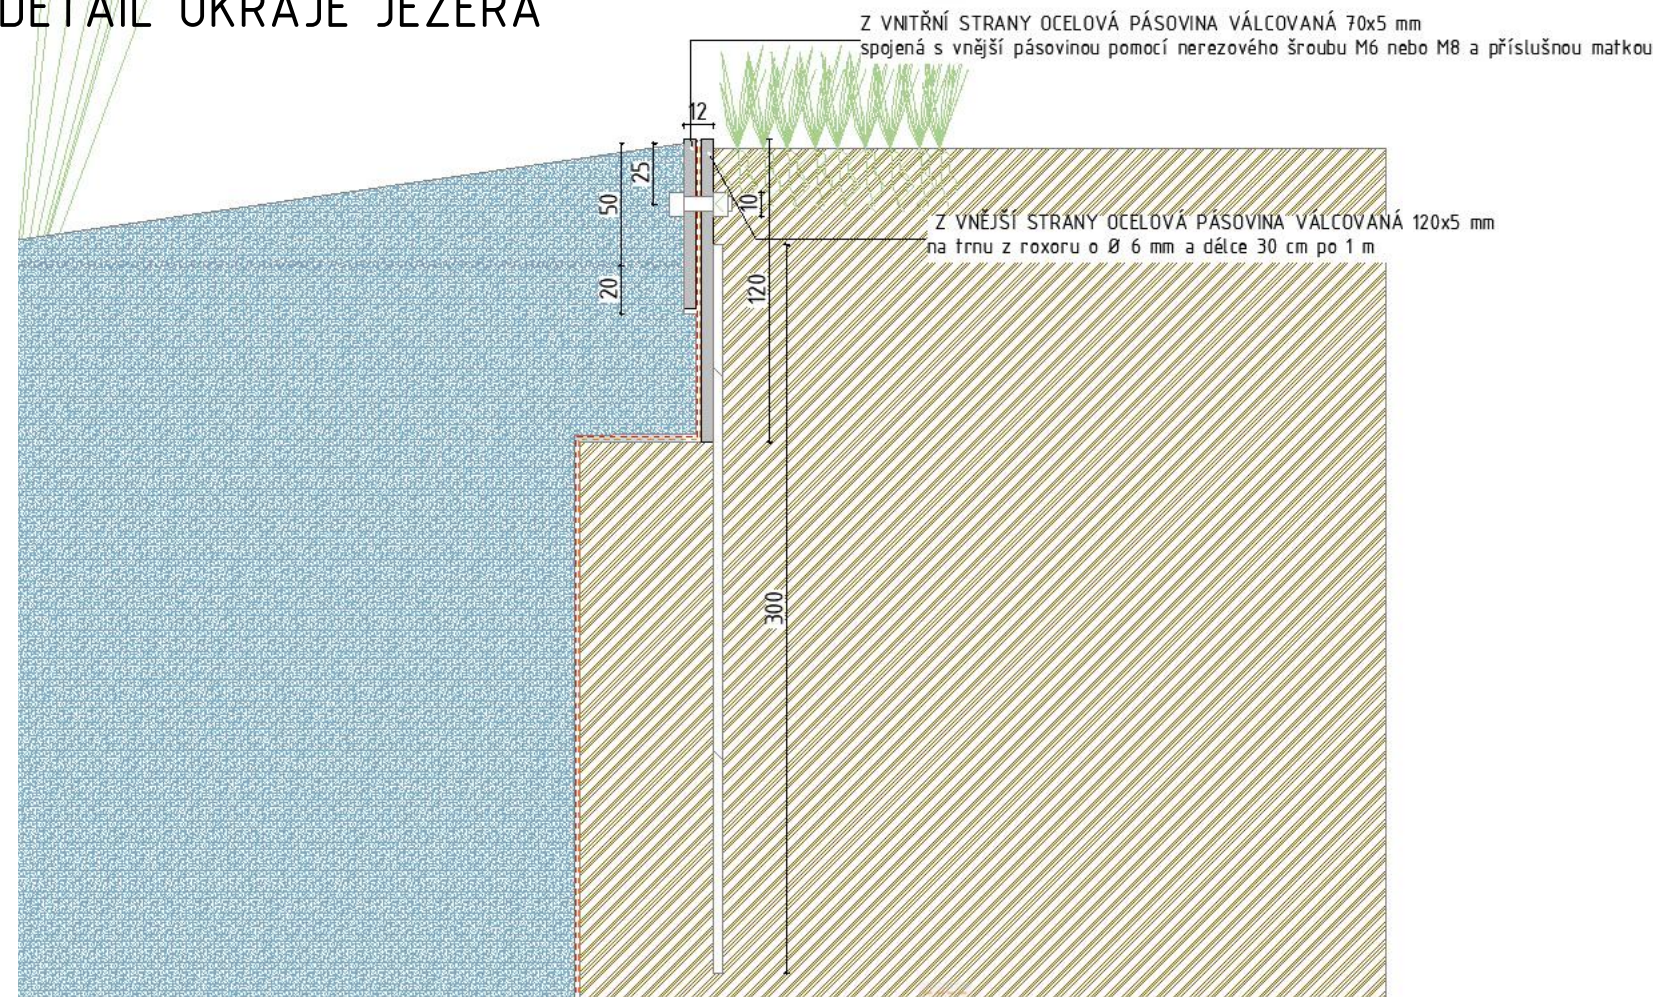

1:50

LEGENDA PLOCH:

- KAMENIVO FR. 8/16 (16/22) mm
- HLADINA VODY V JEZÍRKU
- KAMENY
- ŘEZ CESTOU
- VSÁKOVACÍ OBJEKT
- MOKŘÁDNÍ ROSTLINY
- ZEMINA - ROSTLÝ TERÉN
- DOSYPANÁ HUTNĚNÁ ZEMINA PO VRSTVÁCH
- TEPELNÁ ISOLACE
- HYDROIZOLACE PE
- GEOTEXTILIE 200 g/m<sup>2</sup>
- PŮVODNÍ TERÉN
- ÚROVEŇ TERÉNU

± 0,000 =295,05 Bpv

Všechny obsah dokumentace je duševním vlastnictvím zpracovatele dokumentace dle zákona č. 121/2000 Sb., zákon o právu autorském. Žádná část dokumentace tudíž nesmí být bez souhlasu autora rozmnožována, upravována či využívána k jiným účelům, než byl zhotovena.

|                                                                          |   |                   |              |
|--------------------------------------------------------------------------|---|-------------------|--------------|
| Projekt<br><b>JEZERO ŘEPÍN</b><br>k. ú. Řepín [745171], parc. č. st. 144 | <b>Kořenovky</b><br>Kořenovky.cz<br>+420 722 991 194<br>projekty@kořenovky.cz<br>www.korenova-cisticka.cz |                   |              |
| Zákazník<br><b>Obec Řepín, Hlavní 8, 277 33 Řepín</b>                    |   |                   |              |
| Vypracoval<br>Ing. Tereza Pragerová                                      | Kontroloval<br>Ing. Michal Šperling                                                                       |                   |              |
| Část<br>D.2 DOKUMENTACE TECHNICKÝCH A TECHNOLOGICKÝCH ZAŘÍZENÍ           | Stupeň<br>RDS                                                                                             | Měřítko<br>1:50   | Formát<br>A2 |
| Název výkresu<br>PODÉLNÝ A PŘÍČNÝ ŘEZ JEZÍRKEM                           | Datum<br>10/2024                                                                                          | Číslo části<br>04 | Kopie        |