


OSAZENÍ VE VOLNÉM TERÉNU
v místě bez výskytu spodní vody

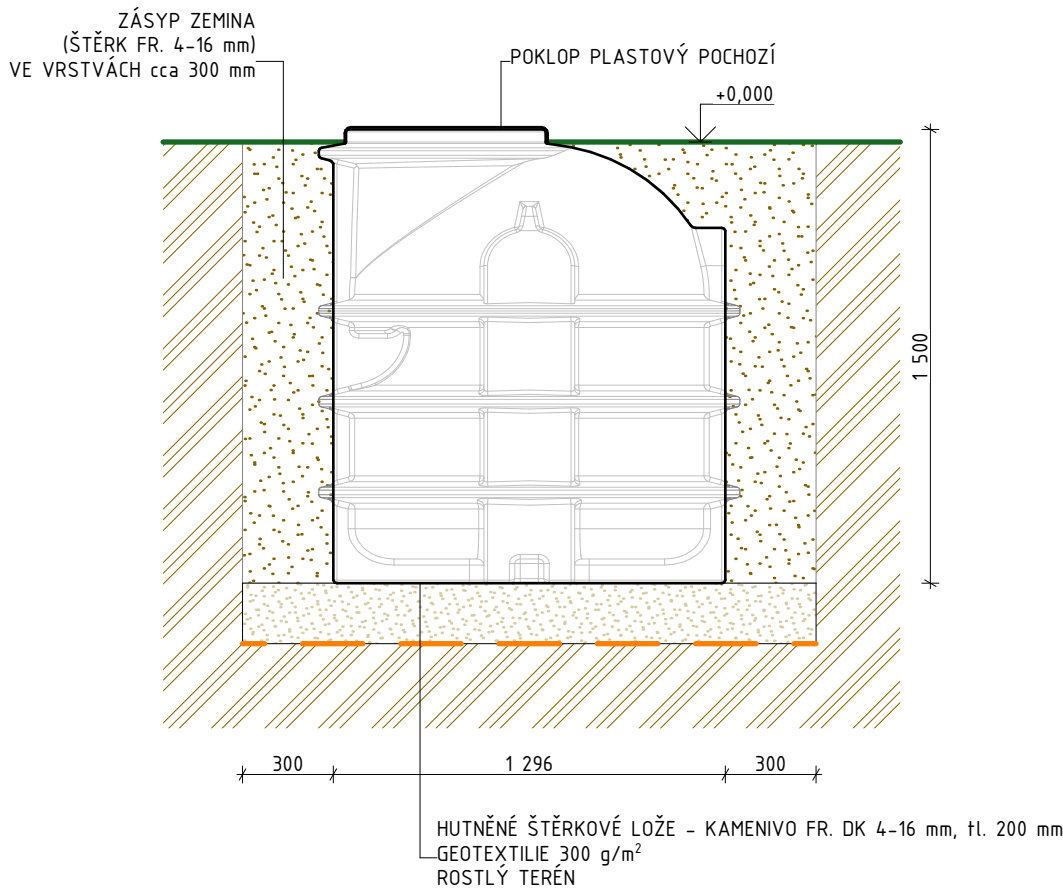

PARAMETRY JÍMKY

TYP JÍMKY	ABV 1200/1500
OBJEM (m³)	cca 1,7
VNITŘNÍ PRŮMĚR (mm)	1 200
VÝŠKA S KOMÍNKEM (mm)	1 500

Pozn.: Podklad převzat od výrobce ABPLAST s.r.o. Pohodlí

V jímce budou umístěna jezírkvá čerpadla (230 V), pro čerpadla je nutné připravit revidovanou elektro přípojku s příslušným jističem. Zásuvky pro čerpadla budou opatřeny plovákovým spínačem.

Všecký obsah dokumentace je duševním vlastnictvím zpracovatele dokumentace dle zákona č. 121/2000 Sb., zákon o právu autorském. Žádná část dokumentace tudíž nesmí být bez souhlasu autora rozmnožována, upravována či využívána k jiným účelům, než byl zhotovena.

Projekt JEZERO ŘEPÍN k. ú. Řepín [745171], parc. č. st. 144		Kořenovky Kořenovky.cz +420 722 991 194 projekty@korenovsky.cz www.korenova-cisticka.cz		
Zákazník Obec Řepín, Hlavní 8, 277 33 Řepín				
Vypracoval Ing. Tereza Pragerová				
Část D.2 DOKUMENTACE TECHNICKÝCH A TECHNOLOGICKÝCH ZAŘÍZENÍ		Stupeň RDS	Měřítko 1:25	Formát A4
Název výkresu ČERPACÍ ŠACHTA		Datum 10/2024	Číslo části 07	Kopie