



A8 ŘEZ PŘEPADEM Z JEZERA DO AKUMULAČNÍ NÁDRŽE 1

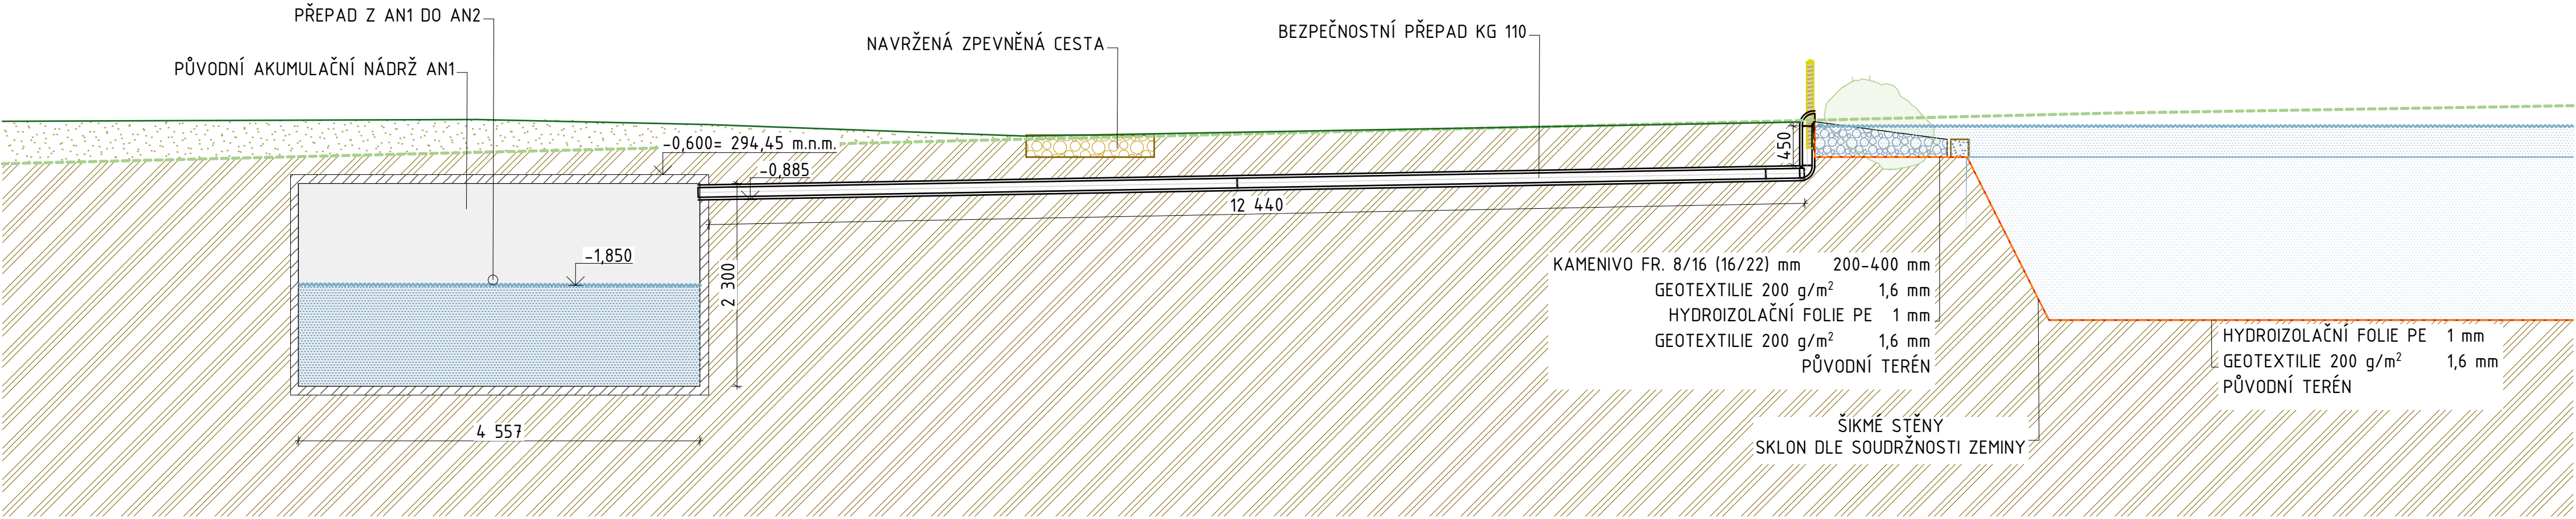

A9 ŘEZ PŘEPADEM Z PŘEČERPÁVACÍ JÍMKY EKOMONT 3m³ DO AKUMULAČNÍ NÁDRŽE 2

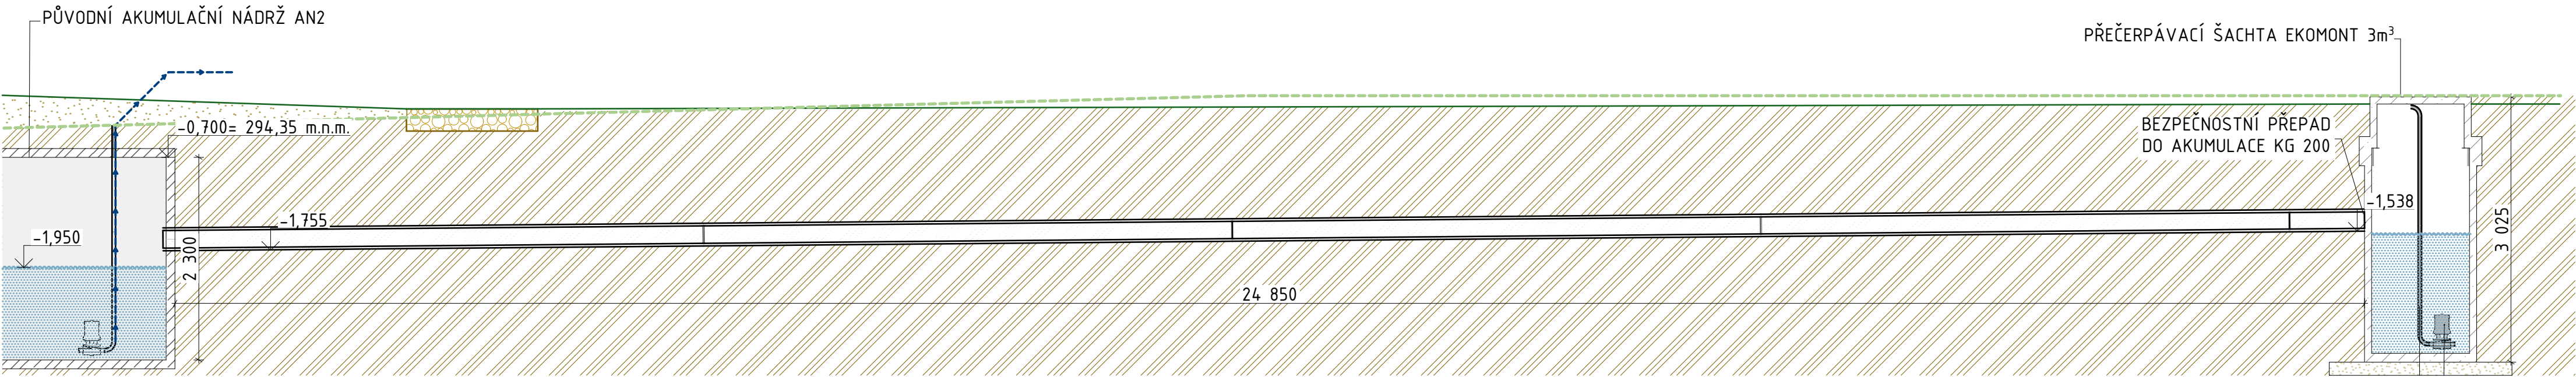

LEGENDA:

- KAMENIVO FR. 8/16 (16/22) mm (JEZÍRKO)
- HLADINA VODY V JEZÍRKU /NÁDRŽI
- PODSYP - HUTNĚNÝ ŠTĚRKOPÍSEK FR. 4-16 (0-16)
- DOSYPANÁ HUTNĚNÁ ZEMINA PO VRSTVÁCH
- ZEMINA - ROSTLÝ TERÉN
- ZPEVNĚNÁ CESTA
- KAMENY
- MOKŘADNÍ ROSTLINY

- HYDROIZOLACE PE
- GEOTEXTILIE 200 g/m²
- PŮVODNÍ TERÉN
- ÚROVEŇ TERÉNU

± 0,000 = 295,05 Bpv

Všechný obsah dokumentace je duševním vlastnictvím zpracovatele dokumentace dle zákona č. 121/2000 Sb., zákon o právu autorském. Žádná část dokumentace tudíž nesmí být bez souhlasu autora rozmnožována, upravována či využívána k jiným účelům, než byl zhotovena.

Projekt JEZERO ŘEPÍN k. ú. Řepín [745171], parc. č. st. 144		Kořenovky Kořenovky.cz +420 722 991 194 projekty@kořenovky.cz www.korenova-cisticka.cz		
Zákazník Obec Řepín, Hlavní 8, 277 33 Řepín				
Vypracoval Ing. Tereza Pragerová				
Část D.2 DOKUMENTACE TECHNICKÝCH A TECHNOLOGICKÝCH ZAŘÍZENÍ	Stupeň RDS		Měřítko 1:50	Formát A2
Název výkresu BEZPEČNOSTNÍ PŘEPADY Z ČERPACÍ ŠACHTY A JEZERA	Datum 10/2024		Číslo části 09	Kopie