



PŮDORYS

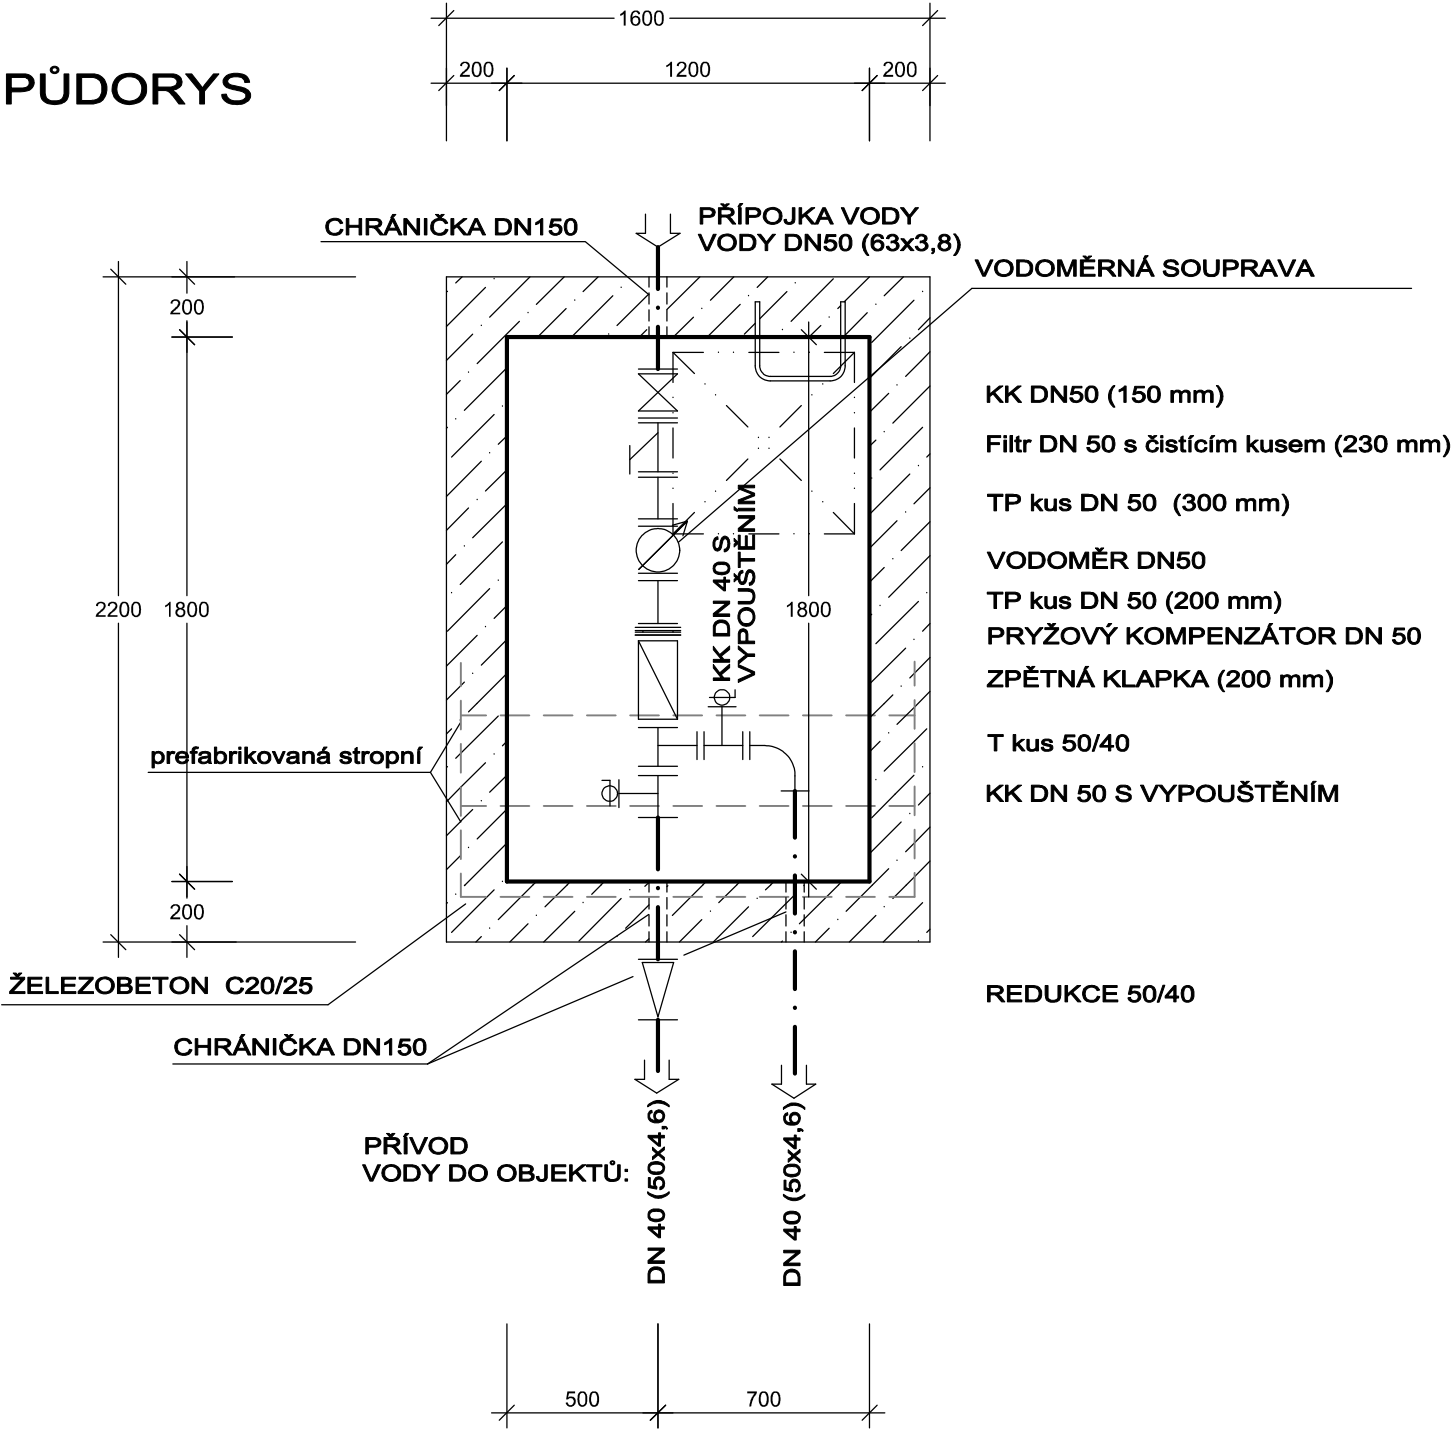

ŘEZ

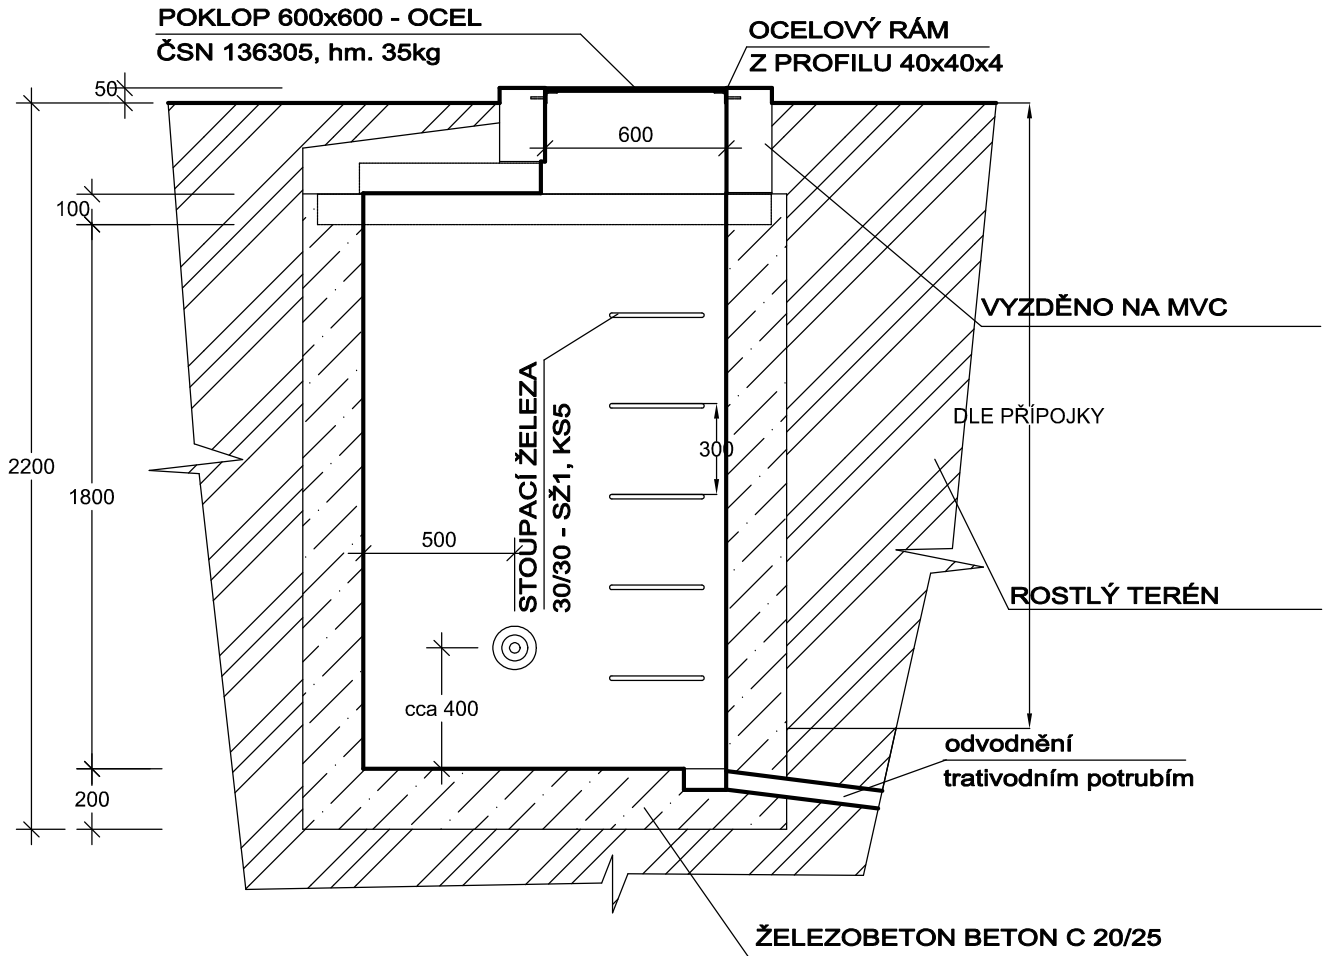

VODOMĚRNÁ ŠACHTA MŮŽE BÝT NAHRAZENA PLASTOVOU ŠACHTOU (min. vnitř. Ø 1800 mm)

PROJEKTOVÁ DOKUMENTACE		datum:	09/2020
PRO SPOLEČNÉ POVOLENÍ		měřítko:	
NÁZEV AKCE	PARE	PMM projekt	
POLYFUNKČNÍ AREÁL ŘEPÍN		PROJEKCE Pražská 3939, 276 01 Mělník IČ 24315273 martinovskyy@pmmprojekt.cz www.pmmprojekt.cz 775 621 516	
IO 01 - PŘÍPOJKA VODY		č.akce:	11-20
k.ú. Řepín, č.parc. st. 144, Středočeský kraj		změna:	
INVESTOR		Č. VÝKRESU	kreslil: Petr Martinovský
Obec Řepín		VP 05	schválil:
Hlavní 8, 277 33 Řepín			
NÁZEV VÝKRESU			
VODOMĚRNÁ ŠACHTA			