


VĚTEV "A"

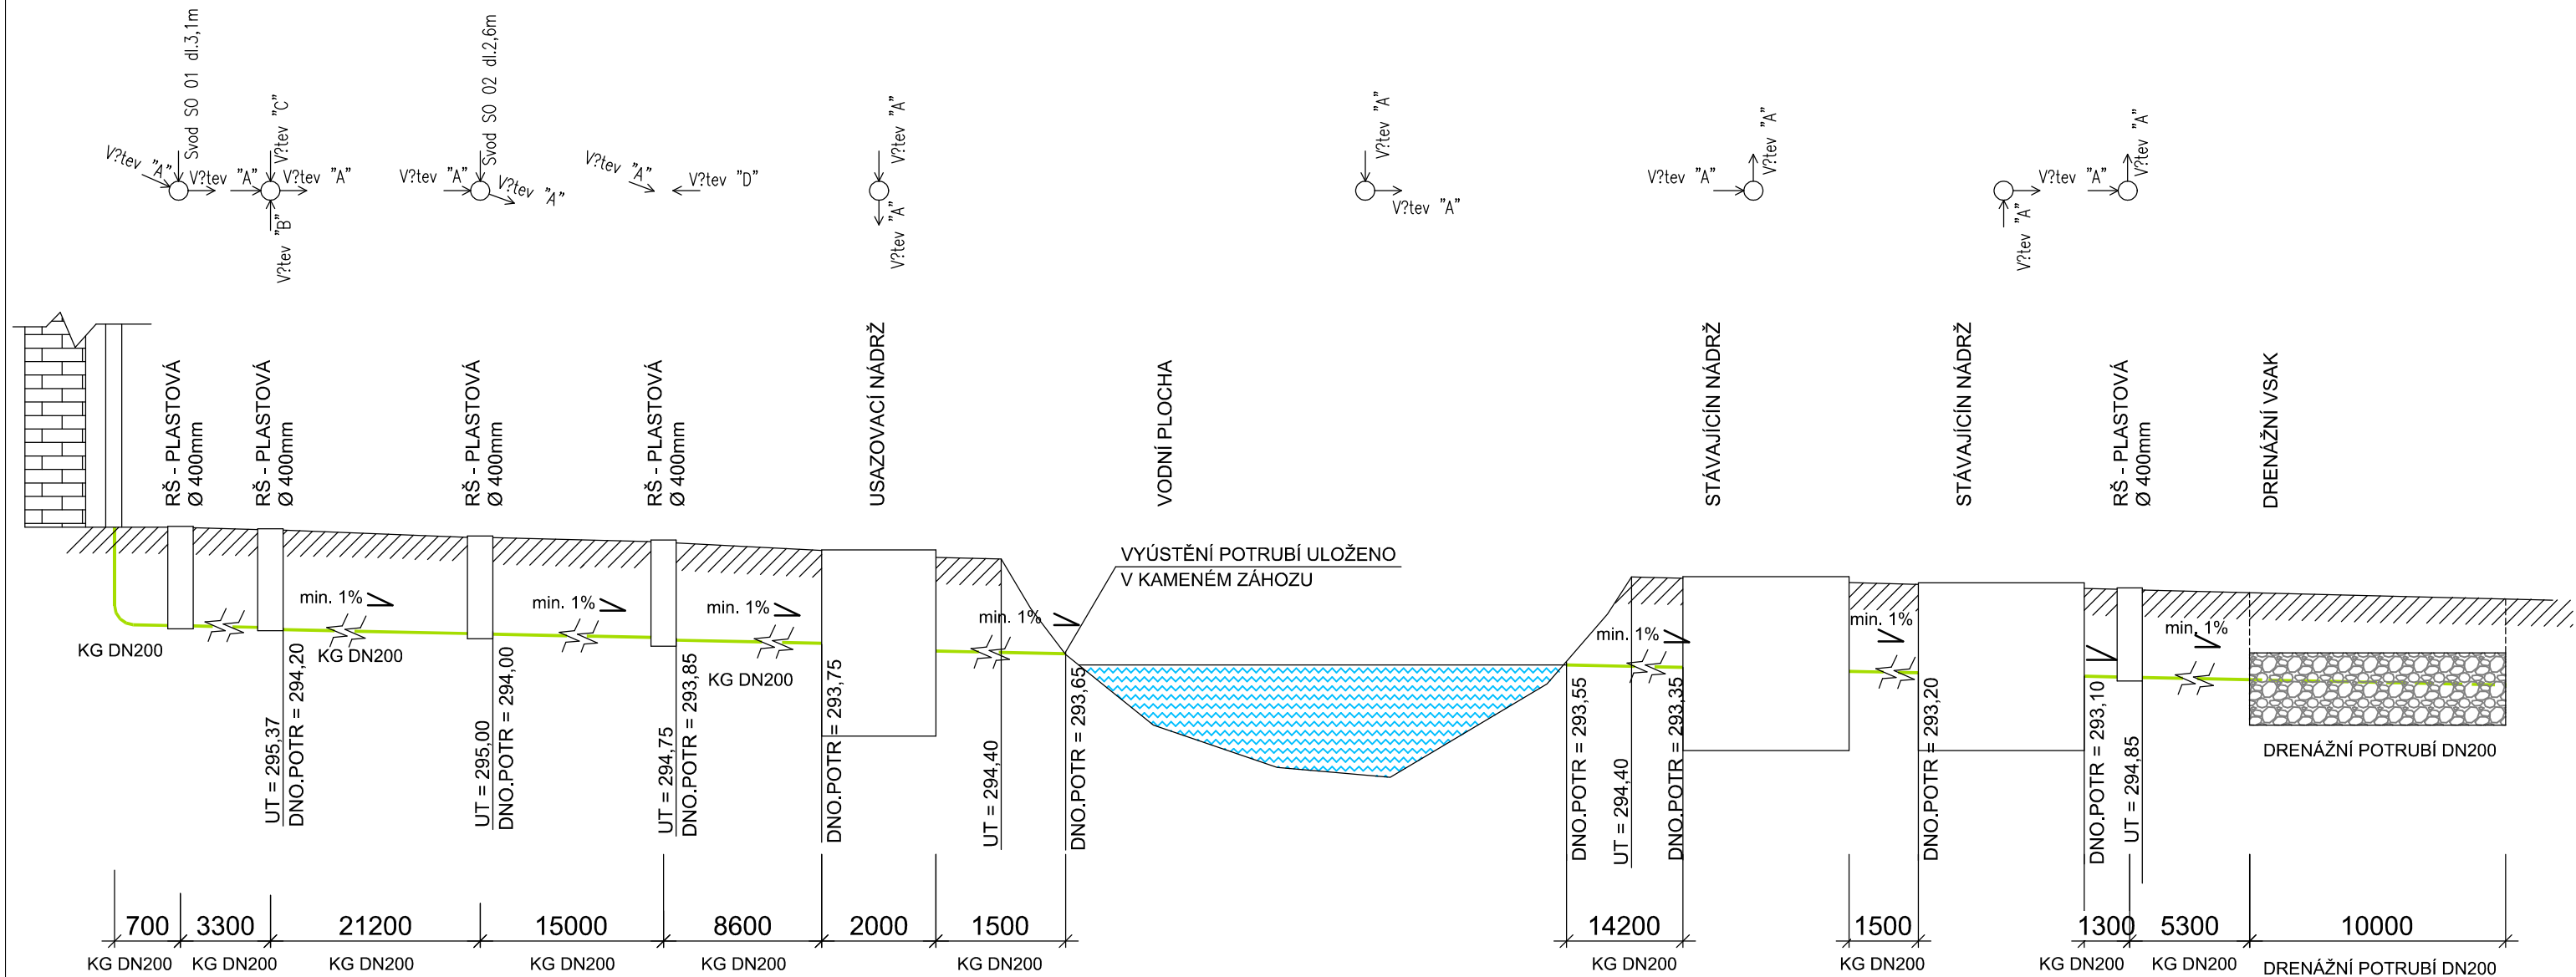

PROJEKTOVÁ DOKUMENTACE		datum: 09/2020	
PRO SPOLEČNÉ POVOLENÍ		měřítko:	
NÁZEV AKCE	PARE	PMM projekt	
POLYFUNKČNÍ AREÁL ŘEPÍN		PROJEKCE	
IO 02 - DEŠŤOVÁ KANALIZACE		Pražská 3939, 276 01 Mělník	
k.ú. Řepín, č.parc. st. 144, Středočeský kraj		IČ 24315273	
		martinovsky@pmmprojekt.cz	
		www.pmmprojekt.cz	
INVESTOR		775 621 516 777638427	
Obec Řepín		č.akce: 11-20	
Hlavní 8, 277 33 Řepín		změna:	
NÁZEV VÝKRESU	Č. VÝKRESU	kreslil: Petr Martinovský	
VZOROVÝ PODÉLNÝ ŘEZ DEŠŤOVÉ KANALIZACE	DK 02	schválil:	