


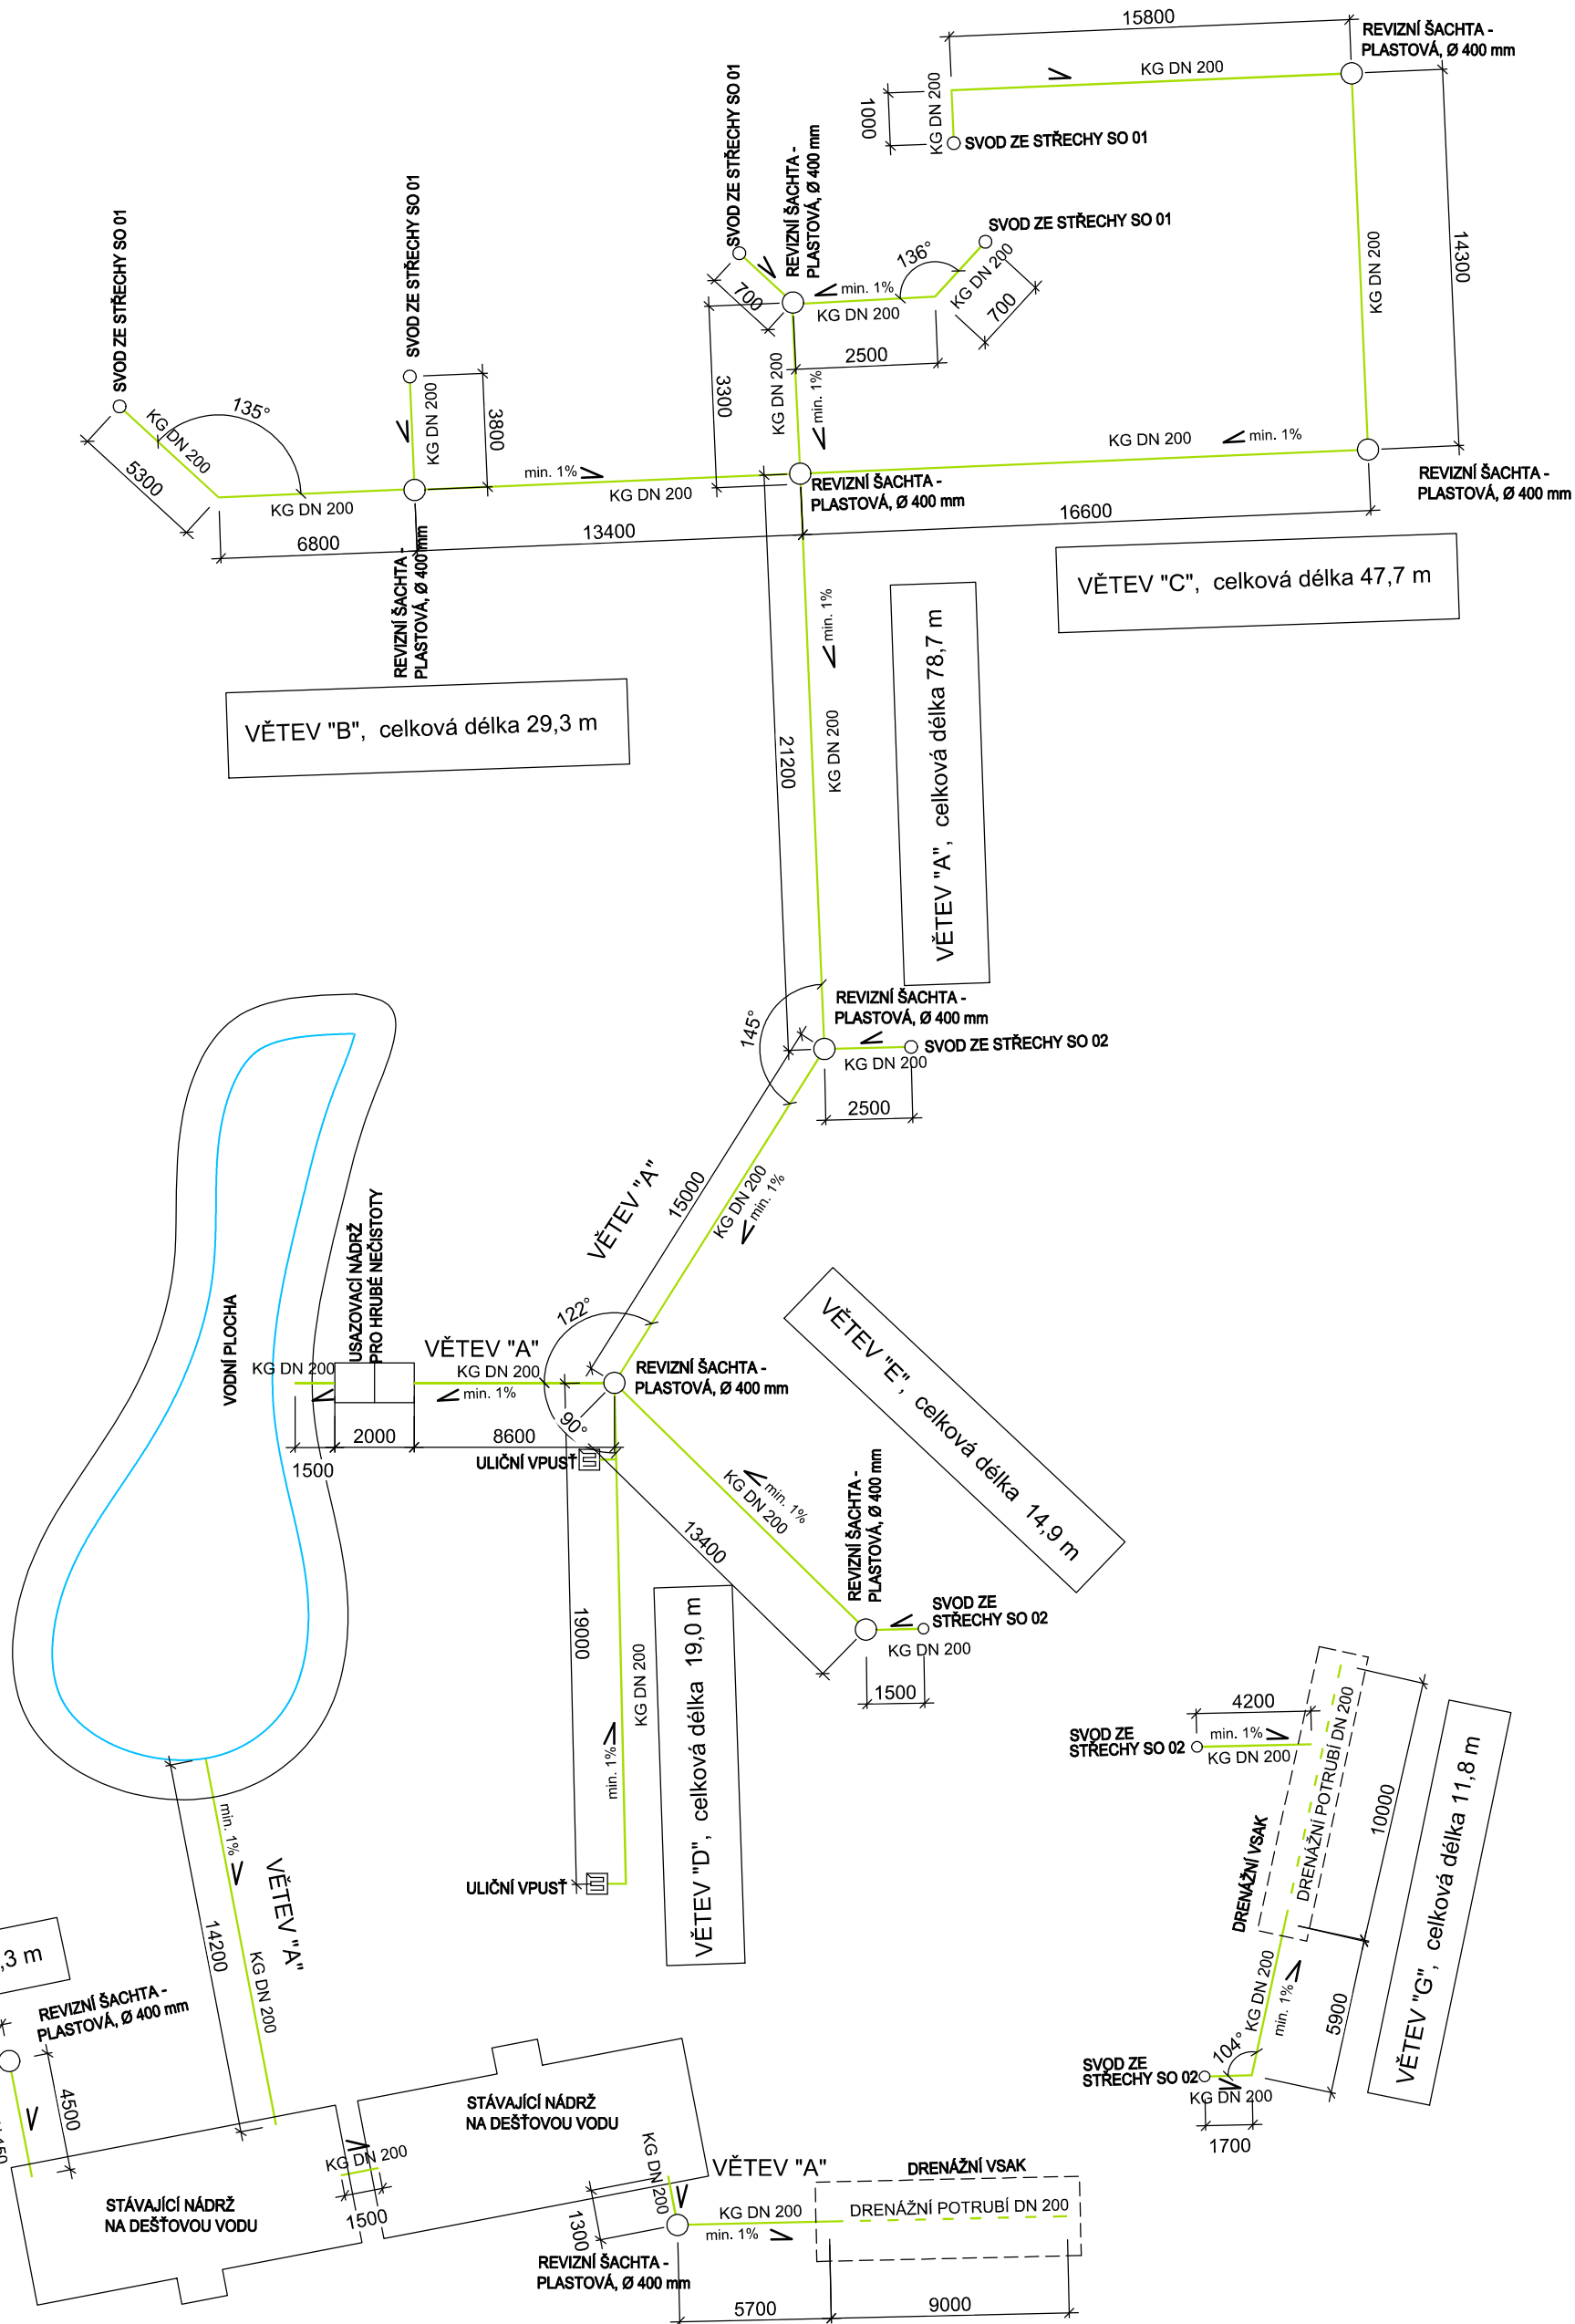

PROJEKTOVÁ DOKUMENTACE PRO SPOLEČNÉ POVOLENÍ		datum: 09/2020
NÁZEV AKCE POLYFUNKČNÍ AREÁL ŘEPÍN IO 02 - DEŠŤOVÁ KANALIZACE k.ú. Řepín, č.parc. st. 144, Středočeský kraj		měřítko:
INVESTOR Obec Řepín Hlavní 8, 277 33 Řepín		PMM projekt PROJEKCE Pražská 3939, 276 01 Mělník IČ 24315273 martinovskyy@pmmprojekt.cz www.pmmprojekt.cz 775 621 516 777638427
NÁZEV VÝKRESU KLADČSKÉ SCHÉMA DEŠŤOVÉ KANALIZACE		č.akce: 11-20
Č. VÝKRESU DK 03		změna:
		kreslil: Petr Martinovský
		schválil: