
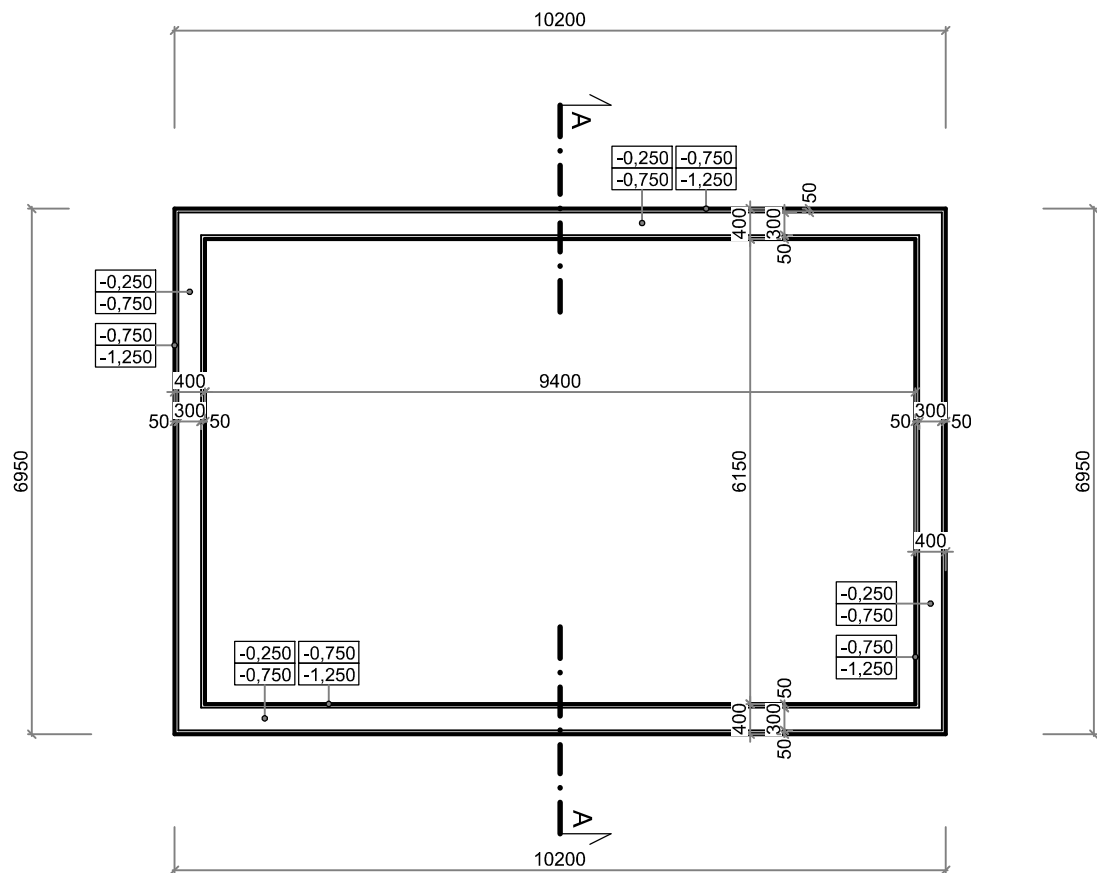


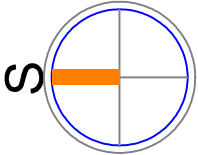

POZNÁMKA

ZÁKLADOVÁ SPÁRA OBVODOVÉHO ZDIVA JE OSAZENA MIN. 400 mm DO ROSTLÉHO TERÉNU A MIN. 850 mm POD UPRAVENÝM TERÉNEM. VÝŠKA PASU SE TEDY UPRAVÍ V ZÁVISLOSTI NA NEROVNOSTECH ROSTLÉHO TERÉNU.

ZÁKLADY JSOU NAVRŽENY DO OBVYKLÝCH PODMÍNEK (ÚNOSNOST ZÁKLADOVÉ SPÁRY 0,2 MPa).

ÚNOSNOST ZHUTNĚNÝCH NÁSYPŮ BUDE min. 0,2 MPa

JE-LI ZHUTNĚNÝ NÁSYP VĚTŠÍ MOCNOSTI DOPORUČUJEME ZESÍLIT PODKLADNÍ BETON POD PŘÍČKAMI O 100mm A ŠÍŘI 400mm A ZDVOJIT KARI SÍŤ.

PŘED ZALOŽENÍM OBJEKTU BUDE ZÁKLADOVÁ SPÁRA PROHLÉDNUTA ODBORNĚ ZPŮSOBILOU OSOBOU (STATIK, GEOLOG).

PŘED BETONÁŽÍ JE NUTNO PROVÉST ROZVODY LEŽATÉ KANALIZACE (VIZ ZTI) A ULOŽIT VEŠKĚŘÉ CHRÁNIČKY PRO VEDENÍ ROZVODŮ OSTATNÍCH PROFESÍ

ZALOŽENÍ U STÁVAJÍCÍCH OBJEKTŮ BUDE UPŘESNĚNO PO PROVEDENÍ SONDY PRO ZJIŠTĚNÍ SKUTEČNÉHO STAVU JEJICH ZÁKLADŮ

LEGENDA

-0,100	HORNÍ HRANA ZÁKLADOVÉ DESKY
-0,250	SPODNÍ HRANA ZÁKLADOVÉ DESKY
-0,250	HORNÍ HRANA ZTRACENÉHO BEDNĚNÍ
-0,750	HORNÍ HRANA ZÁKLADOVÝCH PASŮ
-1,250	SPODNÍ HRANA ZÁKLADOVÝCH PASŮ
—	LITÝ ZÁKLAD
—	ZTRACENÉ BEDNĚNÍ
---	ZDIVO Z BROUŠENÝCH CIHELNÝCH BLOKŮ PRO tl. STĚNY 300 mm

PROJEKTOVÁ DOKUMENTACE		datum: 09/2020
PRO SPOLEČNÉ POVOLENÍ		měřítko: 1:100
NÁZEV AKCE	PARE	PMM projekt s.r.o. PROJEKCE Pražská 3939, 276 01 Mělník IČ 24315273 martinovskyy@pmmprojekt.cz www.pmmprojekt.cz 775 621 516 777638427
POLYFUNKČNÍ AREÁL ŘEPÍN SO 03 k.ú. Řepín, č.parc. st. 144, Středočeský kraj		
INVESTOR Obec Řepín Hlavní 8, 277 33 Řepín		č.akce: 11-20
NÁZEV VÝKRESU		změna:
ZÁKLADY		kreslil: Petr Martinovský
Č. VÝKRESU		schválil:
D 01		