


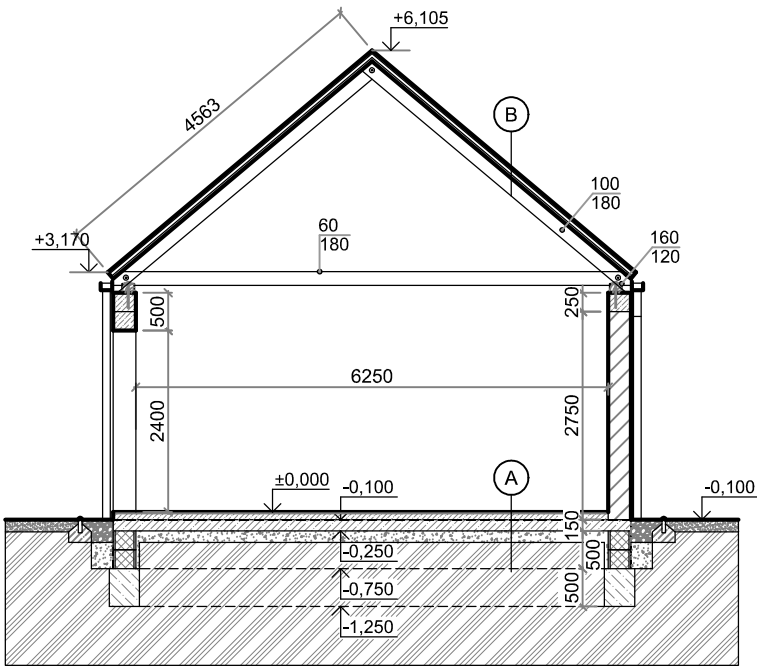

ZNAČENÍ HMOT

	ZDIVO Z BROUŠENÝCH CIHELNÝCH BLOKŮ PRO tl. STĚNY 300 mm NA MALTU PRO TENKÉ SPÁRY
	ZDIVO ZE ZTRACENÉHO BEDNĚNÍ - BETON C16/20
	ŽELEZOBETON - BETON C25/30
	BETON C20/25
	BETON C16/20
	ROSTLÝ TERÉN
	ŠTĚRKOVÝ PODSYP HUTNĚNÝ frakce 32/63 tl. 150 mm
	ZÁSYP ZEMINOU Z VÝKOPŮ
	ZÁSYP ORNICÍ (Z DEPONIE)
	OKAPOVÝ CHODNÍČEK

A	MRAZUVZDORNÁ DLAŽBA	15mm
	FLEXIBILNÍ LEPIDLO	5mm
	BET. MAZ. C25/30 + KARI SÍŤ 10/150/150	75mm
	HYDROIZOLACE (svažené asfaltové pásy z SBS modifikovaného asfaltu, nosná vložka ze skleněné tkaniny, horní povrch jemnozrnný minerální posyp, spodní povrch spalitelná PE fólie)	4mm
	PENETRAČNÍ NÁTĚR	1mm
	PODKL. BET. DESKA C16/20 + 2x KARI SÍŤ 6/150/150	150mm
B	ŠTĚRKOVÝ PODSYP HUTNĚNÝ frakce 32/63	150mm
	ZHUTNĚLÝ ROSTLÝ TERÉN	
	PLECHOVÁ KRYTINA S POVRCHOVOU ÚPRAVOU, IMITUJÍCÍ FALCOVANOU KRYTINU (při pokládce post. dle pokynů výr.)	25mm
	DŘEVĚNÉ LAŽOVÁNÍ Z LATÍ 60/40 mm	40mm
	DŘEVĚNÉ KONTRALATĚ 60/40mm	40mm
	POJISTNÁ DIFUSNÍ FOLIE DOTYKOVÁ	1mm
	DŘEVĚNÉ KROKVE	200mm

PROJEKTOVÁ DOKUMENTACE PRO SPOLEČNÉ POVOLENÍ		datum: 09/2020
		měřítko: 1:100
NÁZEV AKCE POLYFUNKČNÍ AREÁL ŘEPÍN SO 03 k.ú. Řepín, č.parc. st. 144, Středočeský kraj	PARE	PMM projekt s.r.o. PROJEKCE Pražská 3939, 276 01 Mělník IČ 24315273 martinovskyy@pmmprojekt.cz www.pmmprojekt.cz 775 621 516 777638427
INVESTOR Obec Řepín Hlavní 8, 277 33 Řepín		
		změna:
NÁZEV VÝKRESU ŘEZ	Č. VÝKRESU D 03	kreslil: Petr Martinovský
		schválil: