


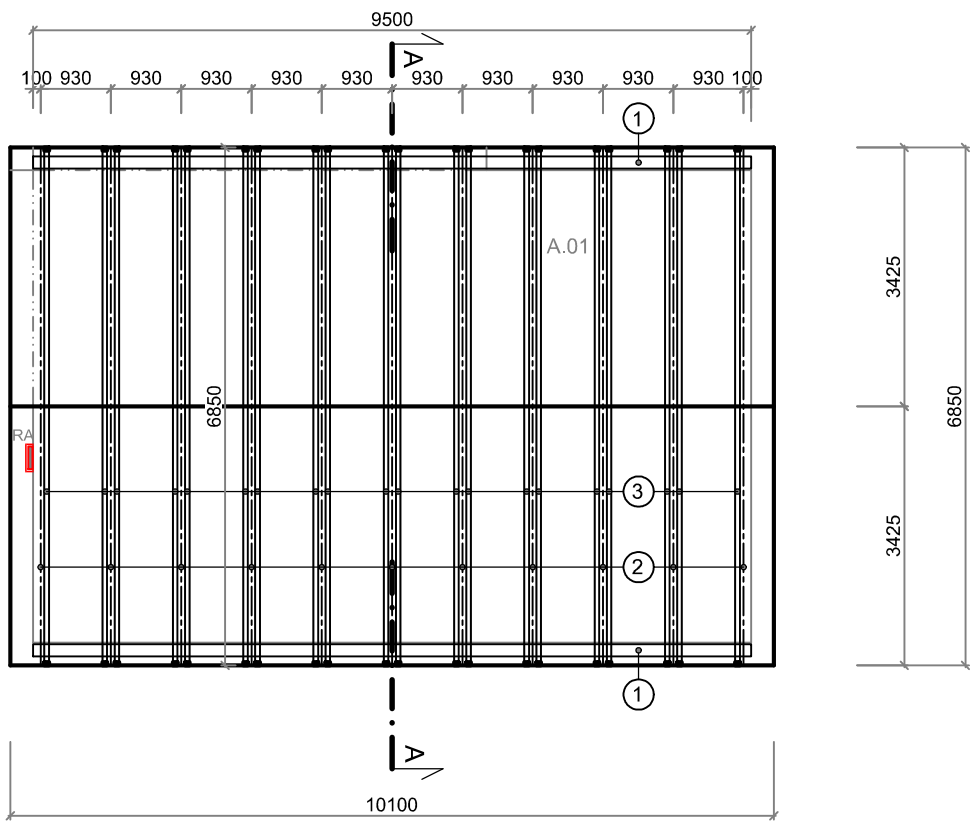

- ① POZEDNICE 160/120 mm
② KROKEV 100/180 mm
③ KLEŠTINA 60/180 mm

KÓTY JSOU POUZE ORIENTAČNÍ, PRO MOŽNOST VYTVOŘENÍ NABÍDKY,
PŘESNÉ ROZMĚRY ZAMĚŘIT NA STAVBĚ

PROJEKTOVÁ DOKUMENTACE		datum: 09/2020	
PRO SPOLEČNÉ POVOLENÍ		měřítko: 1:100	
NÁZEV AKCE	PARE	PMM projekt s.r.o. PROJEKCE Pražská 3939, 276 01 Mělník IČ 24315273 martinovskyy@pmmprojekt.cz www.pmmprojekt.cz 775 621 516777638427	
POLYFUNKČNÍ AREÁL ŘEPÍN			
SO 03			
k.ú. Řepín, č.parc. st. 144, Středočeský kraj			
INVESTOR		č.akce: 11-20	
Obec Řepín		změna:	
Hlavní 8, 277 33 Řepín			
NÁZEV VÝKRESU	Č. VÝKRESU	kreslil: Petr Martinovský	
KONSTRUKCE KROVU	D 04	schválil:	

POZNÁMKA

DŘEVĚNÉ PRVKY BUDOU OŠETŘENY PREVENTIVNÍM NÁTĚREM PROTIPŮSOBNÍ BÍOTICKÝCH ŠKŮDCŮ, PLÍSNÍM A HOUBÁM

DŘEVĚNÁ KONSTRUKCE KROVU BUDE PROVEDENA DLE ČSN 73 2810 / DŘEVĚNÉ STAVEBNÍ KONSTRUKCE - PROVÁDĚNÍ / A DOTČENÝCH NOREM V NÍ CITOVANÝCH

PRO REALIZACI JE NUTNÝ PODROBNÝ STATICKÝ VÝPOČET A ŘEŠENÍ DETAILŮ

POZEDNICI KOTVIT K VĚNCI PO cca 1,5m, MIN. NA 2 MÍSTECH

VEŠKERÉ SPOJE KROKVÍ A KROKVÍ S KLEŠTINAMI BUDOU PROVEDENY POMOCÍ SPOJOVACÍHO MATERIÁLU BULDOG Ø 75 (alt. 95)

KVALITA ŘEZIVA BUDE V NEJVVYŠÍ KONSTRUKČNÍ TŘÍDĚ SI (dle EN C34)

VEŠKERÉ SPOJOVACÍ OCELOVÉ PRVKY BUDOU V PROTIKOROZNÍ ÚPRAVĚ, min. FeZn