


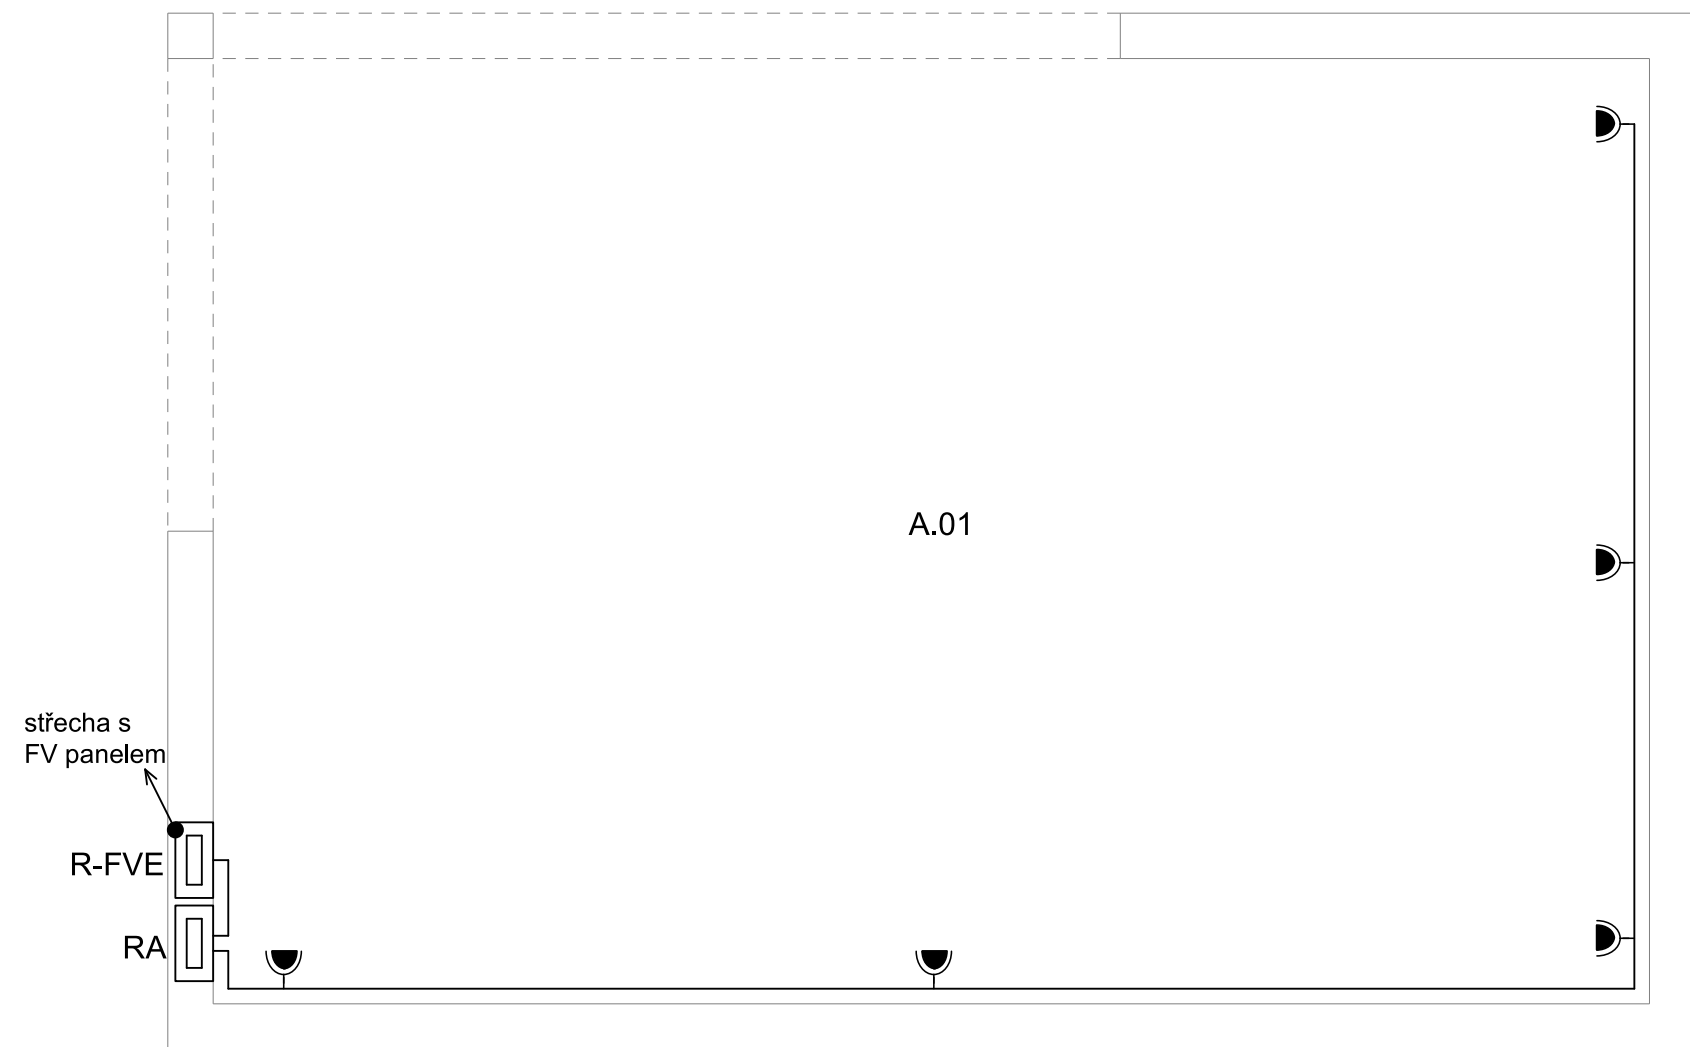

Legenda místností:

A.01 - altán

		místo : k.ú. Řepín, č.parc. st. 144, Středočeský kraj	
projektant : Horák Jaromír	název : POLYFUNKČNÍ AREÁL ŘEPÍN		
	obsah : SO 03 – zásuvkové okruhy		
	investor : Obec Řepín, Hlavní 8, 277 33 Řepín		
formát : 2xA4	č.z. 2/2021	část : 1.4 TECHNIKA PROSTŘEDÍ STAVEB ZAŘÍZENÍ SILNOPROUDÉ ELEKTROTECHNIKY VČETNĚ HROMOSVODŮ	
	m : 1:50	č.v. D.1.4.b-v	datum : 1/2021