
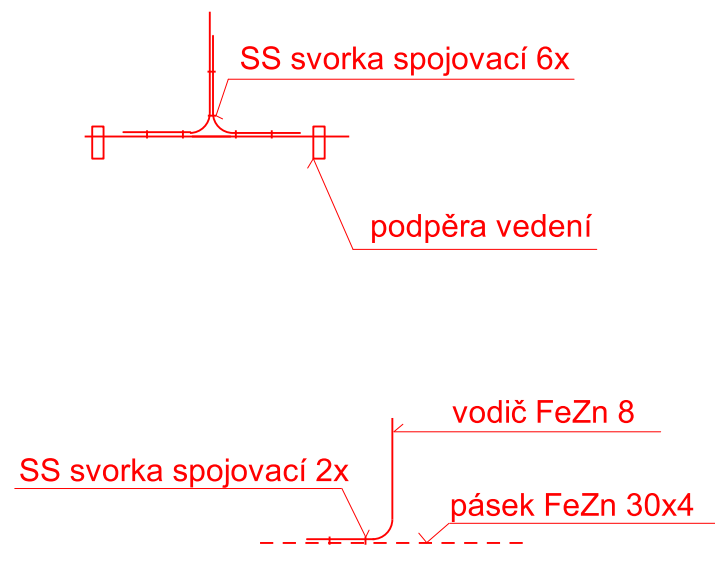


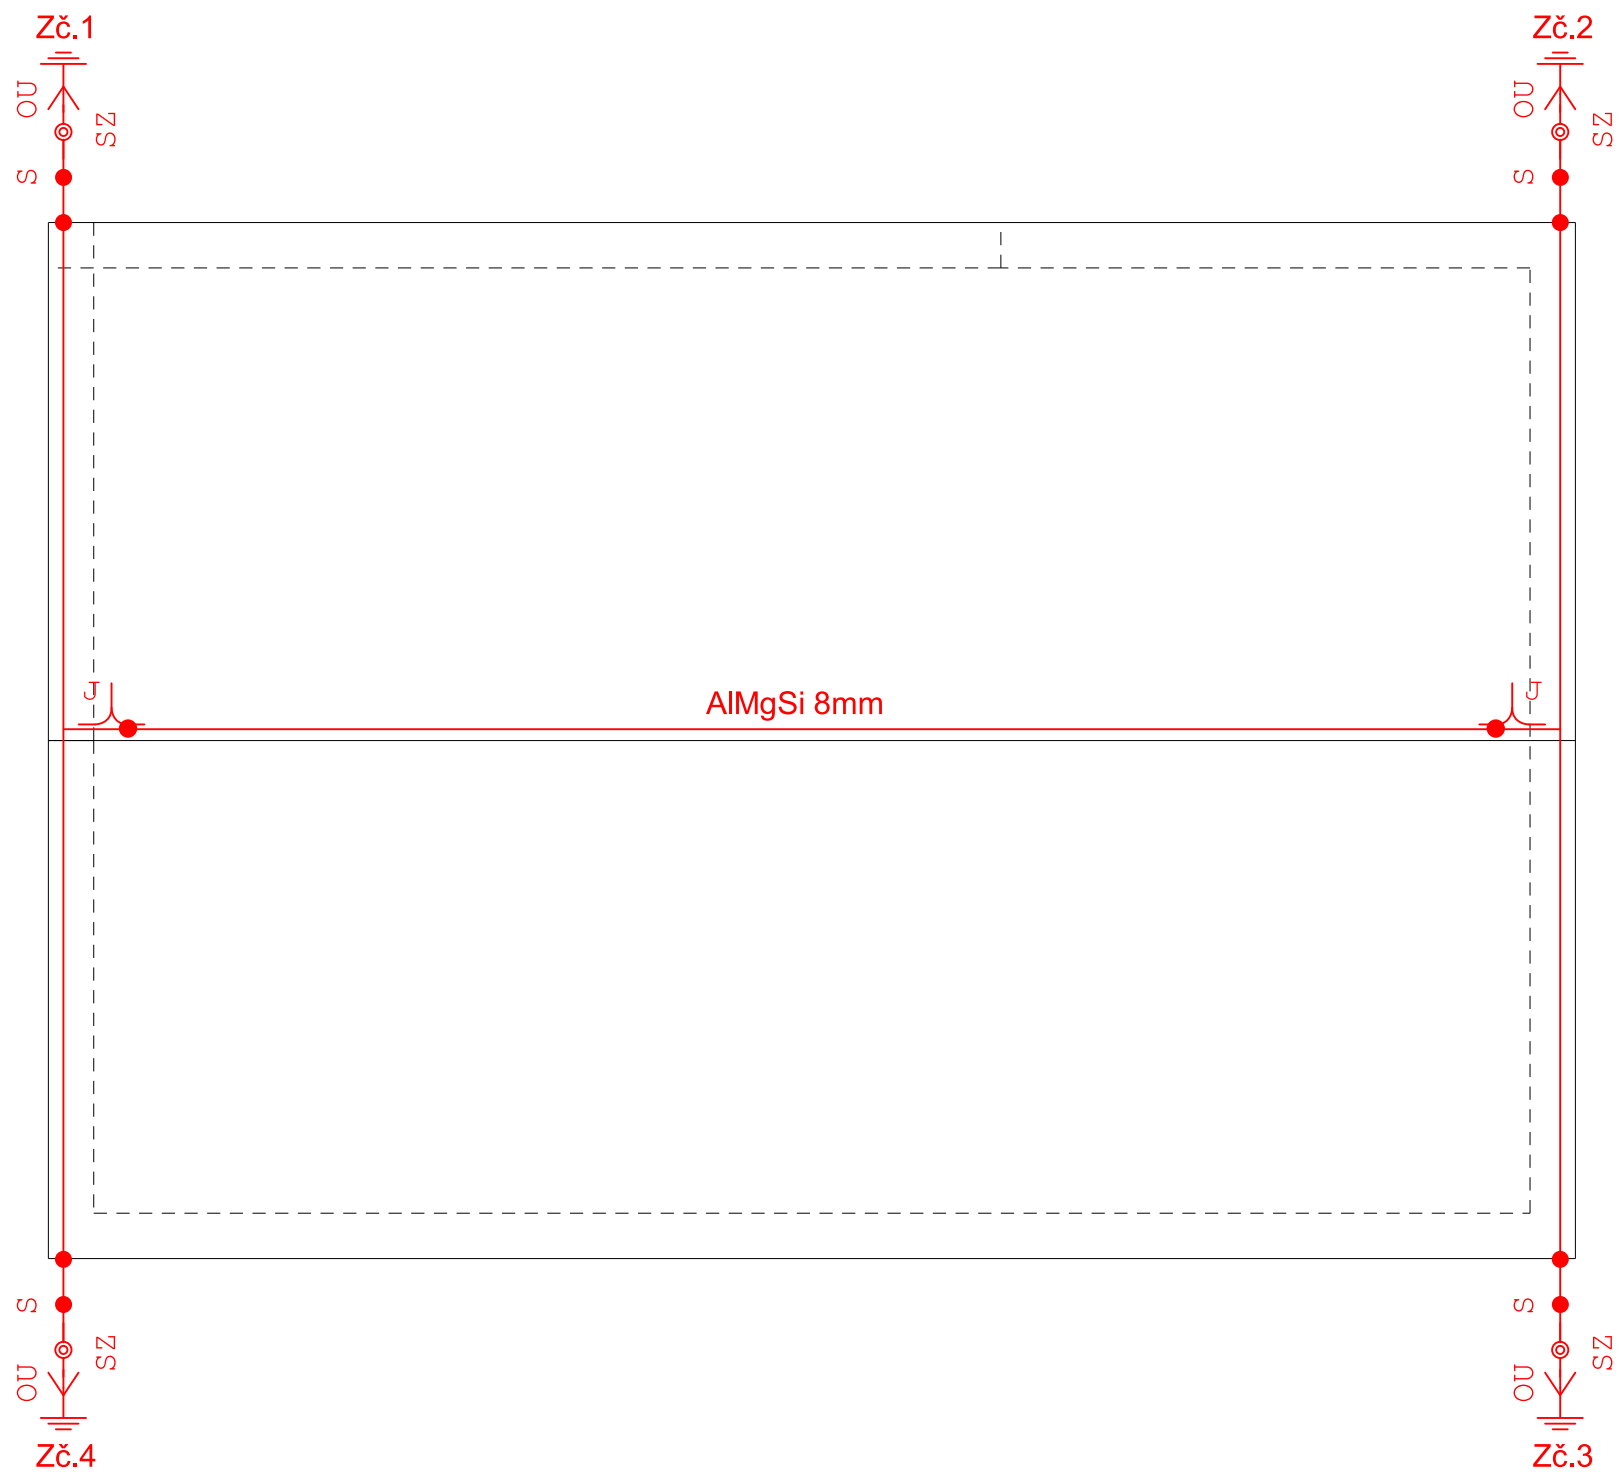

OU - ochranný úhelník
SZ - svorka zkušební
Z - zemnicí pásek FeZn 30x4
S - svorka
J - jímač

projektant : Horák Jaromír	místo : k.ú. Řepín, č.parc. st. 144, Středočeský kraj		
	název : POLYFUNKČNÍ AREÁL ŘEPÍN		
	obsah : SO 03 – Ochrana před bleskem		
formát : 2xA4	investor : Obec Řepín, Hlavní 8, 277 33 Řepín		
	č.z. 2/2021	část : 1.4 TECHNIKA PROSTŘEDÍ STAVEB ZAŘÍZENÍ SILNOPROUDÉ ELEKTROTECHNIKY VČETNĚ HROMOSVODŮ	
	m : 1:50	č.v. D.1.4.b-d	datum : 1/2021