


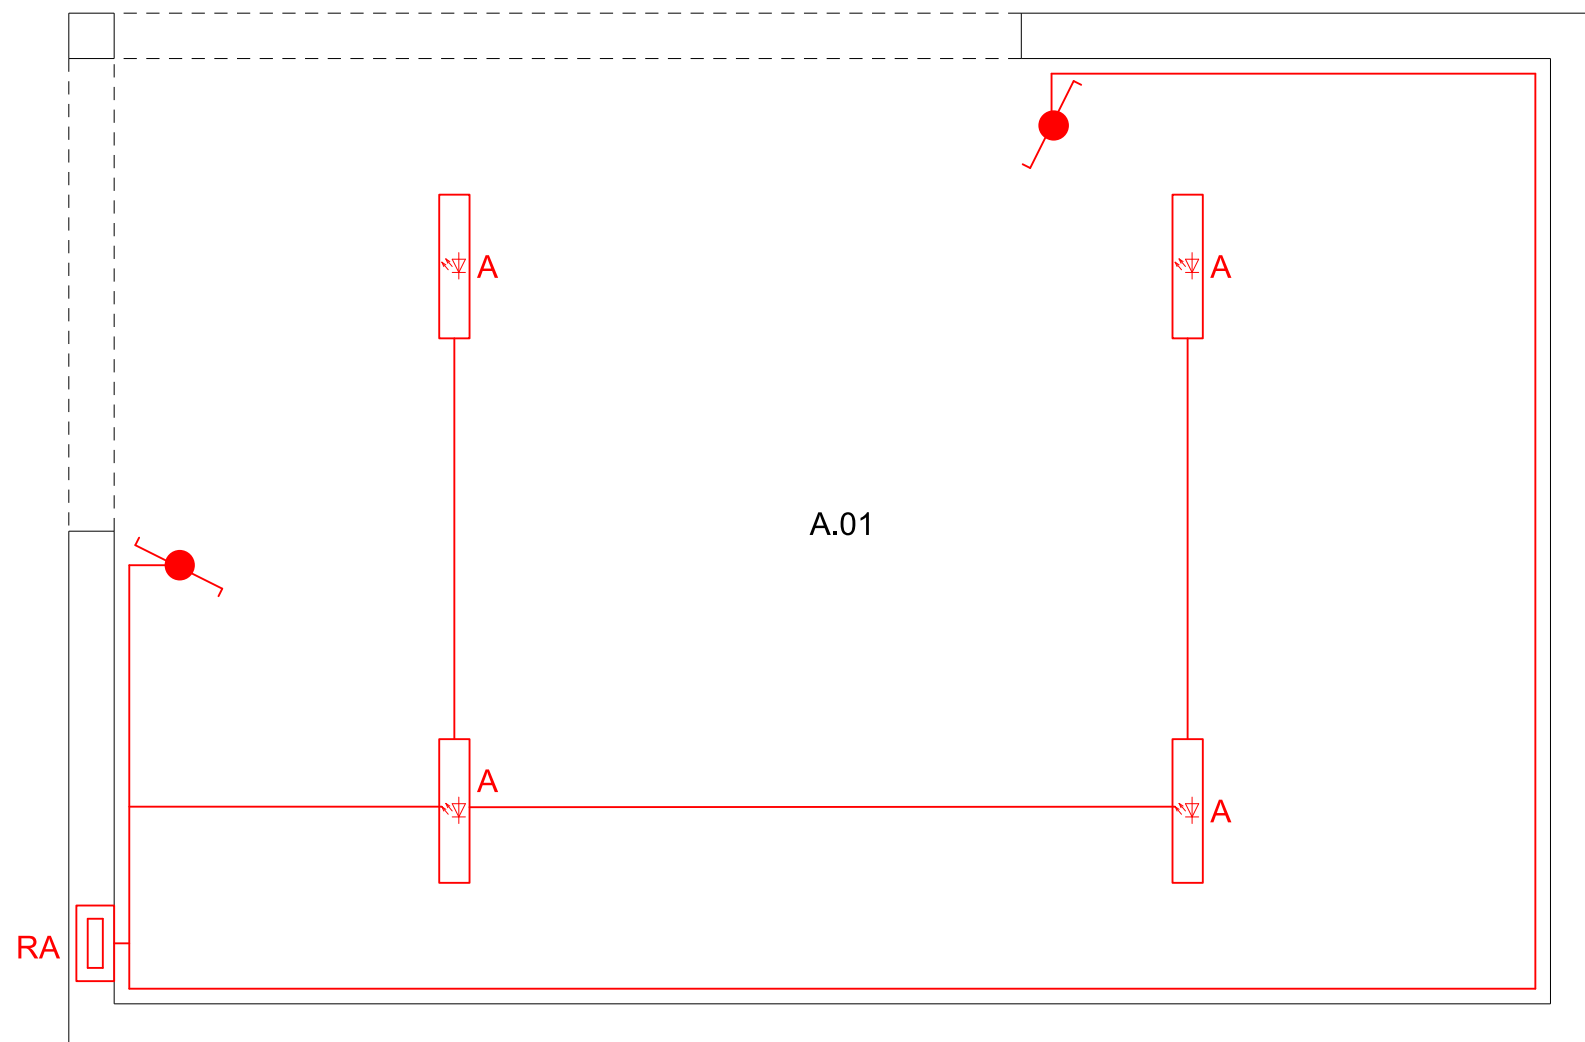

Legenda místností:

A.01 - altán

Legenda osvětlení:

- A - LED svítidlo 36W
- B - LED svítidlo 26W
- C - LED svítidlo 27W
- D - LED svítidlo 26W
- E - LED svítidlo 34W
- F - zářivkové svítidlo 4x18W
- G - zářivkové svítidlo 4x36W
- H - žárovkové svítidlo 1x60W
- I - žárovkové svítidlo nástěnné 1x60W
- J - lustrové svítidlo
- K - bodové svítidlo 1x40W
- L - žárovkové svítidlo nástěnné s PIR 1x60W
- M - žárovkové svítidlo nástěnné s PIR IP54 1x60W
- N - žárovkové svítidlo nástěnné IP54 1x60W



rozvaděč



vypínač střídavý 230V 10A IP54

projektant :	místo : k.ú. Řepín, č.parc. st. 144, Středočeský kraj		
	název : POLYFUNKČNÍ AREÁL ŘEPÍN		
	obsah : SO 03 – osvětlení		
	investor : Obec Řepín, Hlavní 8, 277 33 Řepín		
formát : 2xA4	č.z. 2/2021	část : 1.4 TECHNIKA PROSTŘEDÍ STAVEB ZAŘÍZENÍ SILNOPROUDÉ ELEKTROTECHNIKY VČETNĚ HROMOSVODŮ	
	m : 1:50	č.v. D.1.4.b-a	datum : 1/2021