




PŘÍČNÝ ŘEZ A - A

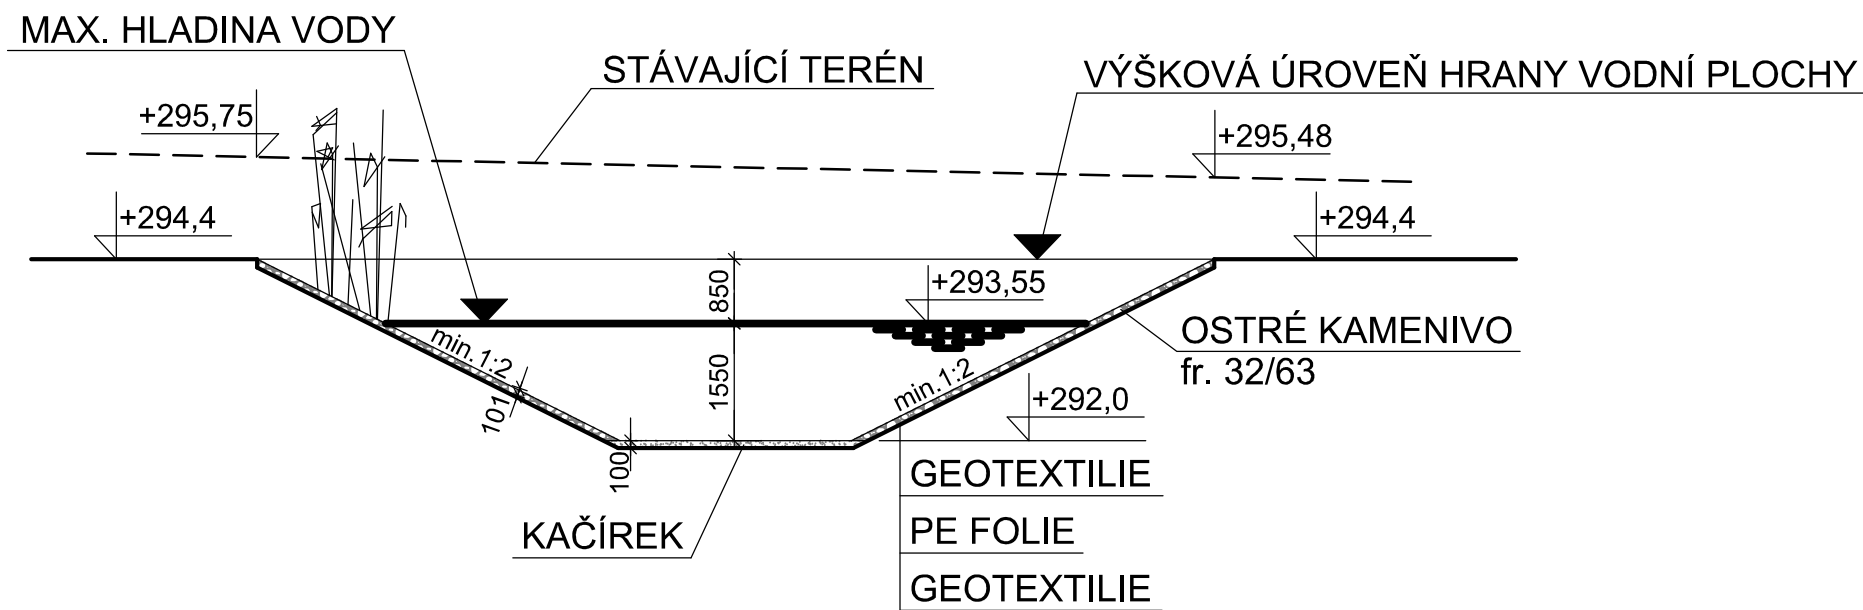

LEGENDA:

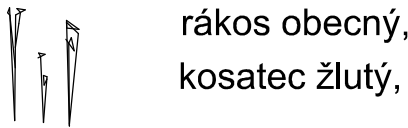

PŘÍČNÝ ŘEZ B - B

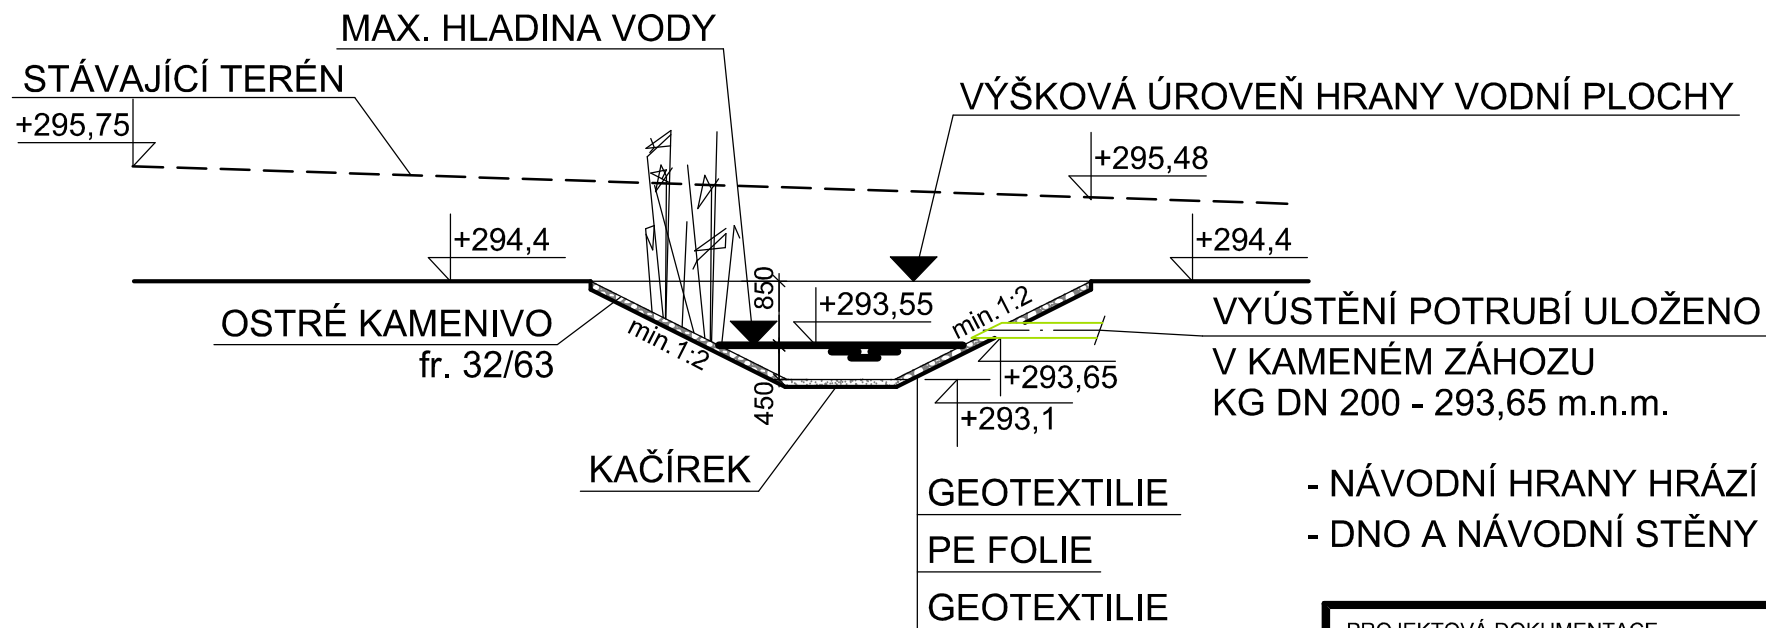

- NÁVODNÍ HRANY HRÁZÍ BUDOU VE SPÁDU min. 1:2,5
- DNO A NÁVODNÍ STĚNY RYBNÍKA BUDOU IZOLOVÁNY PE FÓLIÍ

PROJEKTOVÁ DOKUMENTACE		datum:	09/2020
PRO SPOLEČNÉ POVOLENÍ		měřítko:	1:100
NÁZEV AKCE	PARE	PMM projekt s.r.o. PROJEKCE Pražská 3939, 276 01 Mělník IČ 24315273 martinovsky@pmmprojekt.cz www.pmmprojekt.cz 775 621 516 777638427	
POLYFUNKČNÍ AREÁL ŘEPÍN SO 04 k.ú. Řepín, č.parc. st. 144, Středočeský kraj		č.akce:	11-20
INVESTOR Obec Řepín Hlavní 8, 277 33 Řepín		změna:	
NÁZEV VÝKRESU ŘEZ A-A, B-B	Č. VÝKRESU VP 02	kreslil:	Petr Martinovský
		schválil:	