


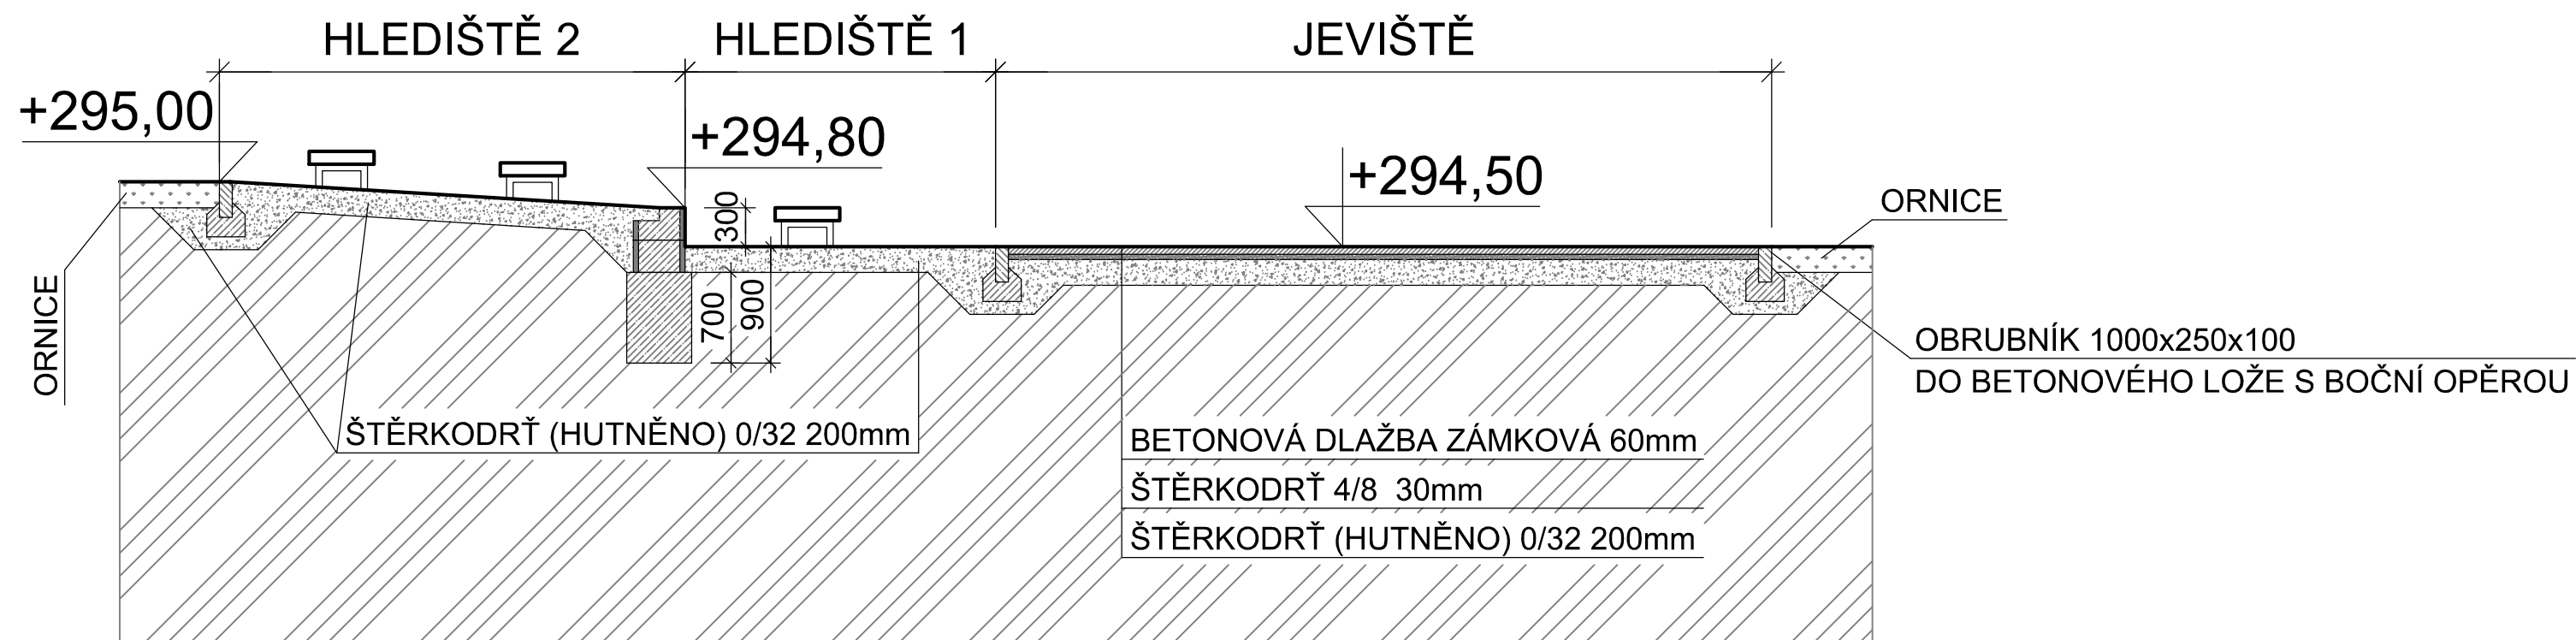

- PROSTÝ ZÁKLADOVÝ BETON C16/20-XC2
- ZTRACENÉ BEDNĚNÍ tl. 400mm
- PROSTÝ ZÁKLADOVÝ BETON C16/20-XC2
- UPRAVENÝ TERÉN / STÁVAJÍCÍ ZEMINA

PROJEKTOVÁ DOKUMENTACE		datum: 09/2020
PRO SPOLEČNÉ POVOLENÍ		měřítko: 1:100
NÁZEV AKCE	PARE	PMM projekt s.r.o. PROJEKCE Pražská 3939, 276 01 Mělník IČ 24315273 martinovsky@pmmprojekt.cz www.pmmprojekt.cz 775 621 516 777638427
POLYFUNKČNÍ AREÁL ŘEPÍN SO 02 k.ú. Řepín, č.parc. st. 144, Středočeský kraj		
INVESTOR		č. akce: 11-20
Obec Řepín		změna:
Hlavní 8, 277 33 Řepín		kreslil: Petr Martinovský
NÁZEV VÝKRESU	Č. VÝKRESU	schválil:
ŘEZ A-A	A 02	