


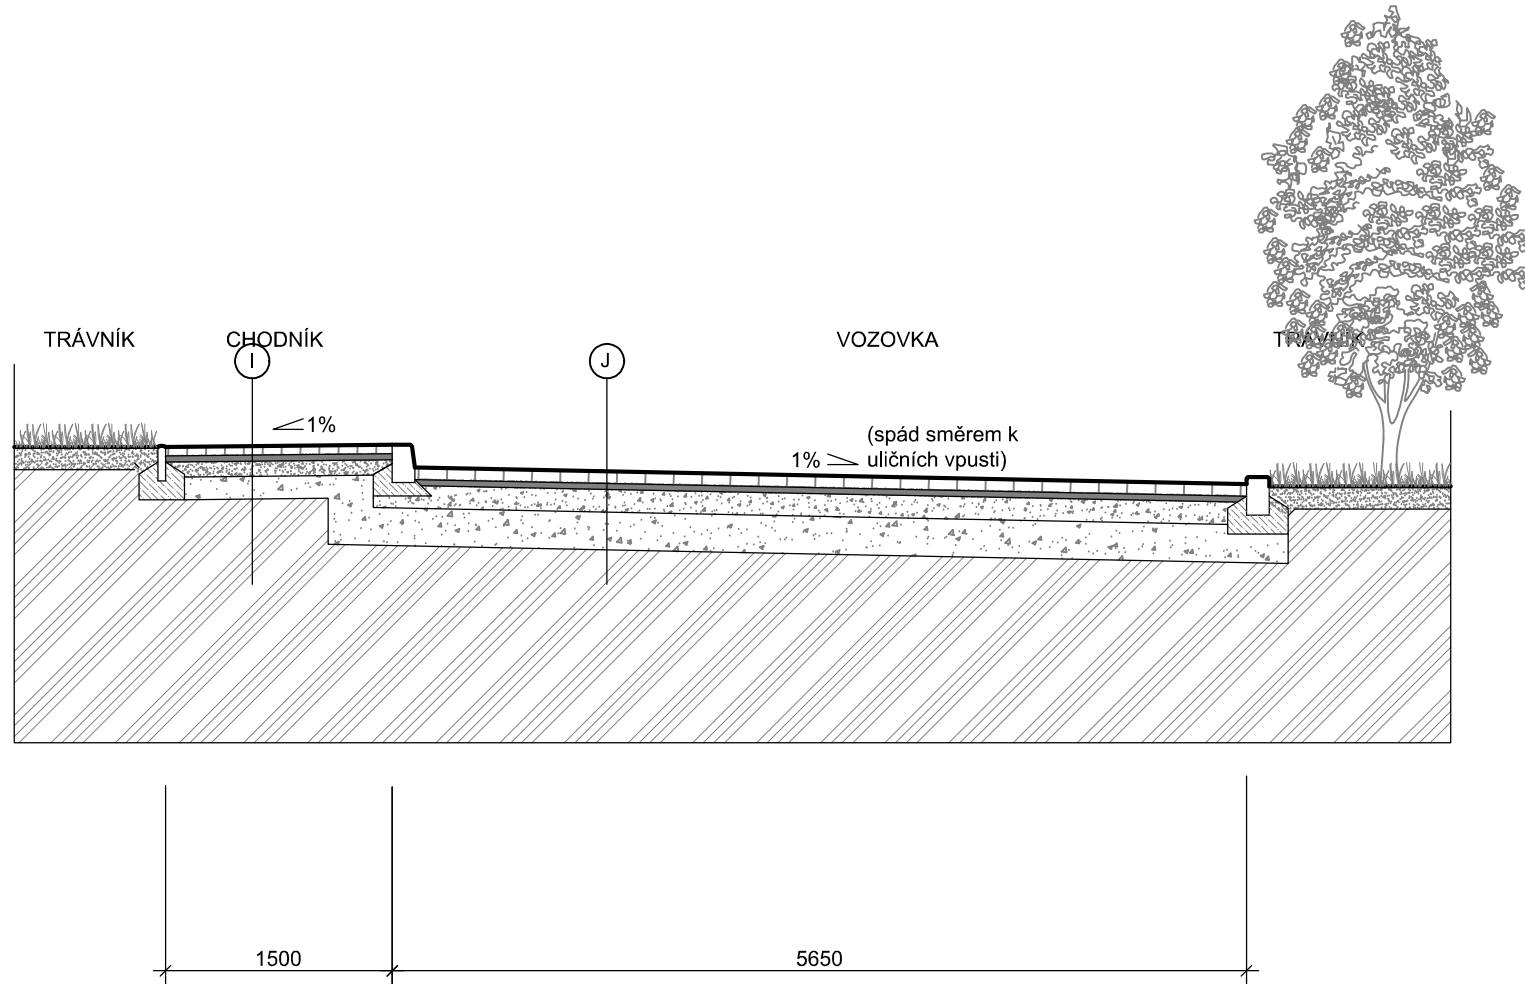

I	ZÁMKOVÁ BETONOVÁ DLAŽBA tl. 60mm	60mm
	KAMENNÝ PRACH (kladecí vrstva fr. 4-8)	40mm
	ŠTĚRKOVÝ PODSYP HUTNĚNÝ fr. 8-16	100mm
	ŠTĚRKOVÝ PODSYP HUTNĚNÝ fr. 0-63 (zhutnit na min. 50 MPa)	150mm
	ZHUTNĚLÝ ROSTLÝ TERÉN	
J	ZÁMKOVÁ BETONOVÁ DLAŽBA tl. 80mm	80mm
	KAMENNÝ PRACH (kladecí vrstva fr. 4-8)	40mm
	ŠTĚRKOVÝ PODSYP HUTNĚNÝ fr. 16-32	150mm
	ŠTĚRKOVÝ PODSYP HUTNĚNÝ fr. 0-63 (zhutnit na min. 80 MPa)	280mm
	ZHUTNĚNÁ PLÁŇ (zhutnit na min. 45 MPa)	

	ŽELEZOBETON - BETON C25/30
	STABILIZACE BETONOVÁ
	BETON C16/20
	ROSTLÝ TERÉN
	ŠTĚRKOVÝ PODSYP HUTNĚNÝ frakce 32/63
	ZÁSYP ORNICÍ (Z DEPONIE)

PŘED ZAHÁJENÍM VÝKOPOVÝCH PRACÍ MUSÍ BÝT JEDNOTLIVÉ STÁVAJÍCÍ
SÍTĚ VYTÝČENY SPRÁVCI TĚCHTO SÍTÍ
PŘI REALIZACI JE NUTNO DORŽET NORMU ČSN 736005 - PROSTOROVÉ USPOŘÁDÁNÍ SÍTÍ

PROJEKTOVÁ DOKUMENTACE PRO SPOLEČNÉ POVOLENÍ		datum: 07/2024
		měřítko: 1:50
NÁZEV AKCE POLYFUNKČNÍ AREÁL ŘEPÍN SO 06 - ZPEVNĚNÉ PLOCHY k.ú. Řepín, č.parc. st. 144, Středočeský kraj	PARE	PMM projekt s.r.o. PROJEKCE Pražská 3939, 276 01 Mělník IČ 24315273 martinovskyy@pmmprojekt.cz www.pmmprojekt.cz 775 621 516 777638427
INVESTOR Obec Řepín Hlavní 8, 277 33 Řepín		č.akce: 11-20
		změna: Č.1
NÁZEV VÝKRESU VZOROVÝ ŘEZ - ZPEVNĚNÉ PLOCHY	Č. VÝKRESU ZP 02	kreslil: Petr Martinovský
		schválil: