


ULOŽENÍ DEŠŤOVÉ KANALIZACE:

NOVÁ DEŠŤOVÁ KANALIZACE PVC-KG DN125/160 SN4, POD NEZPEVNĚNOU PLOCHOU, ZPEVNĚNOU PLOCHOU - CHODNÍK

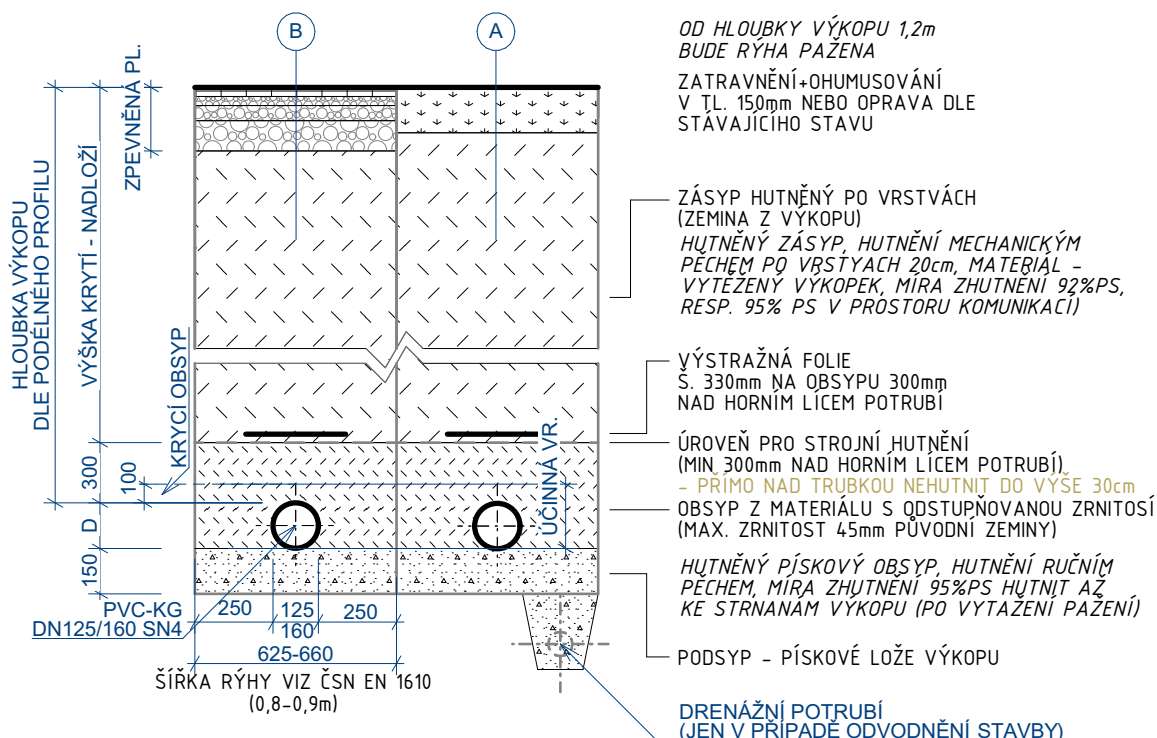

- A** NEZPEVNĚNÁ PLOCHA
ORNIČNÍ HUMUSOVÝ HORIZONT PŮVODNÍ
PŮVODNÍ ZEMINA
- B** DLÁŽDĚNÝ CHODNÍČEK POCHOZÍ (tl. 210mm)
BETONOVÁ TVAROVANÁ (ZÁMKOVÁ) DLAŽBA
KLADEČÍ VRSTVA - KAMENNA DRT 4-8mm (2-5mm) 30-60mm
DRČENÉ KAMENIVO 8-16mm 50mm
DRČENÉ KAMENIVO 0-63mm 100mm
ZEMNÍ PLAN (modul přetvárnosti podloží 30 MPa) -

POZNÁMKY:

-MIN. KRYTÍ POTRUBÍ POD TERÉNEM Z DŮVODU DODRŽENÍ VRSTVY NADLOŽÍ BUDE NAD HORNÍ HRANOU POTRUBÍ V SOULADU S ČSN 73 6005 -
PROSTOROVÉ USPOŘÁDÁNÍ SÍTÍ TECHNICKÉHO VYBAVENÍ V PLATNÉM ZNĚNÍ.
-VYSKYTLA SE PŘI REALIZACI VE VÝKOPU MÍSTO, KDE BUDE ZJIŠTĚNO NEÚNOSNÉ PODLOŽÍ (PŘÍPADNĚ ZVÝŠENÁ HLADINA PODZEMNÍ VODY, BUDE NUTNÉ
PROVÁDĚT ŠTERKOVÝ PODSYP A PODÉLNOU DRENÁŽ.
-BOČNÍ OBSYP A PŘEKRYVNÁ VRSTVA SE PROVÁDÍ POUZE PO PROVEDENÍ ZKOUŠKY VODOTĚSNOSTI, K HUTNĚNÍ BUDE POUŽITA LEHKÁ MECHANIZACE
(MECHANICKÉ HUTNĚNÍ) NAD POTRUBÍM BUDE PROVÁDĚNO OD VRSTVY MIN. 300mm NAD VRCHOLEM HRDLA POTRUBÍ, STŘEDNÍ A TĚŽKÉ HUTNÍCI
MECHANISMY JE MOŽNO POUŽÍT AŽ MIN. 1m NAD POVRCHEM POTRUBÍ.

Všeškerý obsah dokumentace je duševním vlastnictvím zpracovatele dokumentace dle zákona č. 121/2000 Sb., zákon o právu autorském.
Žádná část dokumentace tudíž nesmí být bez souhlasu autora rozmnožována, upravována či využívána k jiným účelům, než byl zhotovena.

Projekt JEZERO ŘEPÍN k. ú. Řepín [745171], parc. č. st. 144		Kořenovky Kořenovky.cz +420 722 991 194 projekty@korenovky.cz www.korenova-cisticka.cz		
Zákazník Obec Řepín, Hlavní 8, 277 33 Řepín				
Vypracoval Ing. Tereza Pragerová				
Část D.2 DOKUMENTACE TECHNICKÝCH A TECHNOLOGICKÝCH ZAŘÍZENÍ		Stupeň RDS	Měřítko 1:25	Formát A4
Název výkresu ULOŽENÍ DEŠŤOVÉ KANALIZACE DN 125/160		Datum 10/2024	Číslo části 11	Kopie