


ULOŽENÍ VODOVODNÍ PŘÍPOJKY A VNĚJŠÍHO VEDENÍ VODOVODU:

POTRUBÍ DN 50 PE 100 RC SDR11 (d50x4,6mm), ochranný plášť POD ZPEVNĚNOU PLOCHOU, DLAŽBOU A VOZOVKOU.

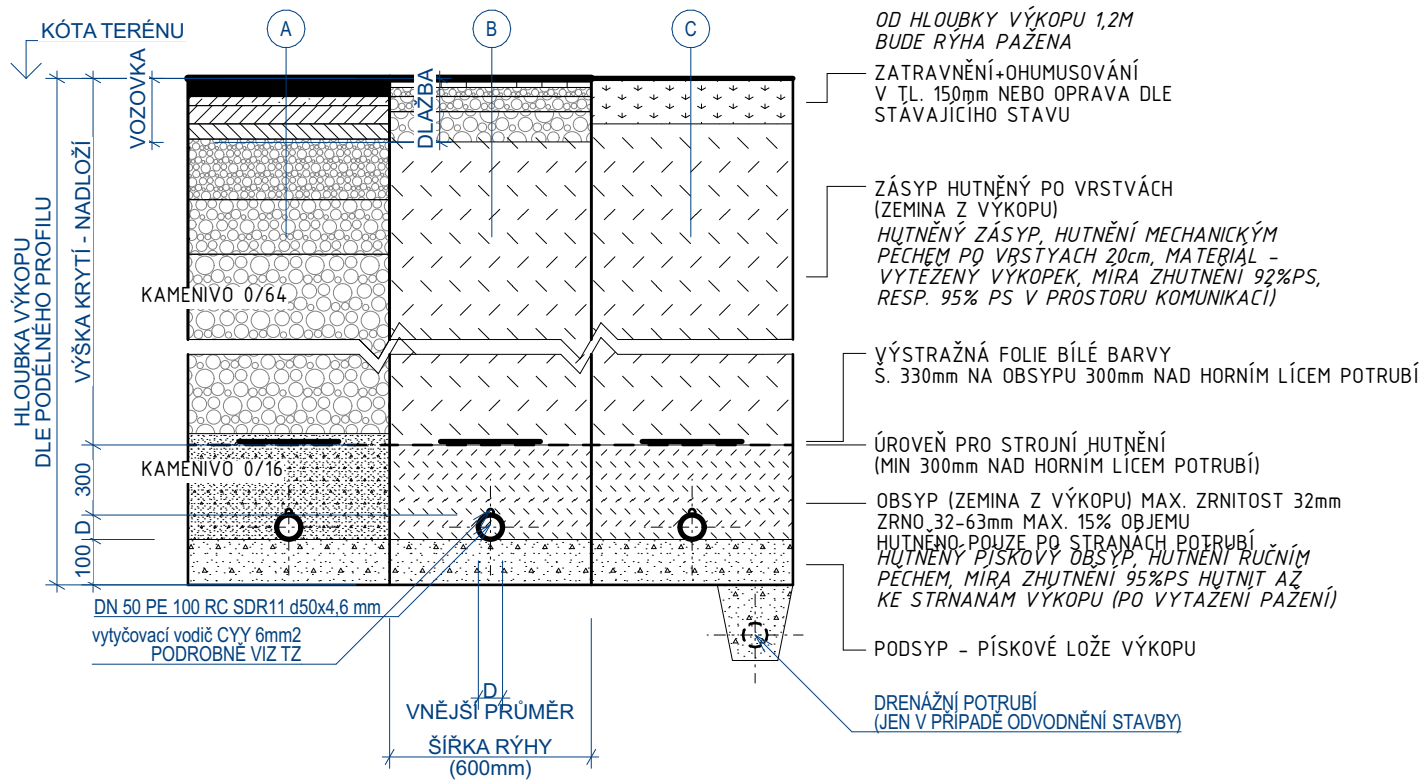

- A V KOMUNIKACI - ASFALT
- B POJÍZDĚNÁ DLAŽBA (tl. 410mm)
BETONOVÁ TVAROVANÁ (ZAMKOVÁ) DLAŽBA 80mm
KLADEČÍ VRSTVA - KAMENNA DRT 4-8mm (2-5mm) 30mm
DRCENÉ KAMENIVO 8-16mm 50mm
DRCENÉ KAMENIVO 0-63mm 250mm
ZEMNÍ PLÁN (modul přetvárnosti podloží 45MPa) -
- C NEZPEVNĚNÁ PLOCHA
ORNICNÍ HUMUSOVÝ HORIZONT PŮVODNÍ
PŮVODNÍ ZEMINA

POZNÁMKY:
-MIN. KRYTÍ POTRUBÍ POD TERÉNEM Z DŮVODU DODRŽENÍ VRSTVY NADLOŽÍ BUDE NAD HORNÍ HRANOU POTRUBÍ V SOULADU S ČSN 73 6005 -
PROSTOROVÉ USPOŘADÁNÍ SÍTÍ TECHNICKÉHO VYBAVENÍ V PLATNÉM ZNĚNÍ.
-VYSKYTLA SE PŘI REALIZACI VE VÝKOPU MÍSTO, KDE BUDE ZJIŠTĚNO NEÚNOSNÉ PODLOŽÍ (PŘÍPADNĚ ZVÝŠENÁ HLADINA PODZEMNÍ VODY, BUDE NUTNÉ
PROVÁDĚT ŠTERKOVÝ PODSYP A PODÉLNOU DRENÁŽ.
-BOČNÍ OBSYP A PŘEKRYVNÁ VRSTVA SE PROVÁDÍ POUZE PO PROVEDENÍ ZKOUŠKY VODOTĚSNOSTI, K HUTNĚNÍ BUDE POUŽITA LEHKÁ MECHANIZACE
(MECHANICKÉ HUTNĚNÍ) NAD POTRUBÍM BUDE PROVÁDĚNO OD VRSTVY MIN. 300mm NAD VRCHOLEM HRDLA POTRUBÍ, STŘEDNÍ A TĚŽKÉ HUTNÍČÍ
MECHANISMY JE MOŽNO POUŽÍT AŽ MIN. 1m NAD POVRCHEM POTRUBÍ.

Všeřerý obsah dokumentace je duševním vlastnictvím zpracovatele dokumentace dle zákona č. 121/2000 Sb., zákon o právu autorském.
Žádná část dokumentace tudíž nesmí být bez souhlasu autora rozmnožována, upravována či využívána k jiným účelům, než byl zhotovena.

Projekt JEZERO ŘEPÍN k. ú. Řepín [745171], parc. č. st. 144		Kořenovky Kořenovky.cz +420 722 991 194 projekty@korenovky.cz www.korenova-cisticka.cz		
Zákazník Obec Řepín, Hlavní 8, 277 33 Řepín				
Vypracoval Ing. Tereza Pragerová	Kontroloval Ing. Michal Šperling			
Část D.2 DOKUMENTACE TECHNICKÝCH A TECHNOLOGICKÝCH ZAŘÍZENÍ		Stupeň RDS	Měřítko 1:25	Formát A4
Název výkresu ULOŽENÍ VODOVODNÍHO POTRUBÍ		Datum 10/2024	Číslo části 12	Kopie