



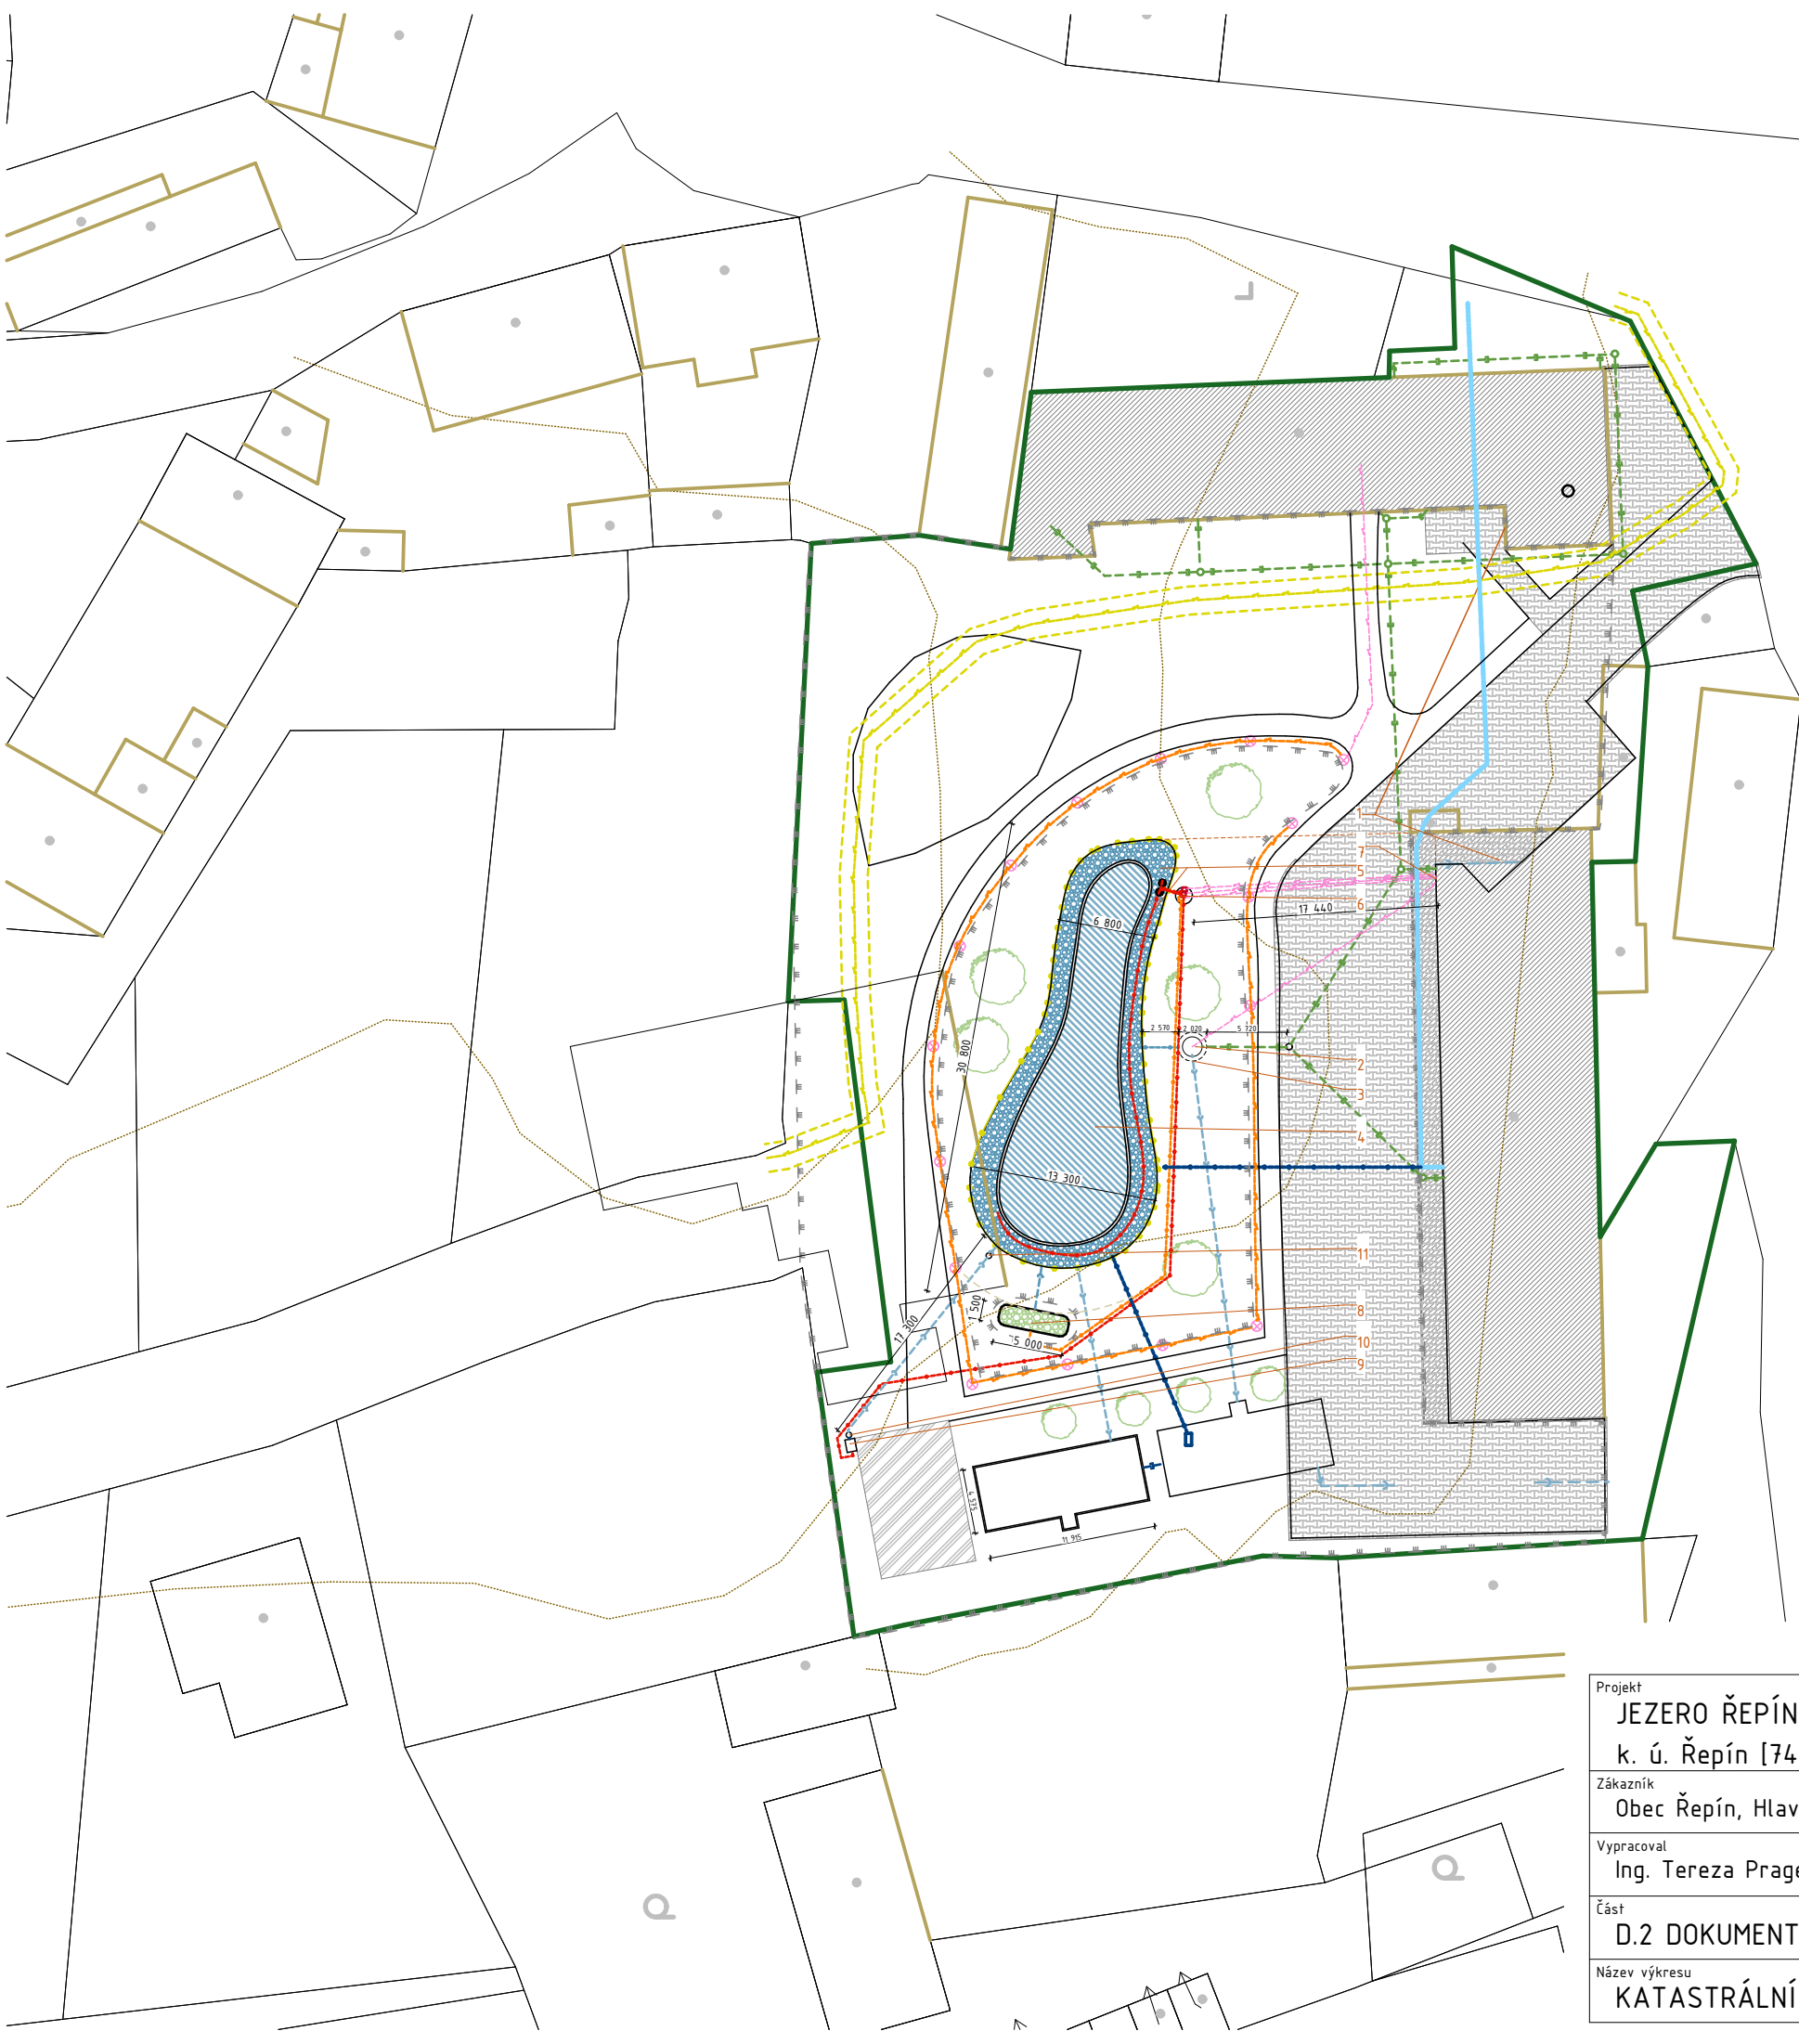

- LEGENDA:
- ŘEŠENÉ ZÁJMOVÉ ÚZEMÍ
 - STÁVAJÍCÍ PODZEMNÍ VEDENÍ ELEKTRO
 - VEDENÍ ELEKTRO - NAPÁJENÍ ČERPADEL
 - ČERPACÍ POTRUBÍ - OBĚH VODY V JEZÍRKU
 - ČERPACÍ POTRUBÍ- ČERPÁNÍ DEŠŤOVÝCH VOD
 - DEŠŤOVÉ POTRUBÍ KG
 - PŘEPADOVÉ POTRUBÍ
 - ODTOKOVÉ POTRUBÍ
 - STÁVAJÍCÍ STAVBA
 - ZPEVNĚNÉ PLOCHY - DLAŽBA
 - HRANICE PARCEL DLE KN
 - VRSTEVNICE
 - JEZÍRKO - HLUBOKÁ ZÓNA 150 m²
 - JEZÍRKO - MĚLKÁ ZÓNA 122 m²
 - NATURE AQUA CLEAR 7,5 m2
 - WSAKOVACÍ OBJEKT
 - ZPEVNĚNÁ CESTA

- LEGENDA OBJEKTŮ:
- 1_STÁVAJÍCÍ STAVBY- ZDROJ DEŠŤOVÝCH VOD
 - 2_PŘEČERPÁVACÍ JÍMKA BETONOVÁ EKOMONT 3m³
 - 3_BEZPEČNOSTNÍ PŘEPAD DO AKUMULACE
 - 4_PŘÍRODNÍ JEZÍRKO 272 m²
 - 5_2 x SKIMMER
 - 6_ČERPACÍ JÍMKA ABV 1200/1500 1,7 m³
 - 7_NAPOJENÍ DO ROZVODNÉ SKŘÍNĚ
 - 8_NATURE AQUA CLEAR - 7,5 m²
 - 9_CETUS FILTR
 - 10_REVIZNÍ ŠACHTA KG DN 400
 - 11_REVIZNÍ ŠACHTA KG DN 400

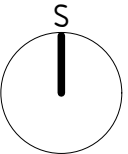

Prostor pro elektronické autorizační razítko:

pouze ÚR+SP nebo jiný
stupeň PD pro úřad

Veškerý obsah dokumentace je duševním vlastnictvím zpracovatele dokumentace dle zákona č. 121/2000 Sb., zákon o právu autorském. Žádná část dokumentace tudíž nesmí být bez souhlasu autora rozmnožována, upravována či využívána k jiným účelům, než byl zhotovena.

Projekt JEZERO ŘEPÍN k. ú. Řepín [745171], parc. č. st. 144		Kořenovky Kořenovky.cz +420 722 991 194 projekty@korenovky.cz www.korenova-cisticka.cz		
Zákazník Obec Řepín, Hlavní 8, 277 33 Řepín				
Vypracoval Ing. Tereza Pragerová				
Část D.2 DOKUMENTACE TECHNICKÝCH A TECHNOLOGICKÝCH ZAŘÍZENÍ		Stupeň RDS	Měřítko 1:500	Formát A3
Název výkresu KATASTRÁLNÍ SITUAČNÍ VÝKRES		Datum 10/2024	Číslo části 01	Kopie