



PODÉLNÝ ŘEZ A1

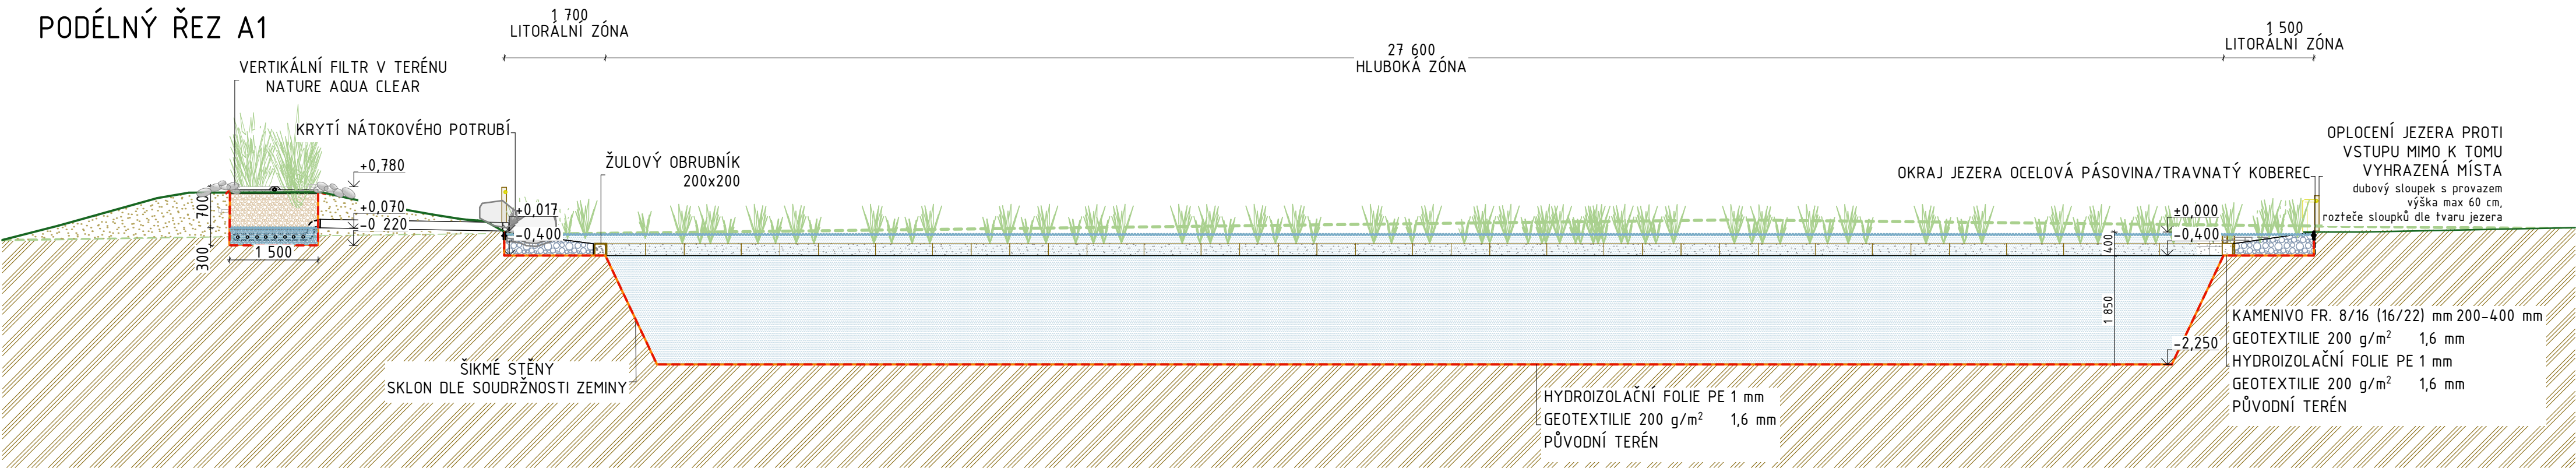


1:75


PŘÍČNÝ ŘEZ JEZÍRKEM A2

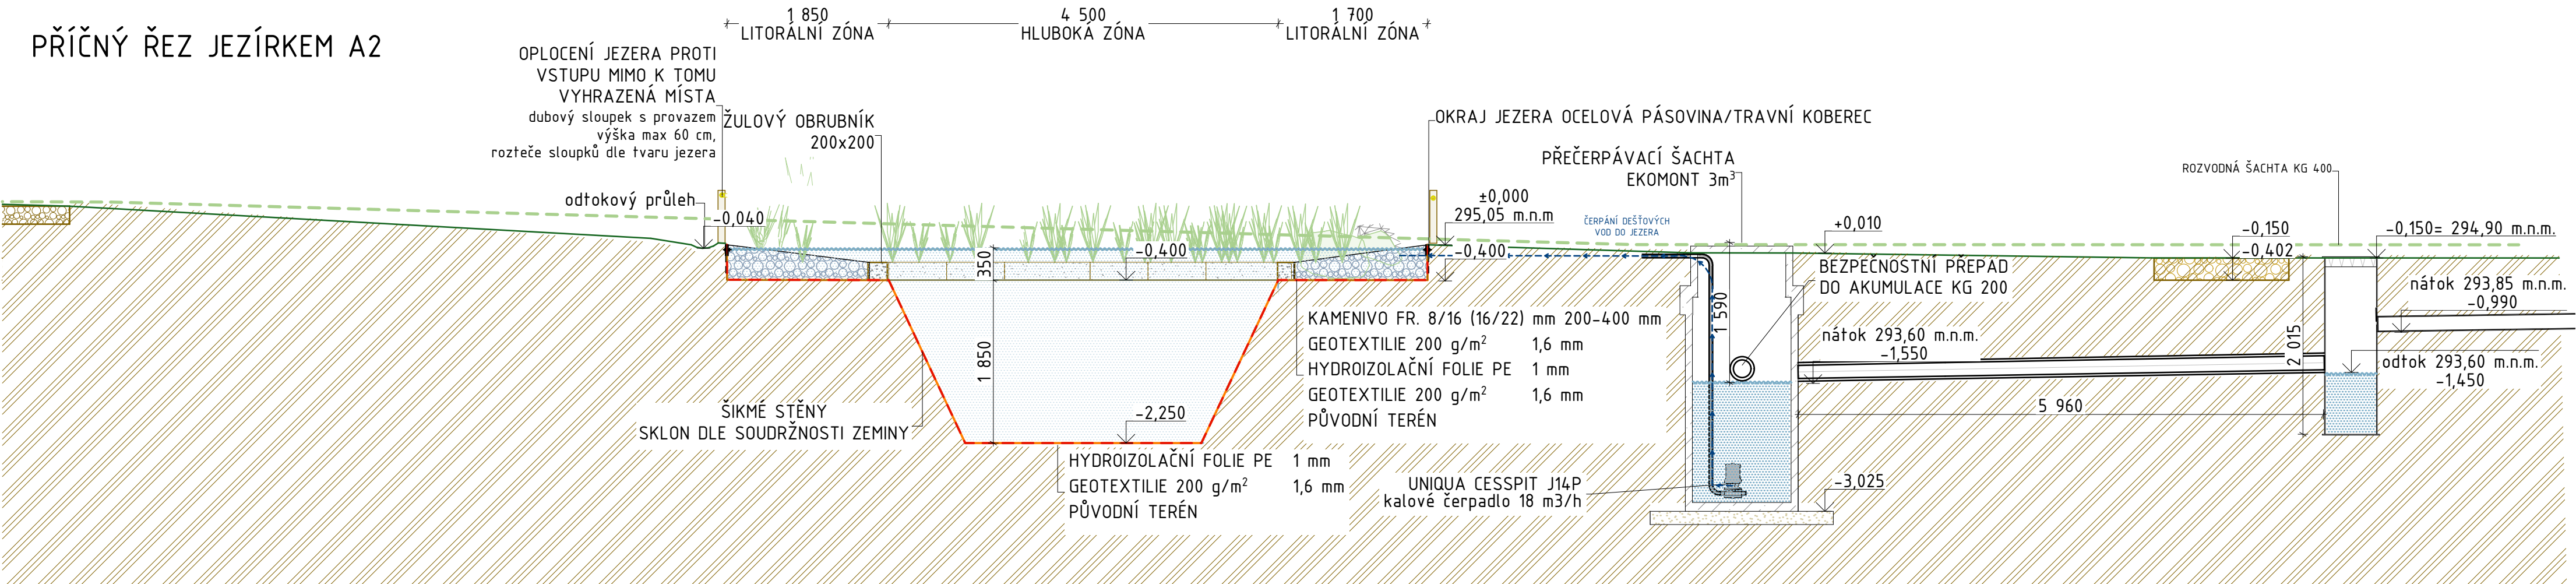

ŘEZ A3 ČERPAČÍ JÍMKA

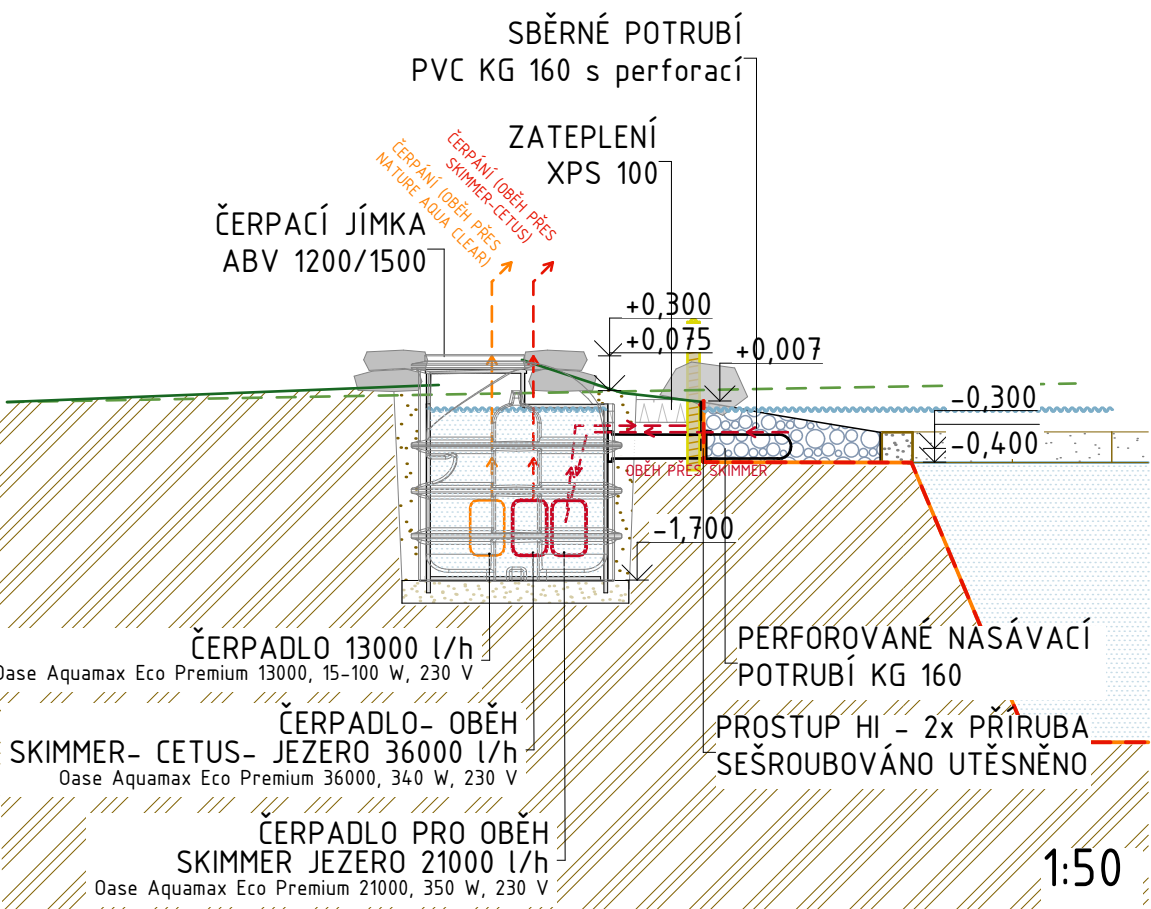

DETAIL OKRAJE JEZERA

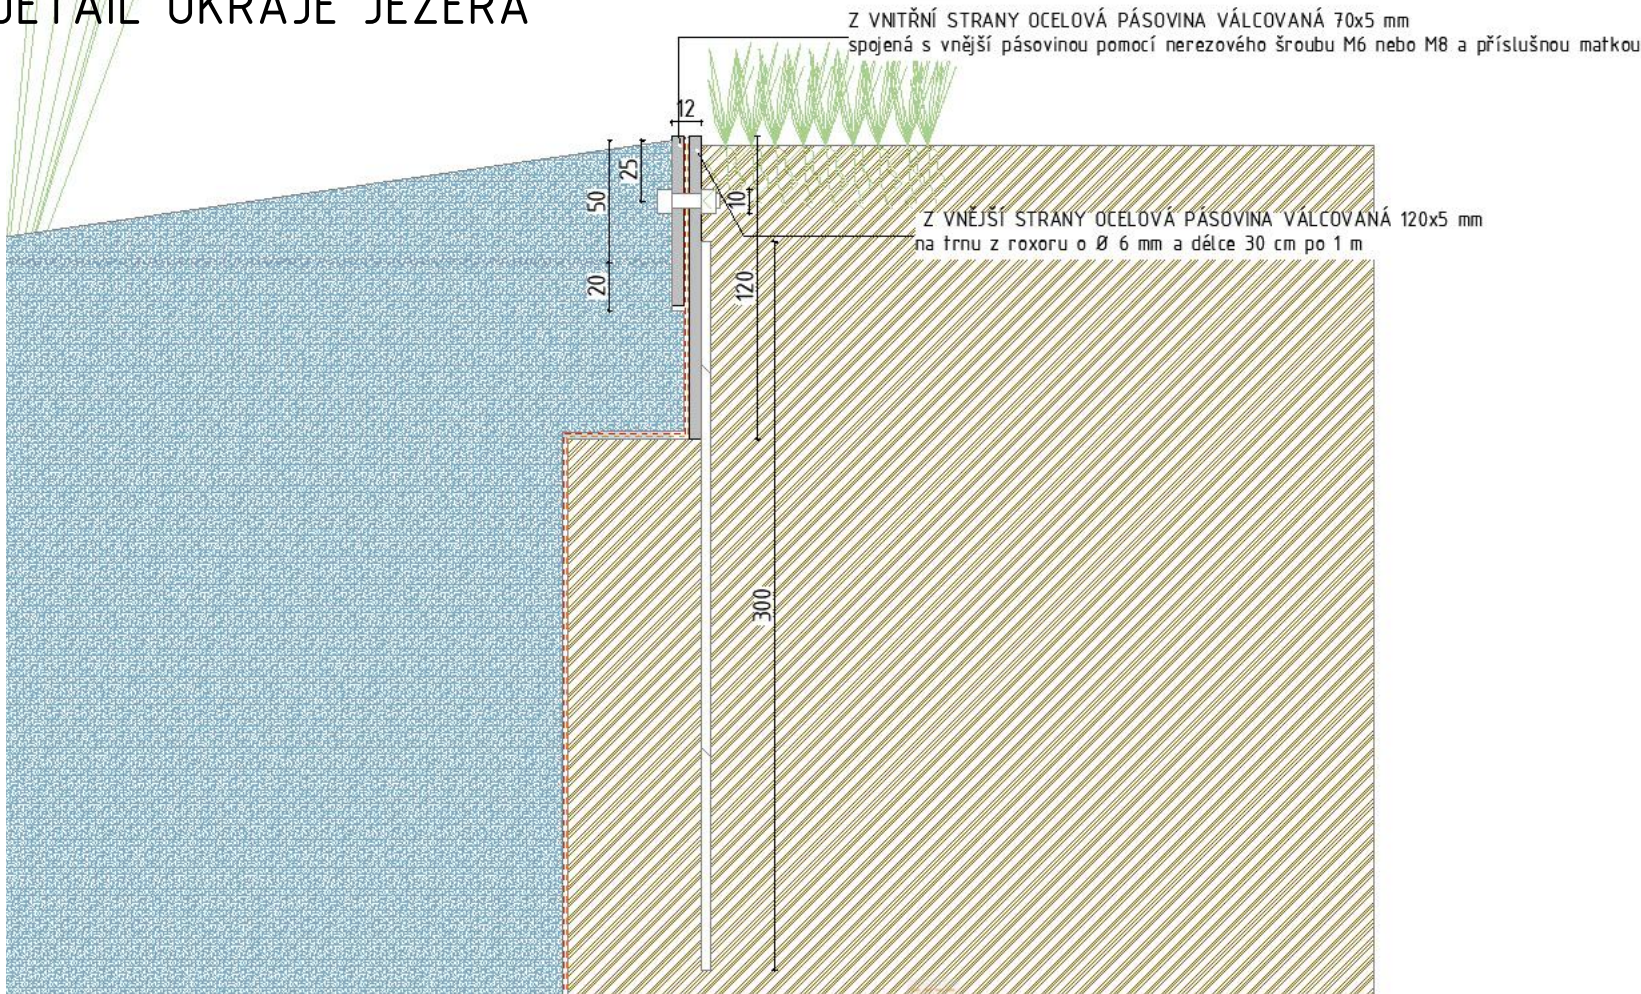

1:50

LEGENDA PLOCH:

- KAMENIVO FR. 8/16 (16/22) mm
- HLADINA VODY V JEZÍRKU
- KAMENY
- ŘEZ CESTOU
- VSÁKOVACÍ OBJEKT
- MOKŘÁDNÍ ROSTLINY
- ZEMINA - ROSTLÝ TERÉN
- DOSYPANÁ HUTNĚNÁ ZEMINA PO VRSTVÁCH
- TEPELNÁ ISOLACE
- HYDROIZOLACE PE
- GEOTEXTILIE 200 g/m²
- PŮVODNÍ TERÉN
- ÚROVEŇ TERÉNU

± 0,000 =295,05 Bpv
Veškerý obsah dokumentace je duševním vlastnictvím zpracovatele dokumentace dle zákona č. 121/2000 Sb., zákon o právu autorském. Žádná část dokumentace tudíž nesmí být bez souhlasu autora rozmnožována, upravována či využívána k jiným účelům, než byl zhotovena.

Projekt JEZERO ŘEPÍN k. ú. Řepín [745171], parc. č. st. 144		Korenovky Korenovky.cz +420 722 991 194 projekty@korenovky.cz www.korenova-cisticka.cz		
Zákazník Obec Řepín, Hlavní 8, 277 33 Řepín				
Vypracoval Ing. Tereza Pragerová		Kontroloval Ing. Michal Šperling		
Část D.2 DOKUMENTACE TECHNICKÝCH A TECHNOLOGICKÝCH ZAŘÍZENÍ		Stupeň RDS	Měřítko 1:50	Formát A2
Název výkresu PODÉLNÝ A PŘÍČNÝ ŘEZ JEZÍRKEM		Datum 10/2024	Číslo části 04	Kopie