



SCHEMATICKÝ ŘEZ TECHNOLOGIÍ
ŘEZ NÁTOKU Z NAC DO JEZERA A6 A ŘEZ ČERPAČÍ ŠACHTOU A3

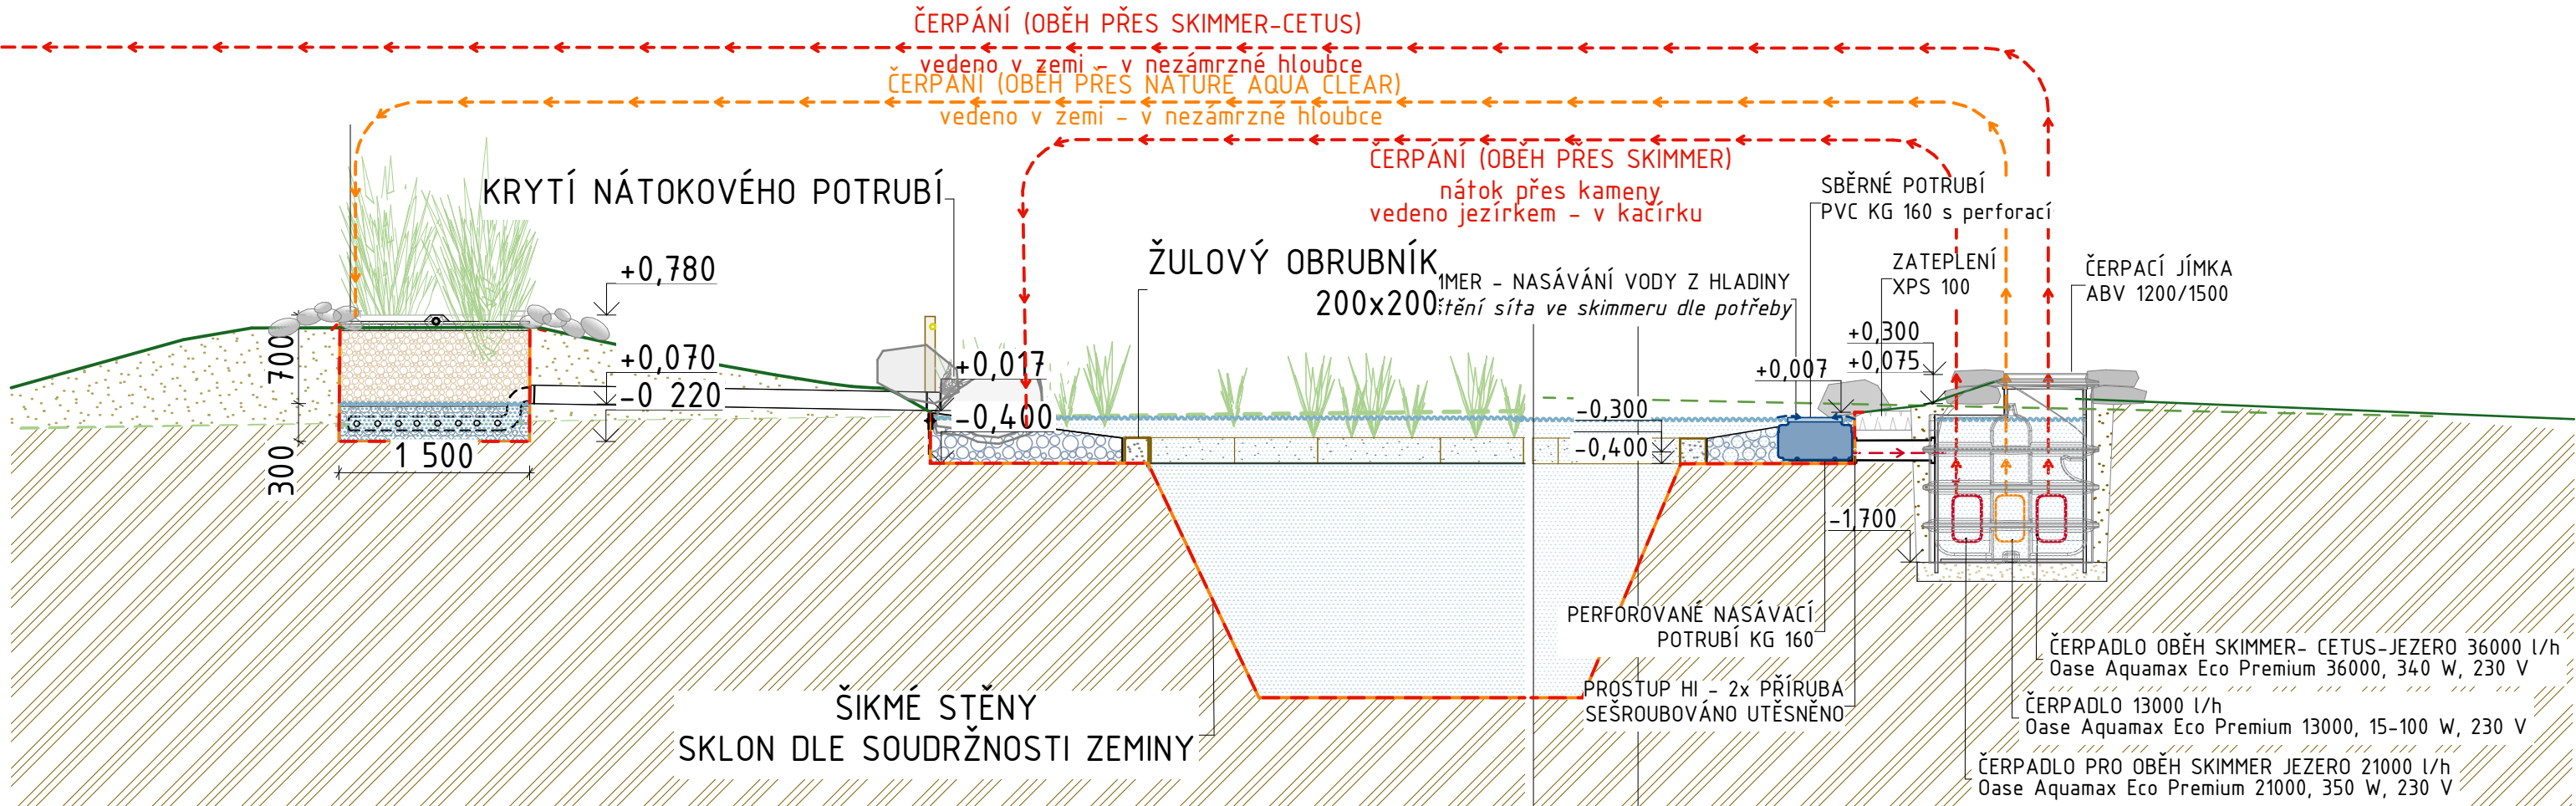

ŘEZ A5 (řez CETUS filtrem) A ŘEZ A4 NÁTOK Z CETUS FILTRU

1:50

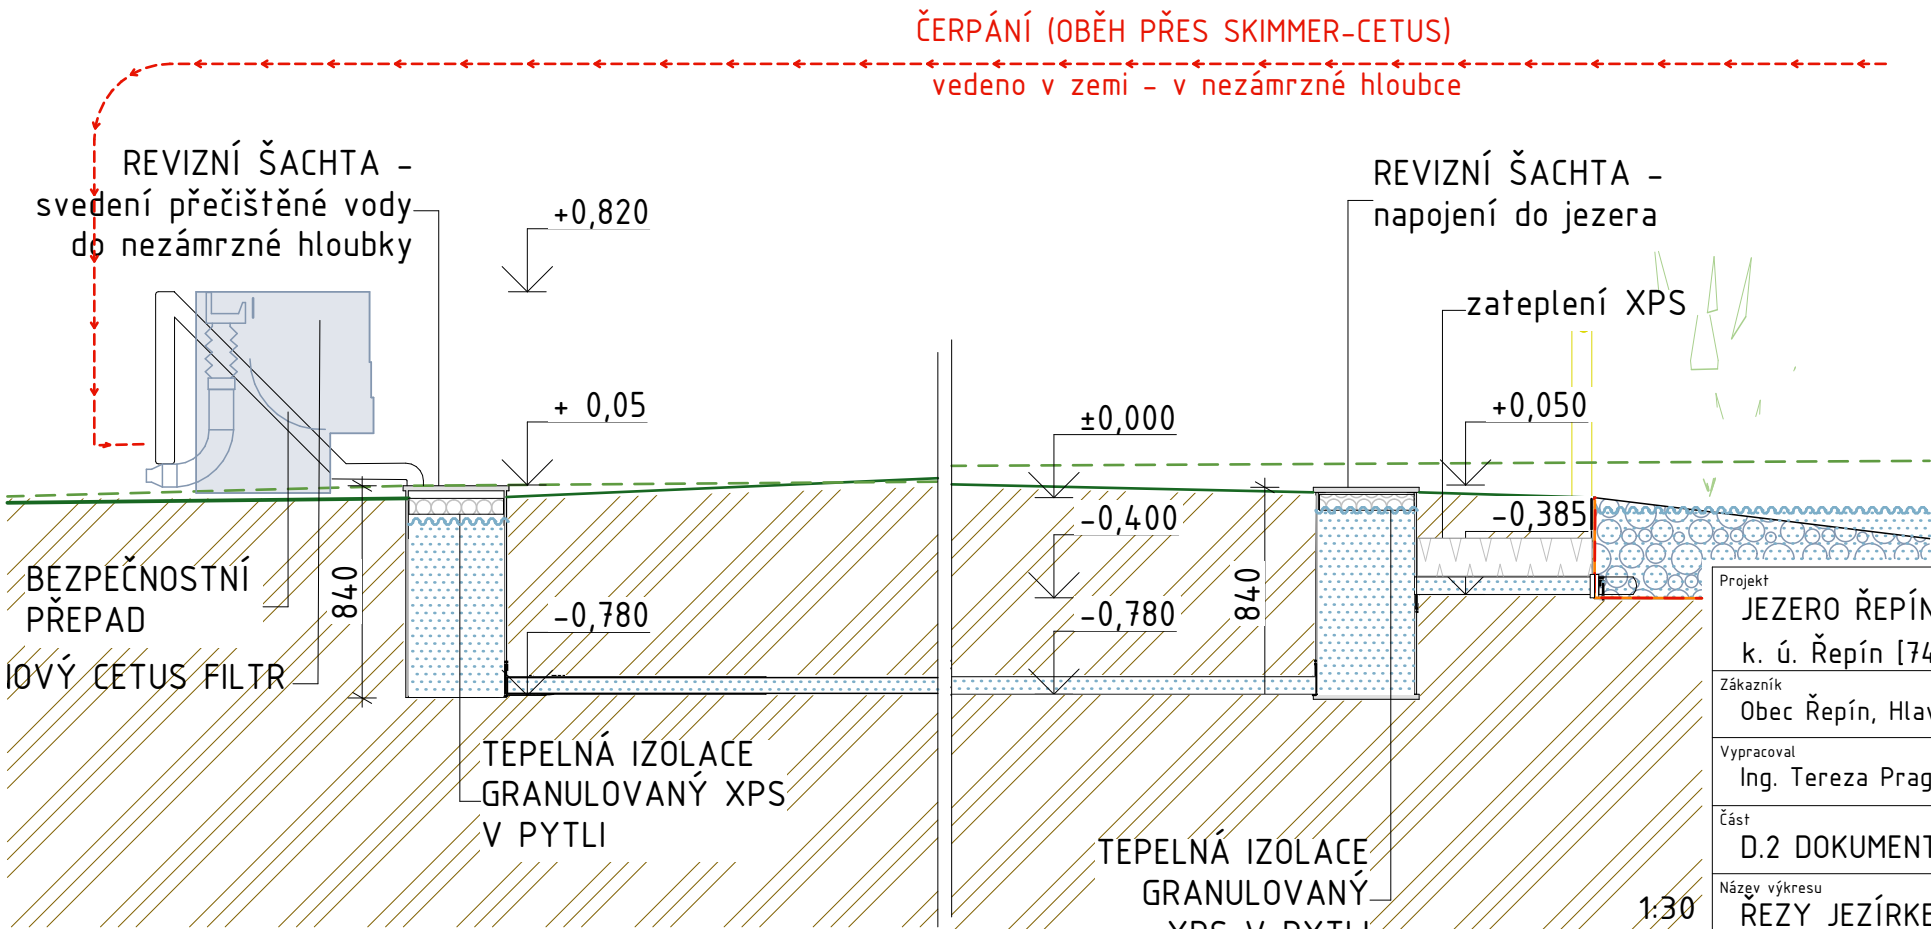

LEGENDA:

- KAMENIVO FR. 8/16 (16/22) mm (JEZÍRKO)
- HLADINA VODY V JEZÍRKU
- PODSYP - HUTNĚNÝ ŠTĚRKOPÍSEK FR. 0-16
- DOSYPANÁ HUTNĚNÁ ZEMINA PO VRSTVÁCH
- ZEMINA - ROSTLÝ TERÉN
- PRANÉ KAMENIVO FR. 2/4 mm
- PRANÉ KAMENIVO FR. 8/16 mm
- KAMENY
- MOKŘADNÍ ROSTLINY

- HYDROIZOLACE PE
- GEOTEXILIE 200 g/m²
- NOPOVÁ FOLIE
- PŮVODNÍ TERÉN
- ÚROVEŇ TERÉNU
- ČERPAČÍ POTRUBÍ

± 0,000 = 295,05 BpV

Veškerý obsah dokumentace je duševním vlastnictvím zpracovatele dokumentace dle zákona č. 121/2000 Sb., zákon o právu autorském. Žádná část dokumentace tudyž nesmí být bez souhlasu autora rozmnožována, upravována či využívána k jiným účelům, než byl zhotovena.

Projekt	JEZERO ŘEPÍN	
	k. ú. Řepín [745171], parc. č. st. 144	
Zákazník	Obec Řepín, Hlavní 8, 277 33 Řepín	
Vypracoval	Ing. Tereza Pragerová	Kontroloval Ing. Michal Šperling
Část	D.2 DOKUMENTACE TECHNICKÝCH A TECHNOLOGICKÝCH ZAŘÍZENÍ	
Název výkresu	ŘEZY JEZÍRKEM - OBĚH PŘES NATURE AQUA CLEAR	

Korenovsky

Korenovsky.cz
+420 722 991 194
projekty@korenovsky.cz
www.korenova-cisticka.cz

Stupeň	Měřítko	Formát
RDS	1:50,	A3
Datum	Číslo části	Kopie
10/2024	05	