


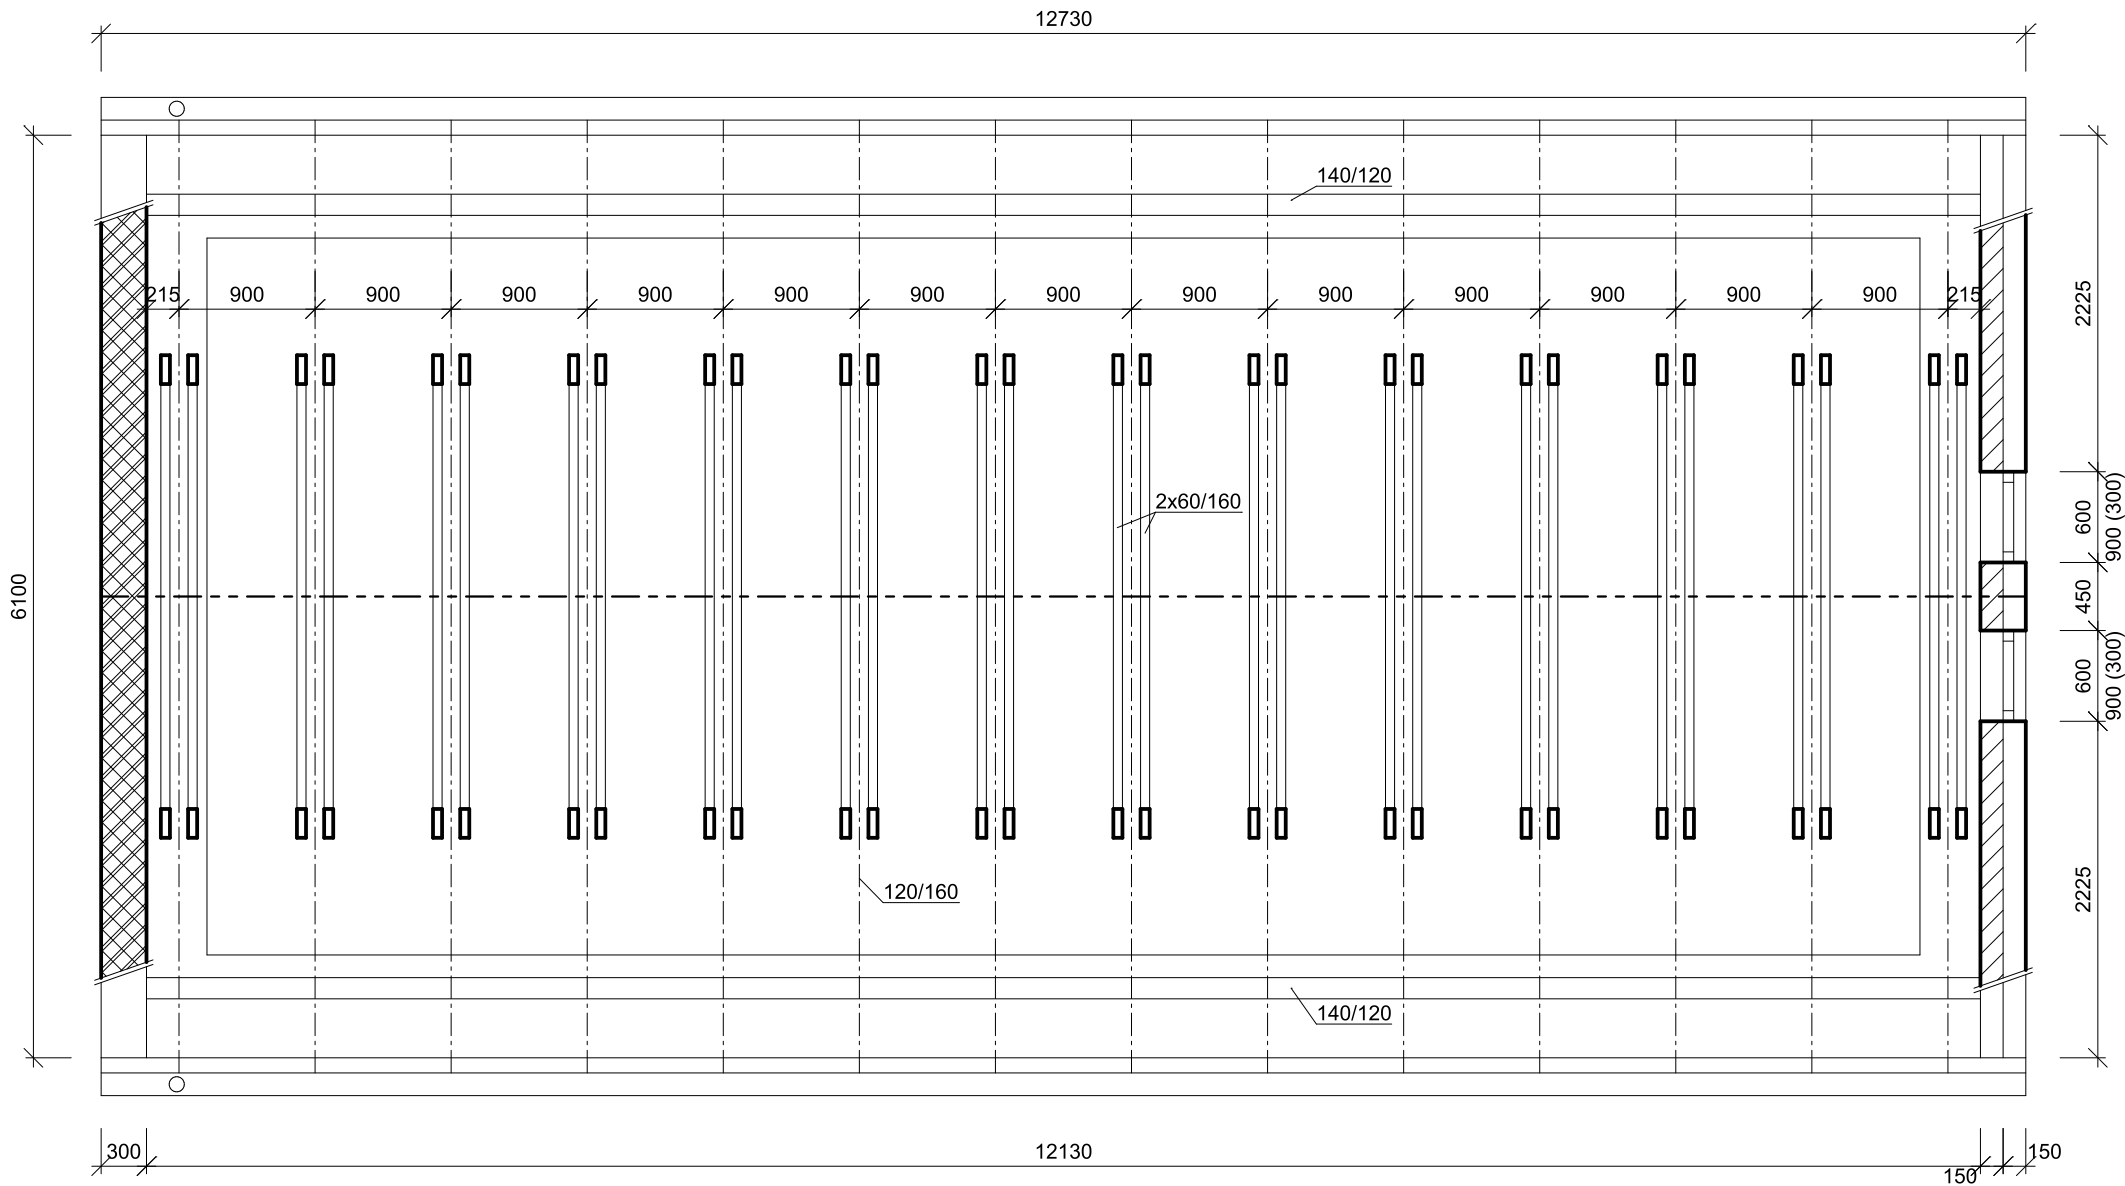

LEGENDA MATERIÁLŮ

- STÁVAJÍCÍ KONSTRUKCE
- BOURANÉ KONSTRUKCE
- ZDIVO Z CP
- ZDIVO Z KERAMICKÝCH TVÁRNIC NA TENKOVrstvou MALTU
- ŽELEZOBETON

POPIS PRACÍ:

- VYZDĚNÍ ZADNÍHO ŠTÍTU
- PŘÍZDĚNÍ PŘEDNÍHO ŠTÍTU, PROVÁZÁNÍ SE STÁV. KONSTRUKCÍ KOLEM OKEN A V MÍSTĚ STÁVAJÍCÍ POLOVALBY
- NOVÁ KONSTRUKCE KROVU VČETNĚ LAŤOVÁNÍ A STŘEŠNÍ KRYTINY
- KOTVENÍ POZEDNICE LEPENÝMI KOTVAMI M12 á 1,5m, PŘIPEVNĚNÍ KLEŠTIN KE KROKVÍM ŠROUBEM M12
- OSAZENÍ NOVÝCH DŘEVĚNÝCH OKEN
- CELOPLOŠNÉ NANESENÍ NOVÉ VNIŘNÍ OMÍTKY - VPC HLADKÁ OMÍTKA
- CELOPLOŠNÉ NANESENÍ NOVÉ FASÁDY - VPC JÁDROVÁ OMÍTKA + ŠTUK + SILIKONOVÝ FASÁDNÍ NÁTĚR
- OPLECHOVÁNÍ PARAPETŮ POZINK RŠ 250
- NOVÉ ŽLABY POZINK RŠ 330 VČETNĚ ČEL A KOTLÍKŮ
- NOVÉ SVODY POZINK RŠ 330 VČETNĚ S KOLEN A VÝTOKOVÝCH KOLEN

PROJEKTOVAL	ING. HOLÍK JIŘÍ	Ing. Holík Jiří U Staré školy 147 415 01 TEPLICE IČO 133 27 721		
KRESLIL	Bc. HOLÍKOVÁ BARBORA			
KONTROLOVAL	ING. HOLÍK JIŘÍ			
STAVEBNÍK	Obec Bořislav, č.p. 20, 415 01 Bořislav			
STAVBA		MĚŘÍTKO	1:50	
REKONSTRUKCE OBJEKTU SKLADU POSYP. MAT. NA st.p.č. 76, k.ú. BOŘISLAV		STUPEŇ	DSP	
		DATUM	09.2018	
OBSAH		FORMÁT	2 A4	č.v.
PŮDORYS KROVU NOVÝ		ZAK.Č.	1087/18	D1.1.b.5