


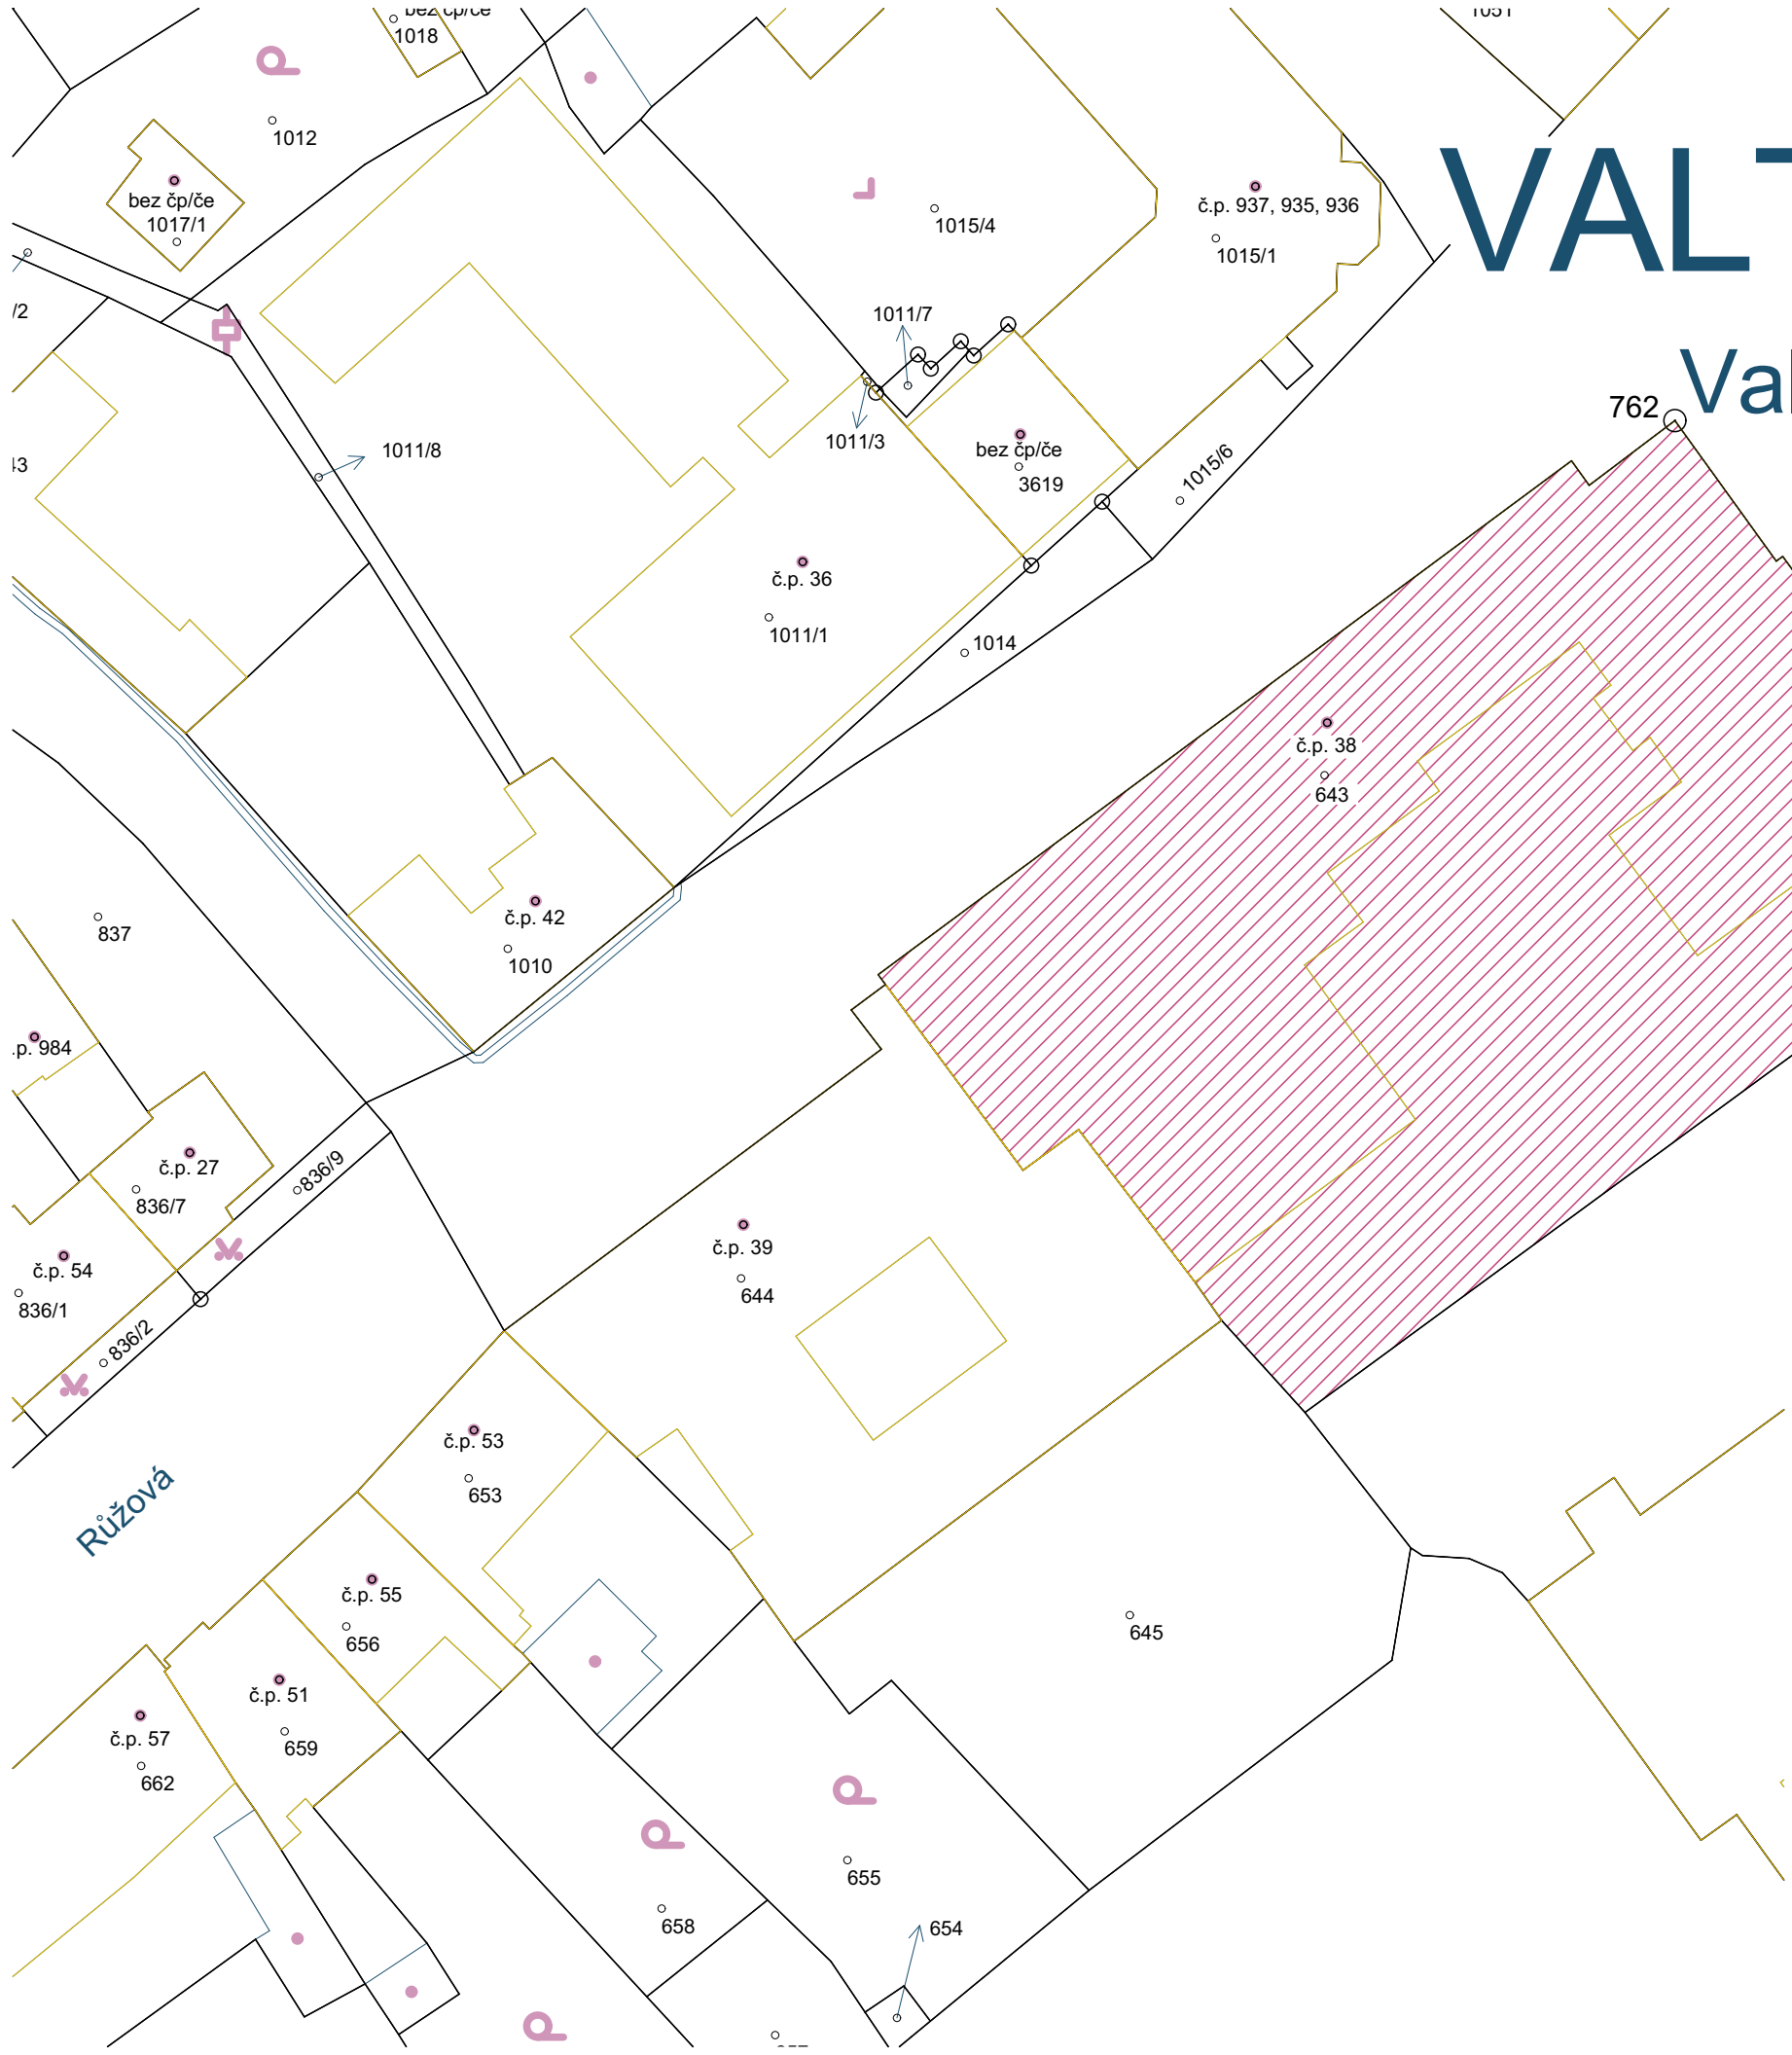

VALTICE

Valtice

LEGENDA OBJEKTŮ A PLOCH

 SO 01 - ZŠ Valtice

PLOCHY, POČTY A ROZMĚRY

Zastavěná plocha:
SO 01 = 1 477 m²

Plocha pozemků vlastníka objektu Valtice, náměstí Svobody č.p. 38
- Město Valtice, nám. Svobody 21, 69142 Valtice
p.č. 643 = 2 518 m² - zastavěná plocha a nádvoří

Obec: Valtice [584975]
Okres: Břeclav
Katastrální území: Valtice [776696]
Parcelní číslo: p.č. 643

Souřadnicový systém: JTSK
Výškový systém: Balt po vyrovnání
±0,000 = 1 nadzemní podlaží - stávající

04			
03			
02			
01			
změna	popis vydání, změny	vypracoval	datum

Generální projektant stavby : IPOKa, s.r.o., Blanky Waleské 558, 281 02 Cerhenice IČO: 078 37 071 tel: +420 777 892 204 email: info@ipoka.cz			 inženýrská, projekční a obchodní kancelář	
ZPRACOVATEL ČÁSTI PROJEKTU :				
VYPRACOVAL	ZODPOVĚDNÝ PROJEKTANT	HLAVNÍ PROJEKTANT		
Michala Řehořová	Martin Havlíček	Martin Havlíček		
INVESTOR: Město Valtice, nám. Svobody 21, 69142 Valtice			ZAK. ČÍSLO	23/175
STAVBA: Zateplení stropu a výměna oken ZŠ Valtice nám. Svobody č.p. 38 k.ú. Valtice [776696]			STUPEŇ PD	DSP
			FORMÁT	2xA4
			MĚŘITKO	1:500
ČÁST	Název části		V.Č.	KOPIE
OBSAH	Katastrální situační výkres		C.2	