


ŘEZ A-A'

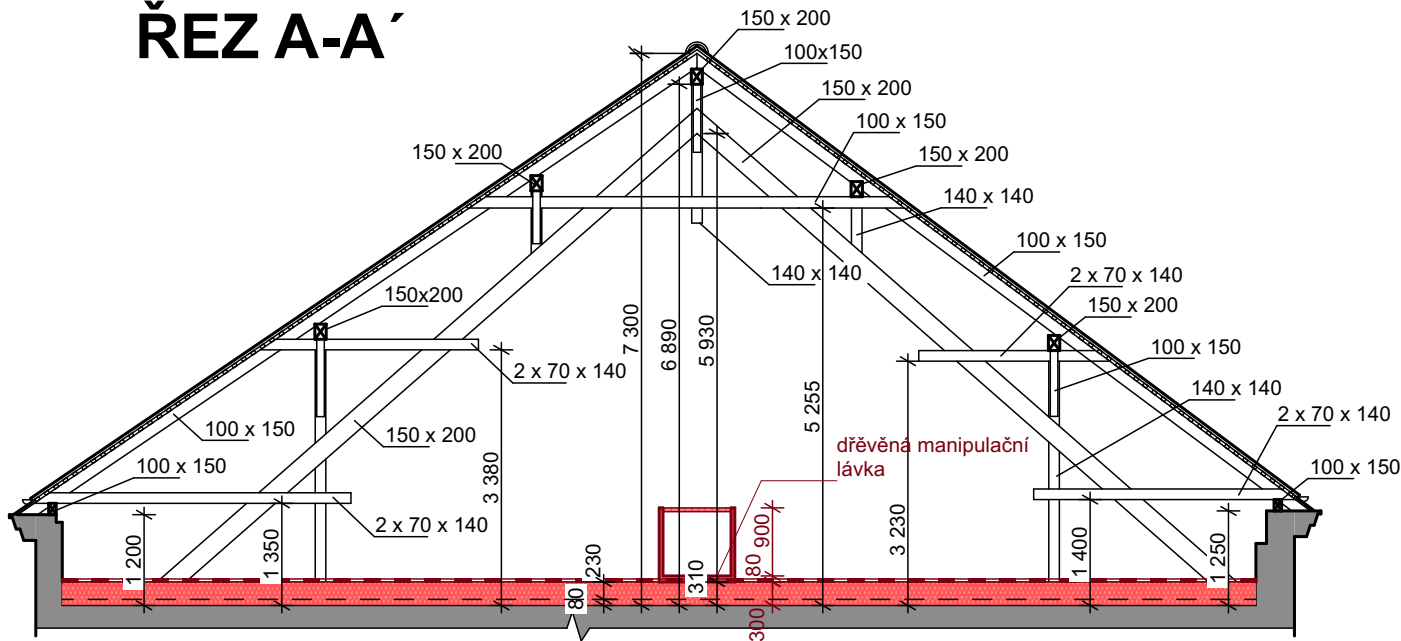

LEGENDA

NOSNÉ ZDIVO

Stávající zdivo, tloušťka zdi dle kótování

BOURANÉ PRVKY

Demontované prvky, vyznačené viz. půdorys

Veškeré výrobní rozměry je nutné přeměřit a oměřit před objednáním na stavbě.

Kótováno ve výrobních rozměrech bez povrchových úprav.

Konstrukce, systém nebo jednotlivé subsystémy budou provedeny podle technických a technologických listů a postupů výrobce. Budou vždy použity certifikované systémy nebo materiály. Při použití jiných materiálů musí být prokázáno výrobcem, že materiály lze kombinovat a zabudovávat. Finální povrchové úpravy budou vyzorkovány a předloženy architektovi a investorovi k odsouhlasení.

NOVÉ PRVKY

- volně ložená izolace z minerální vlny tl. 300 mm - 1x160 mm + 1x140 mm,
- součinitel tepelné vodivosti = 0,035 W/mK
- třída reakce na oheň A1
- pevnost v tahu TR= 10 kPa
- faktor difúzního odporu μ = MU 1
- propustnost vody krátkodobá nasákavost 1 kg/m2
- propustnost vody dlouhodobá nasákavost 3 kg/m2

pojistná HI - difúzně otevřená fólie, např. Dekten Multi-pro II

nový záklop ze stavebních prken tl. 25 mm, impregnovaný - manipulační lávka včetně dřevěného roznášecího roštu a zábradlí

Obec: Valtice [584975]
Okres: Břeclav
Katastrální území: Valtice [776696]
Parcelní číslo: p.č. 643

Souřadnickový systém: JTSK

Výškový systém: Balt po vyrovnání

±0,000 = 1 nadzemní podlaží - stávající

04			
03			
02			
01			
změna	popis vydání, změny	vypracoval	datum

Generální projektant stavby : IPOKa, s.r.o., Blanky Waleské 558, 281 02 Cerhenice IČO: 078 37 071 tel: +420 777 892 204 email: info@ipoka.cz			 inženýrská, projekční a obchodní kancelář	
ZPRACOVATEL ČÁSTI PROJEKTU :				
VYPRACOVAL	ZODPOVĚDNÝ PROJEKTANT	HLAVNÍ PROJEKTANT		
Michala Řehořová	Martin Havlíček	Martin Havlíček		
INVESTOR: Město Valtice, nám. Svobody 21, 69142 Valtice			ZAK. ČÍSLO	23/175
STAVBA: Zateplení stropu a výměna oken ZŠ Valtice nám. Svobody č.p. 38 k.ú. Valtice [776696]			STUPEŇ PD	DSP
			FORMÁT	4xA4
			MĚŘÍTKO	1:100
ČÁST	Název části		V.Č.	KOPIE
OBSAH	Řez A-A' nový stav		D.1.1.8	