1. nadzemní podlaží (M1:100)

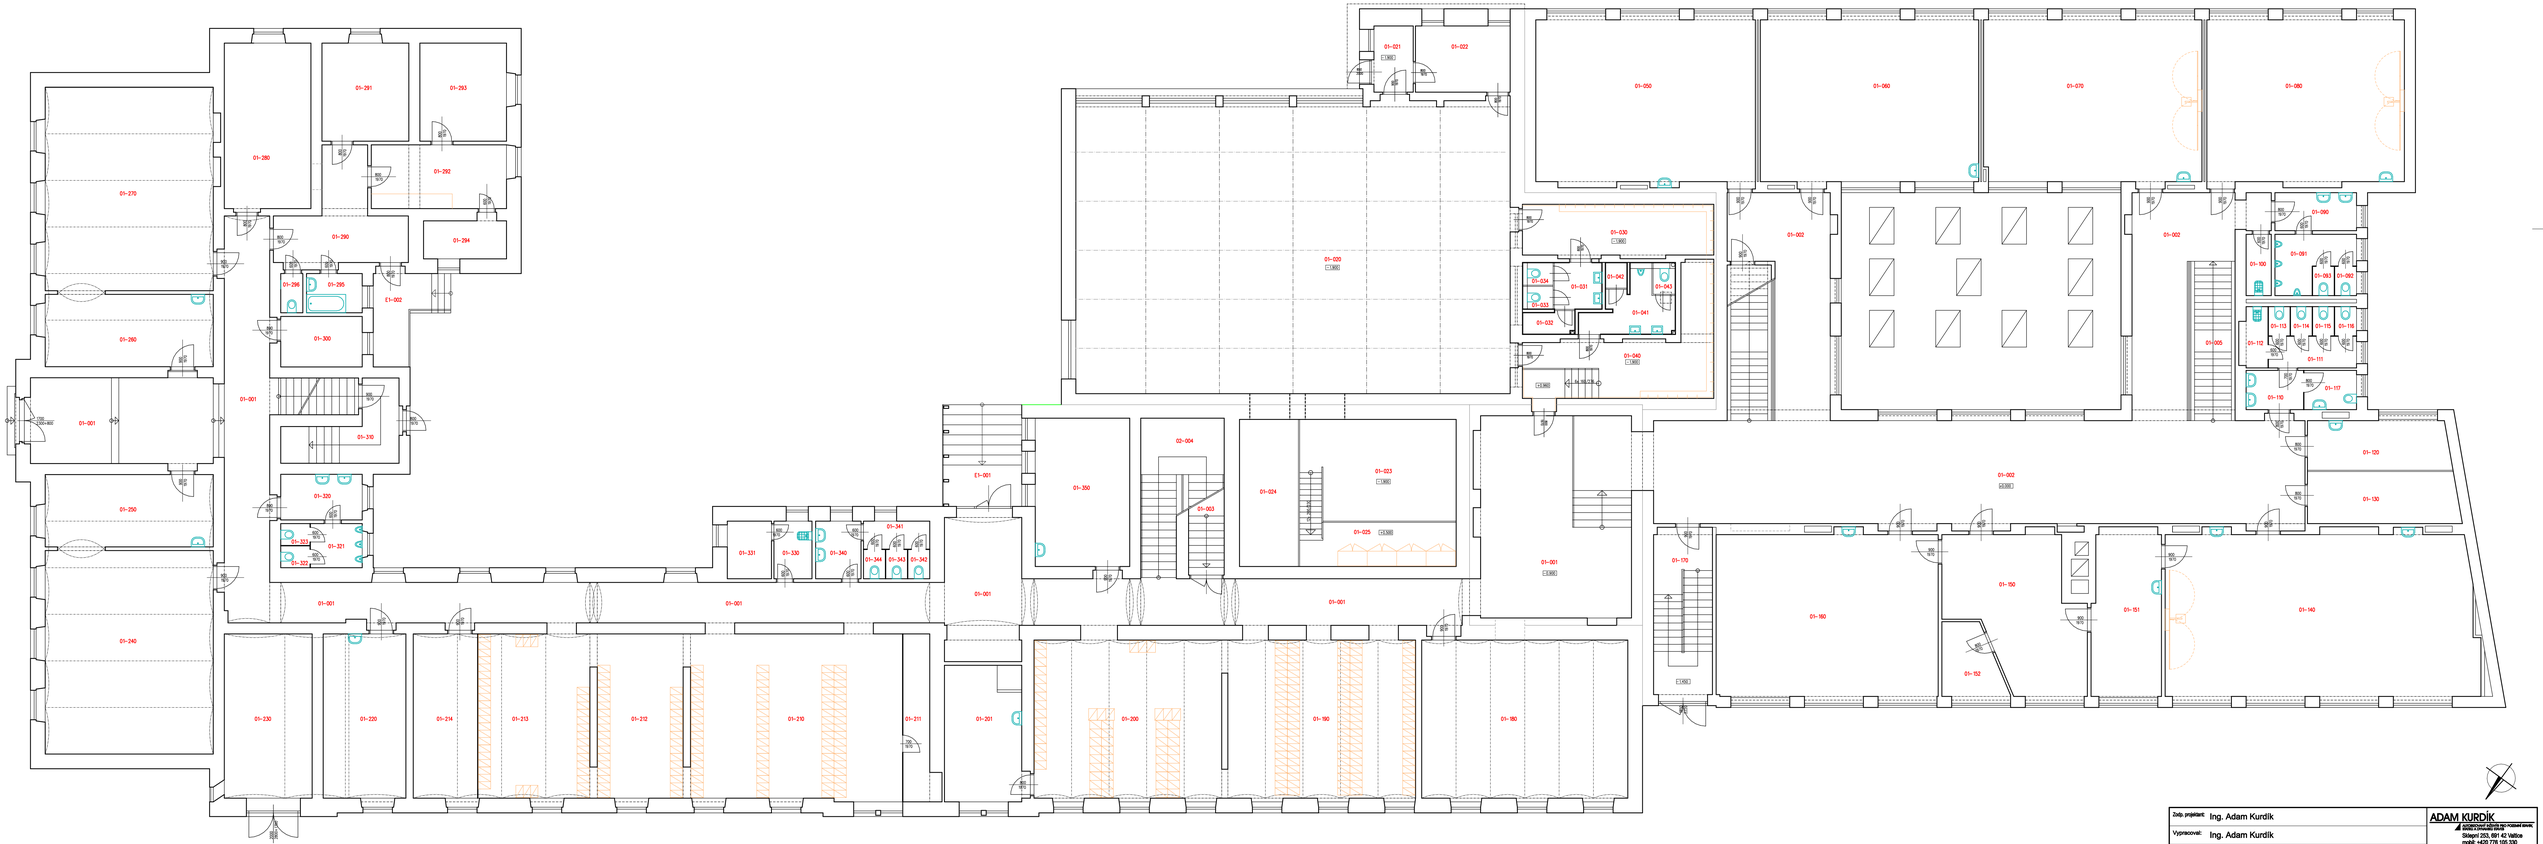

Zodp. projektant:	Ing. Adam Kurdík	ADAM KURDÍK autorizovaný inženýr pro pozemní stavby Sklepní 253, 691 42 Valtice mobil: +420 776 105 330 kurdik@kurdik.cz	
Vypracoval:	Ing. Adam Kurdík		
Investor:	Město Valtice, nám. Svobody 21, 691 42 Valtice		
Místo:	ZŠ Valtice, nám. Svobody 38 a 39, 691 42 Valtice	Datum: XII/2022	Paré č.:
Akce:	ZŠ Valtice, nám. Svobody 38, Valtice Pasport	Formát:	
		Stupeň: pasport	
		Zak. č.: 22-007	
Obsah:	1. nadzemní podlaží	Měřítko: 1:100	Příloha č.: 4.